


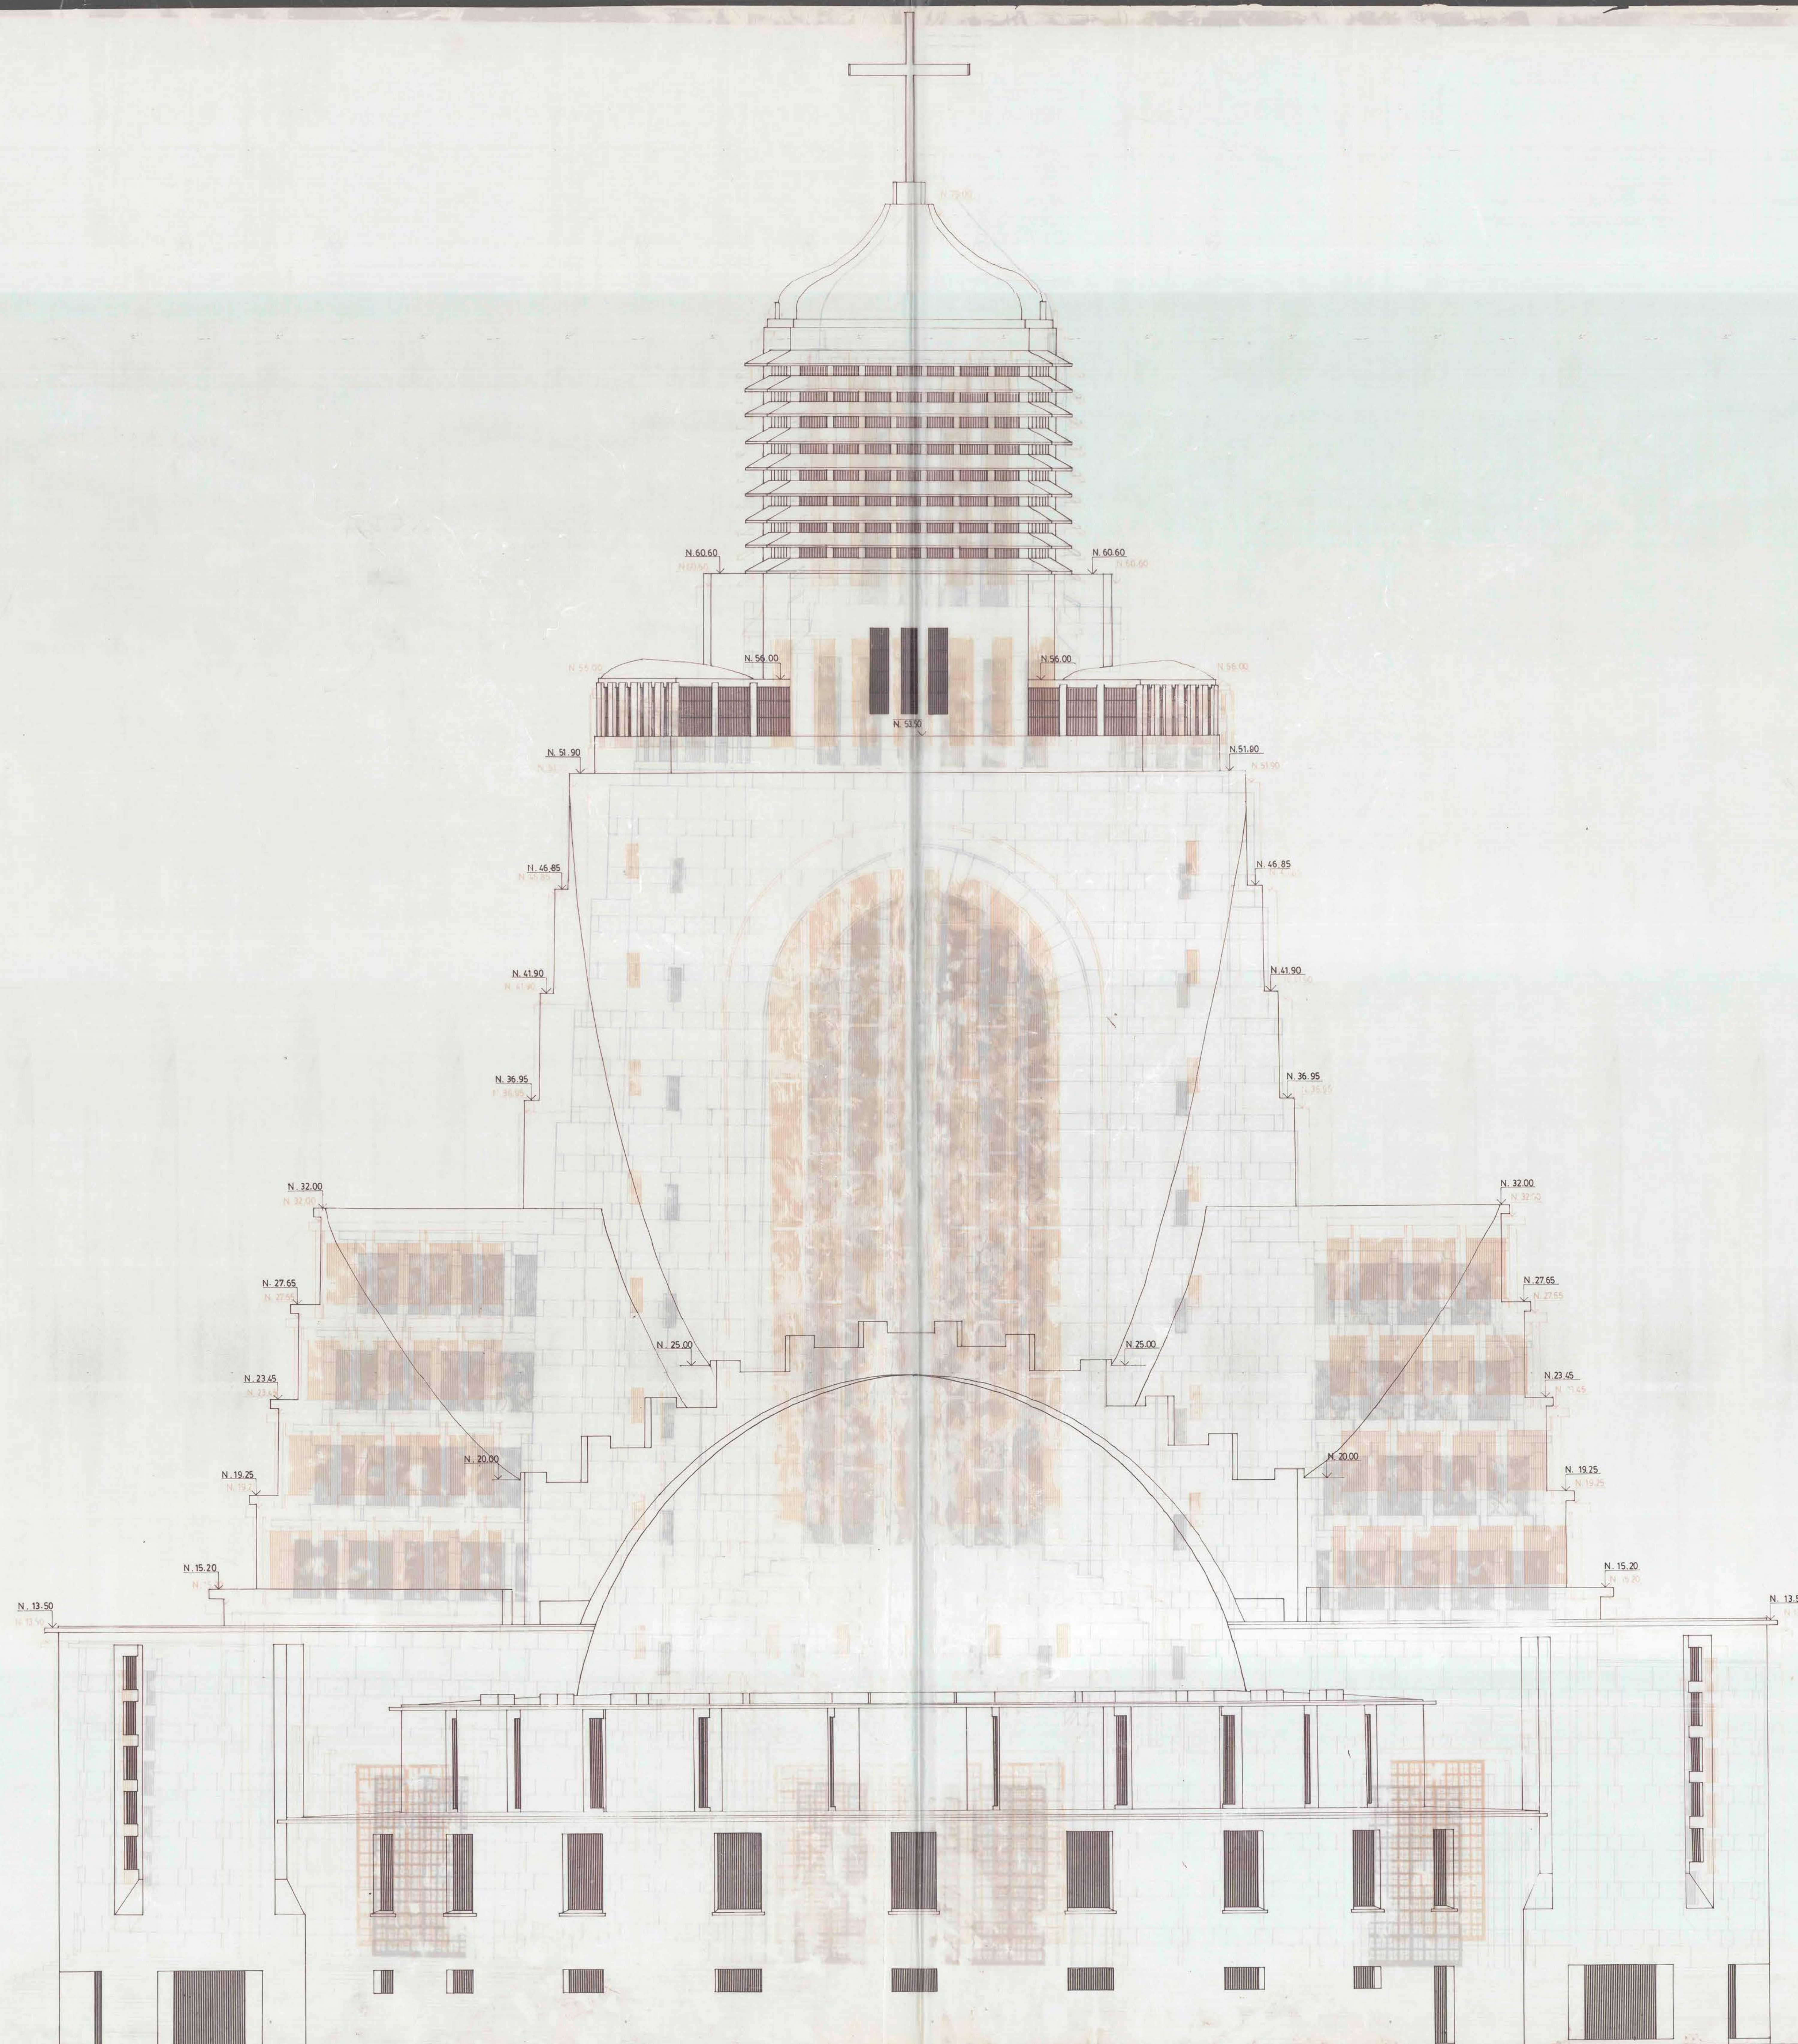

TEMPLO VOTIVO DE MAIPU
CUBIERTA DE COBRE EMBAYETADO
FACHADA OESTE esc. 1:100
RODRIGO MARQUEZ DE LA PLATA Y
arquitecto

TEMPLO VOTIVO DE MAIPU
CUBIERTA DE COBRE EMBAYETADO
FACHADA OESTE esc. 1:100
RODRIGO MARQUEZ DE LA PLATA Y
arquitecto

PL. 4

nov. 1992