


FACHADA SUR

0 1 2 3 4 5 10

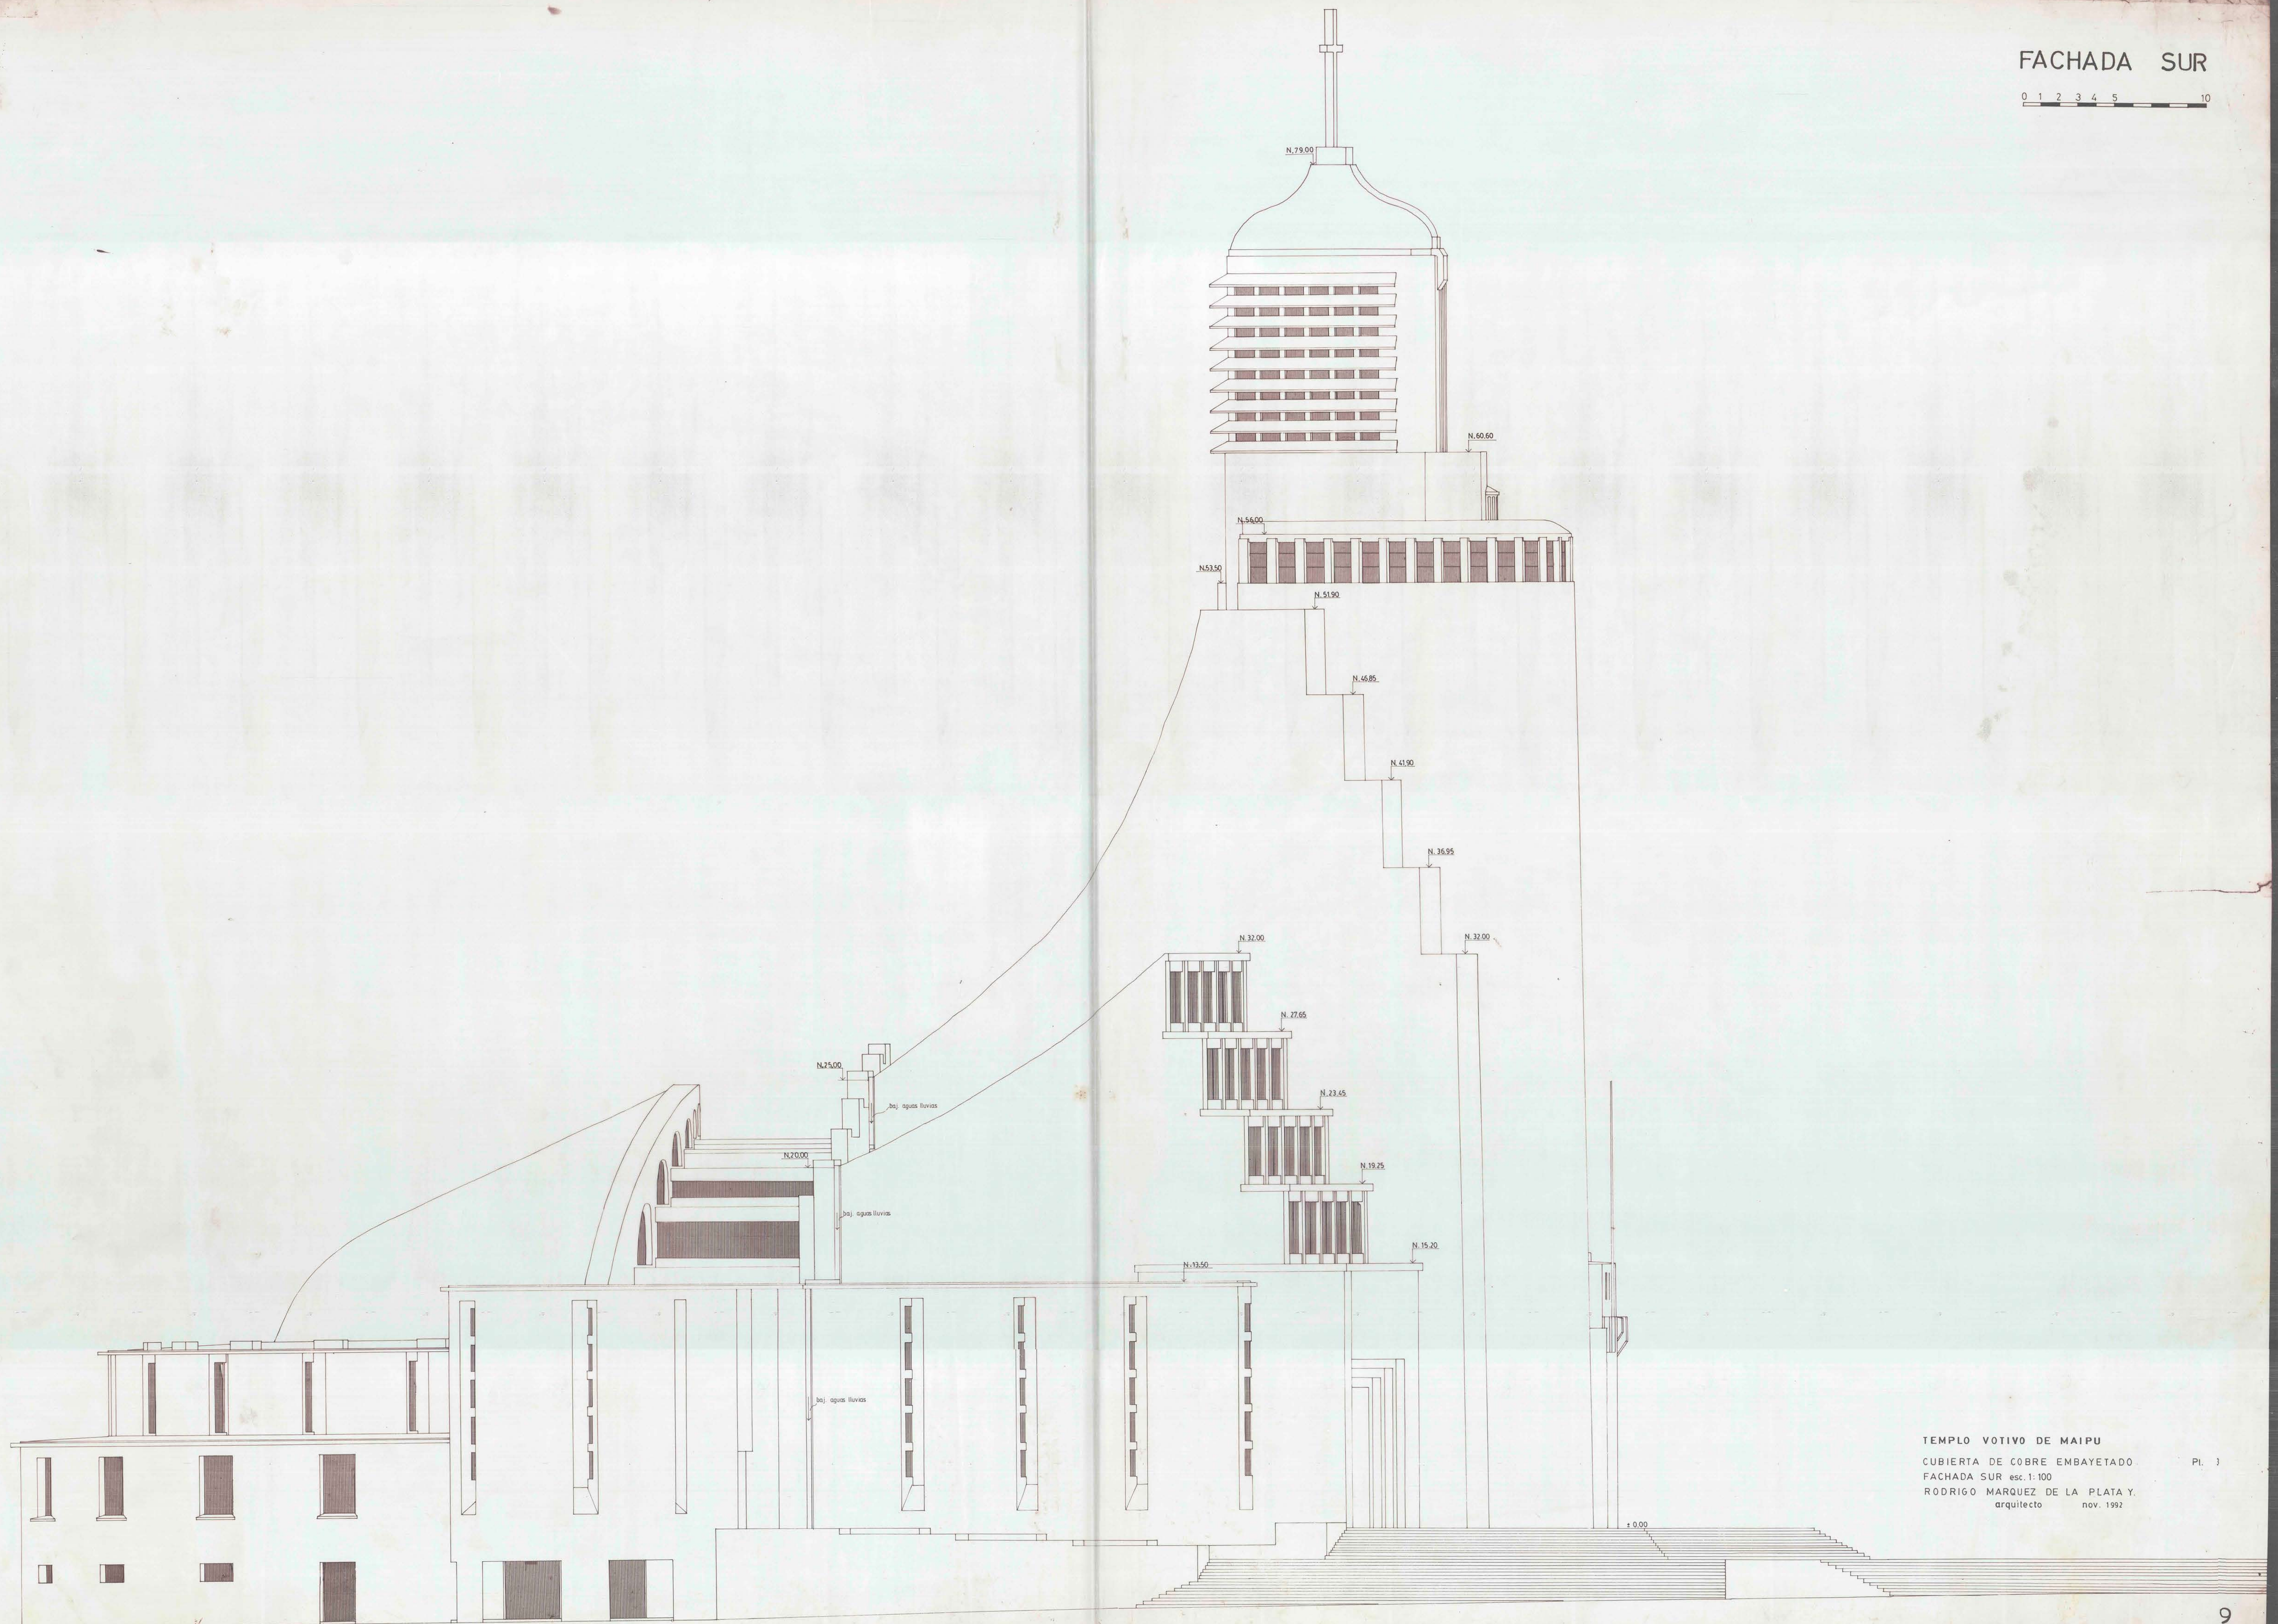

TEMPLO VOTIVO DE MAIPU
CUBIERTA DE COBRE EMBAYETADO.
FACHADA SUR esc. 1:100
RODRIGO MARQUEZ DE LA PLATA Y.
arquitecto nov. 1992