


FACHADA OESTE

0 1 2 3 4 5 10

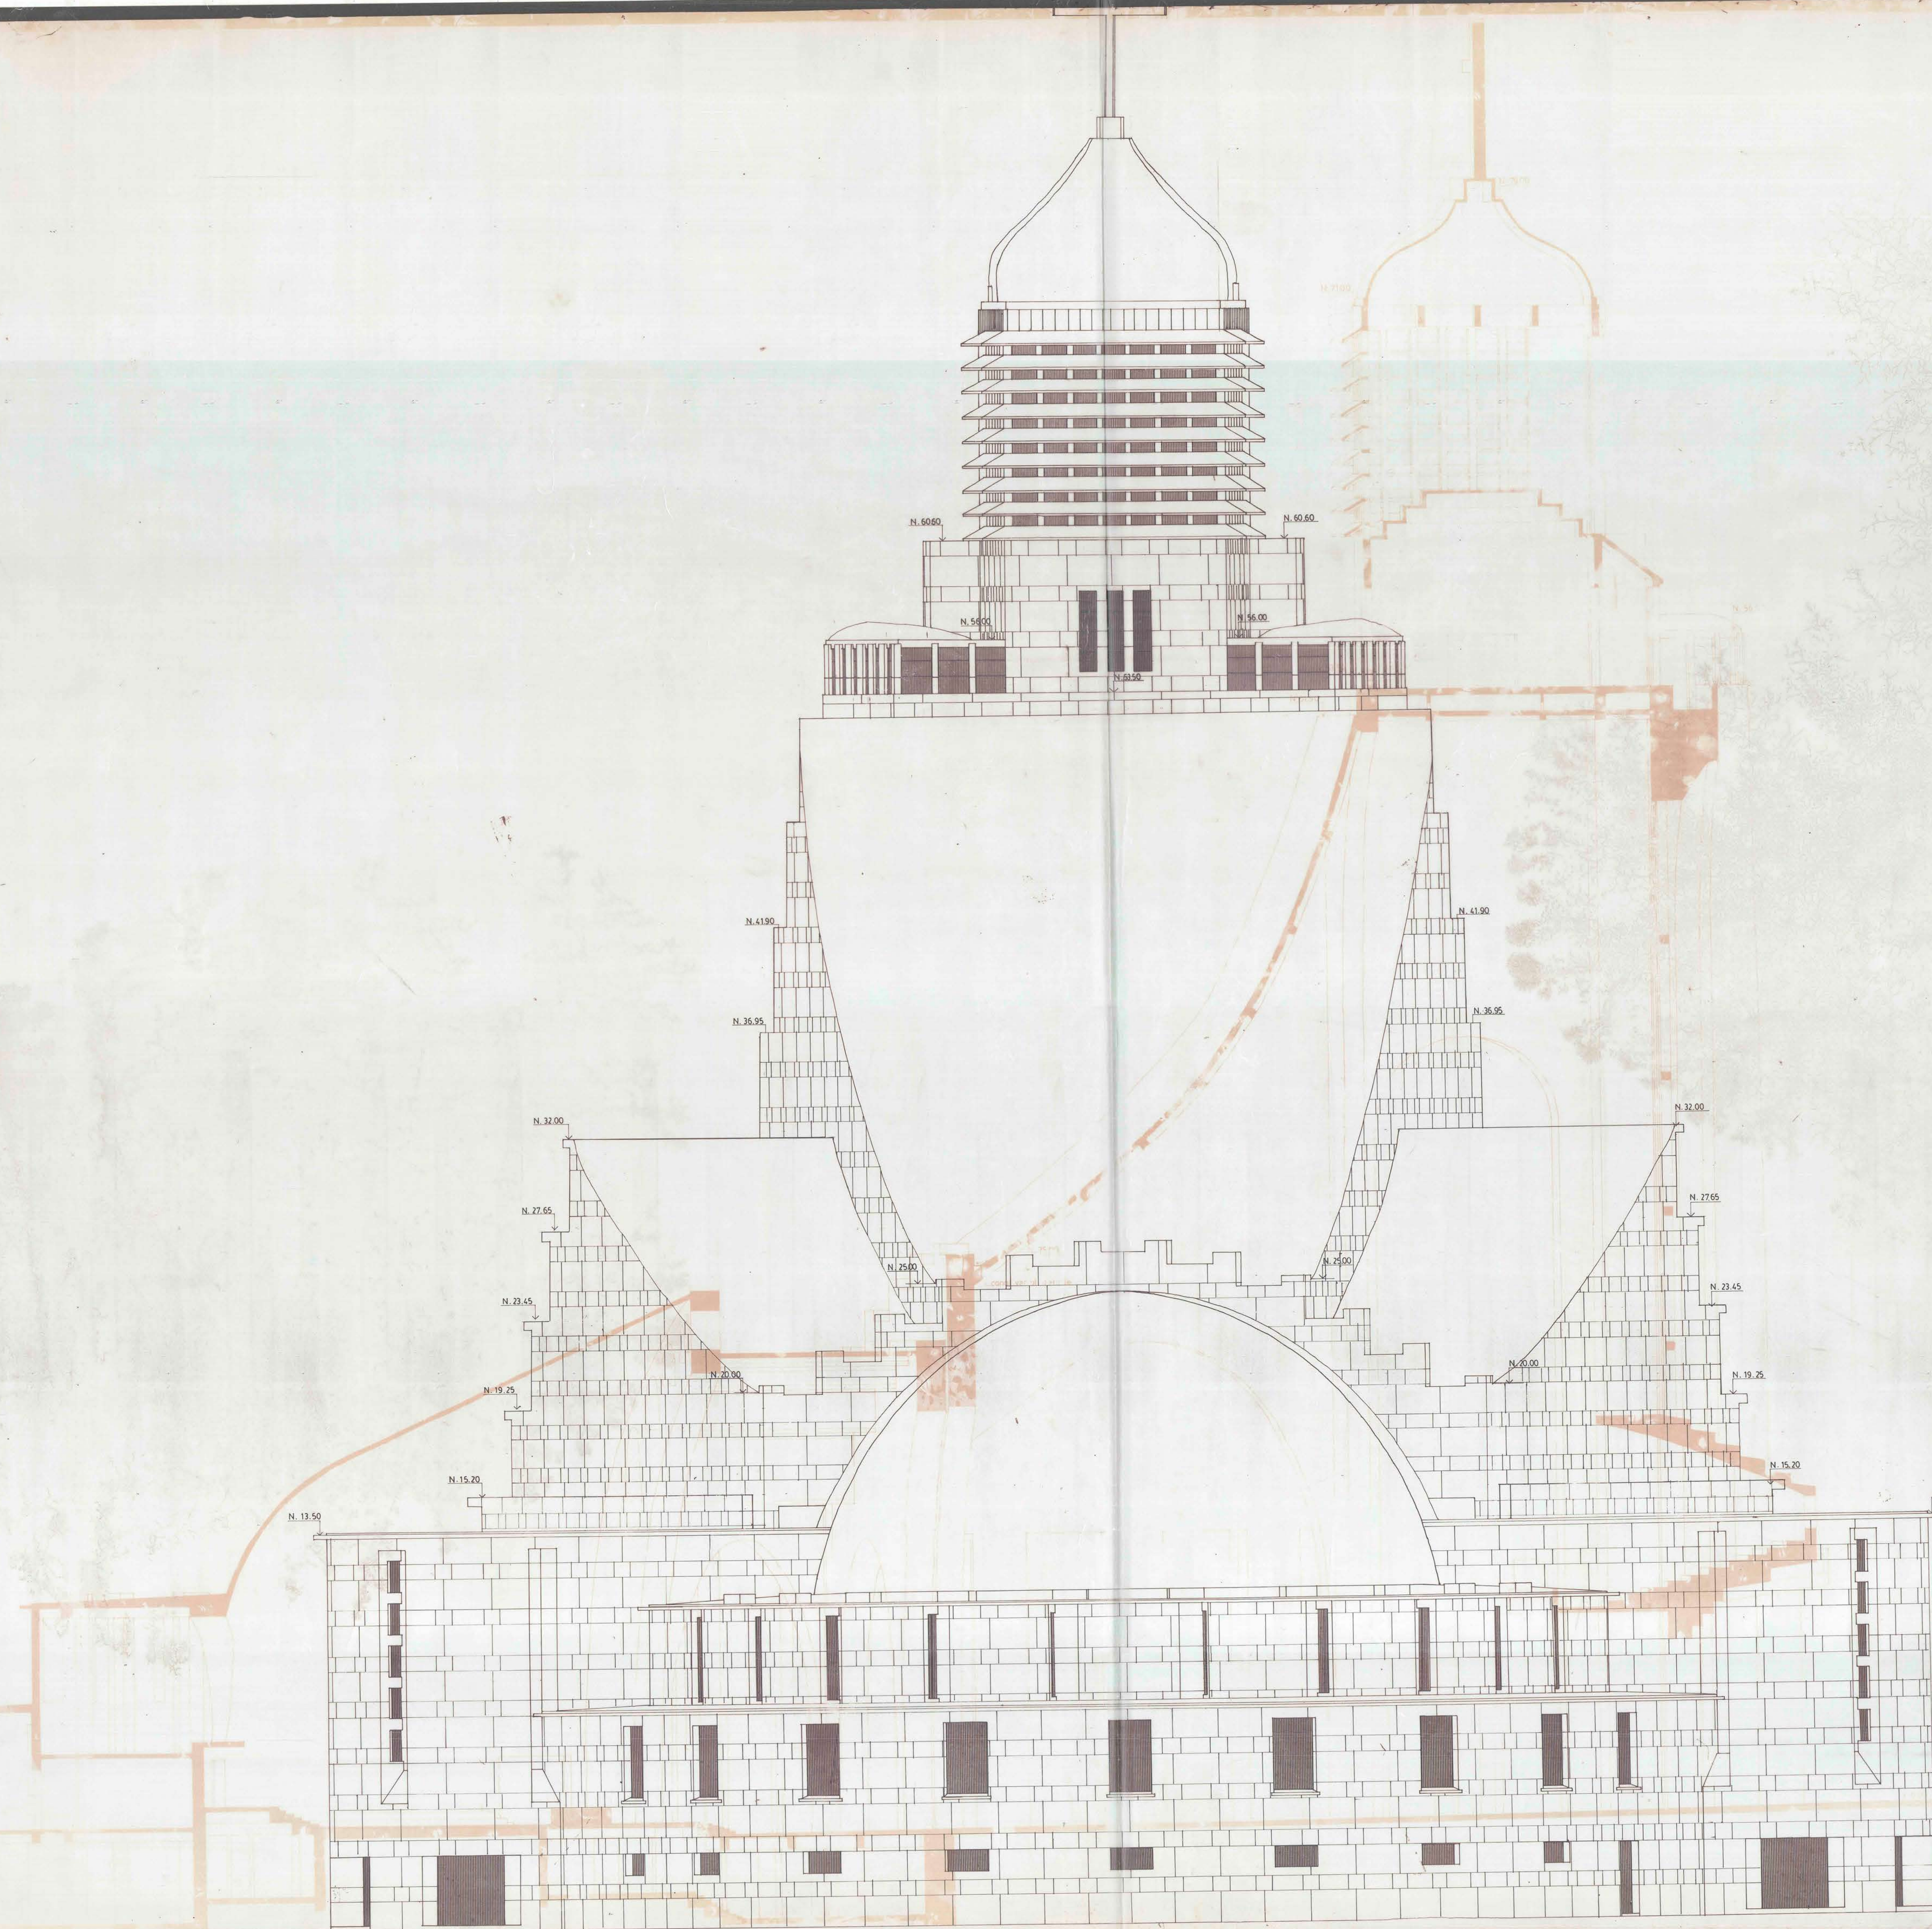

TEMPLO VOTIVO DE MAIPÚ
ESTUO. DE FACHADA
FACHADA OESTE esc. 1:100
RODRIGO MARQUEZ DE LA PLATA Y.
arquitecto ENERO 1996