
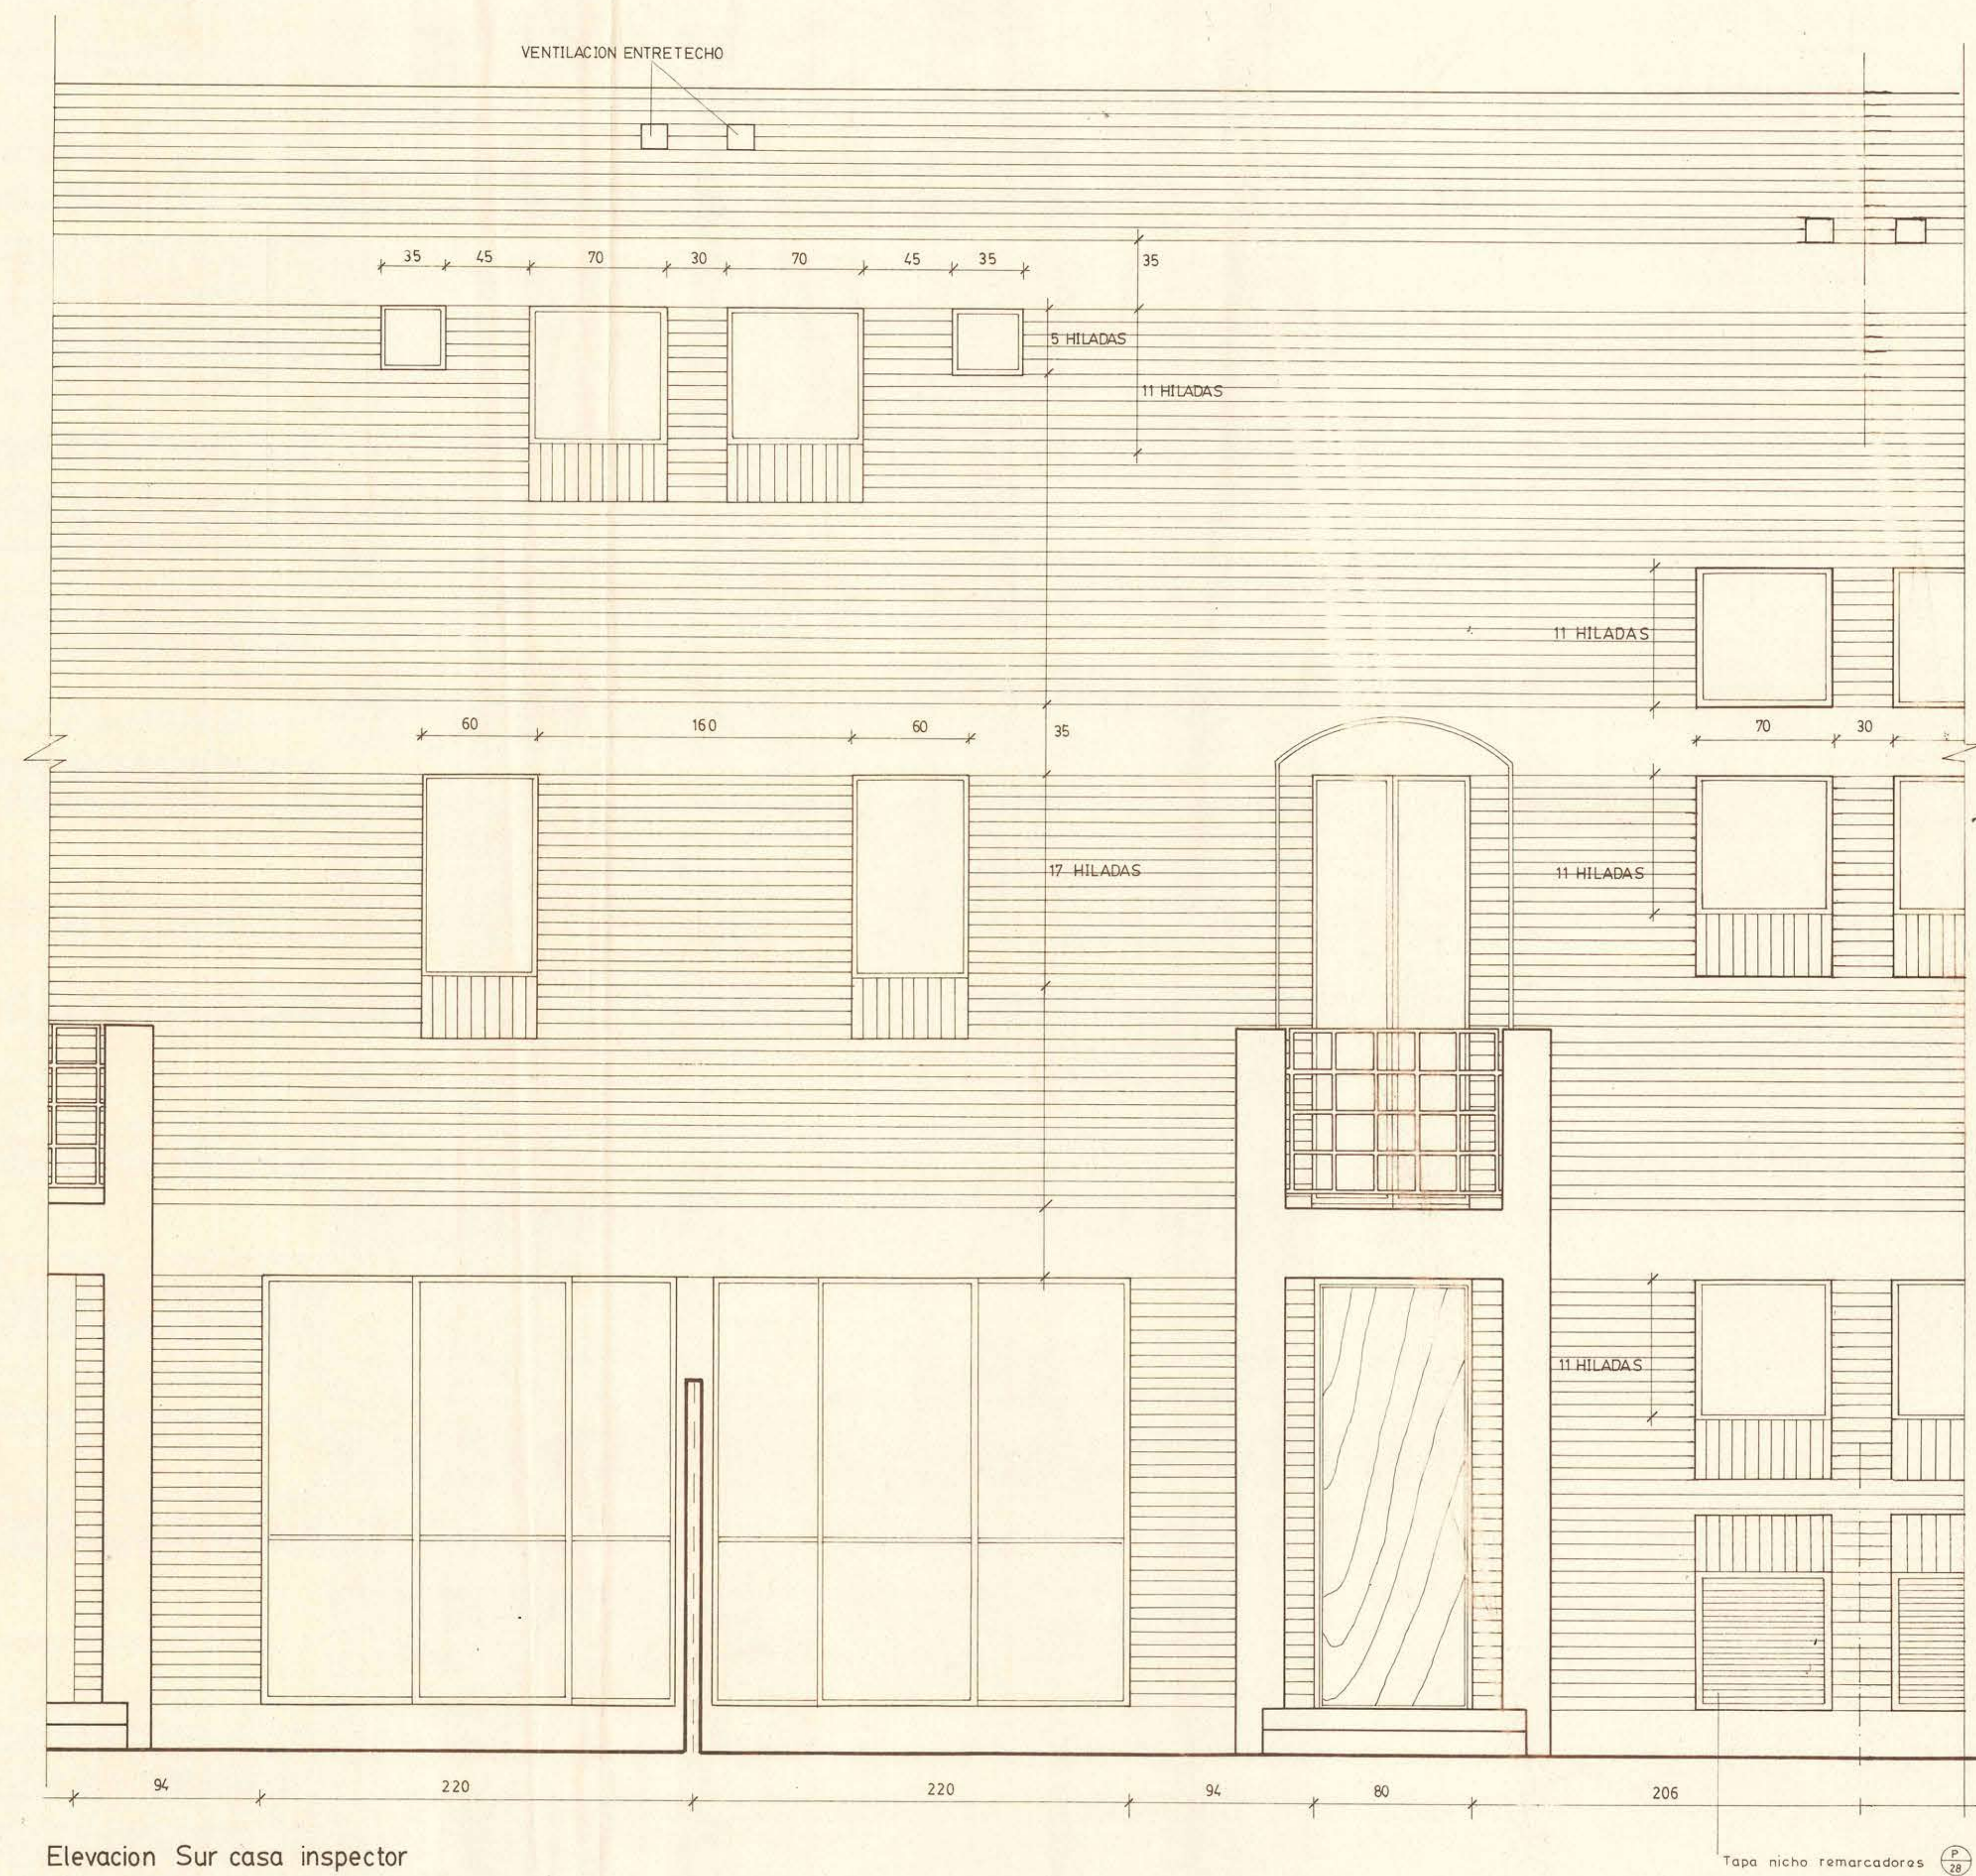
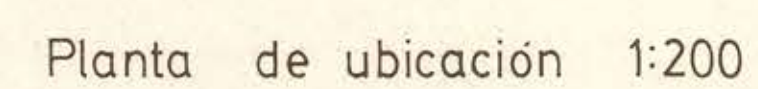
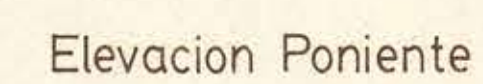


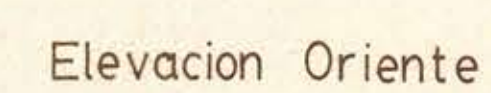

OBSERVACIONES		DIRECCION DE ARQUITECTURA DEPARTAMENTO EDIFICACION PUBLICA	
REGION METROPOLITANA	GBRA	INTERNOADO .BARROS . ARANA	
COMUNA	PLANO	Viv. prof. Elevaciones, Planta general.	
PROYECTO GUINCHU - TUCU, ANTIGUO	DIBUJO	CROQUIS DE UBICACION	
COORDINADOR LUIS MORENO	LAMINA 3 DE 9 FECHA	CLAVE FORMATO 100 x 70,7	
ARGTO	ARCHIVO TECNICO		
JEFE DEPTO.	CARLOS C. AGUILAR		
ARGTO	200902		
ESCALA	1:20 1:200		