


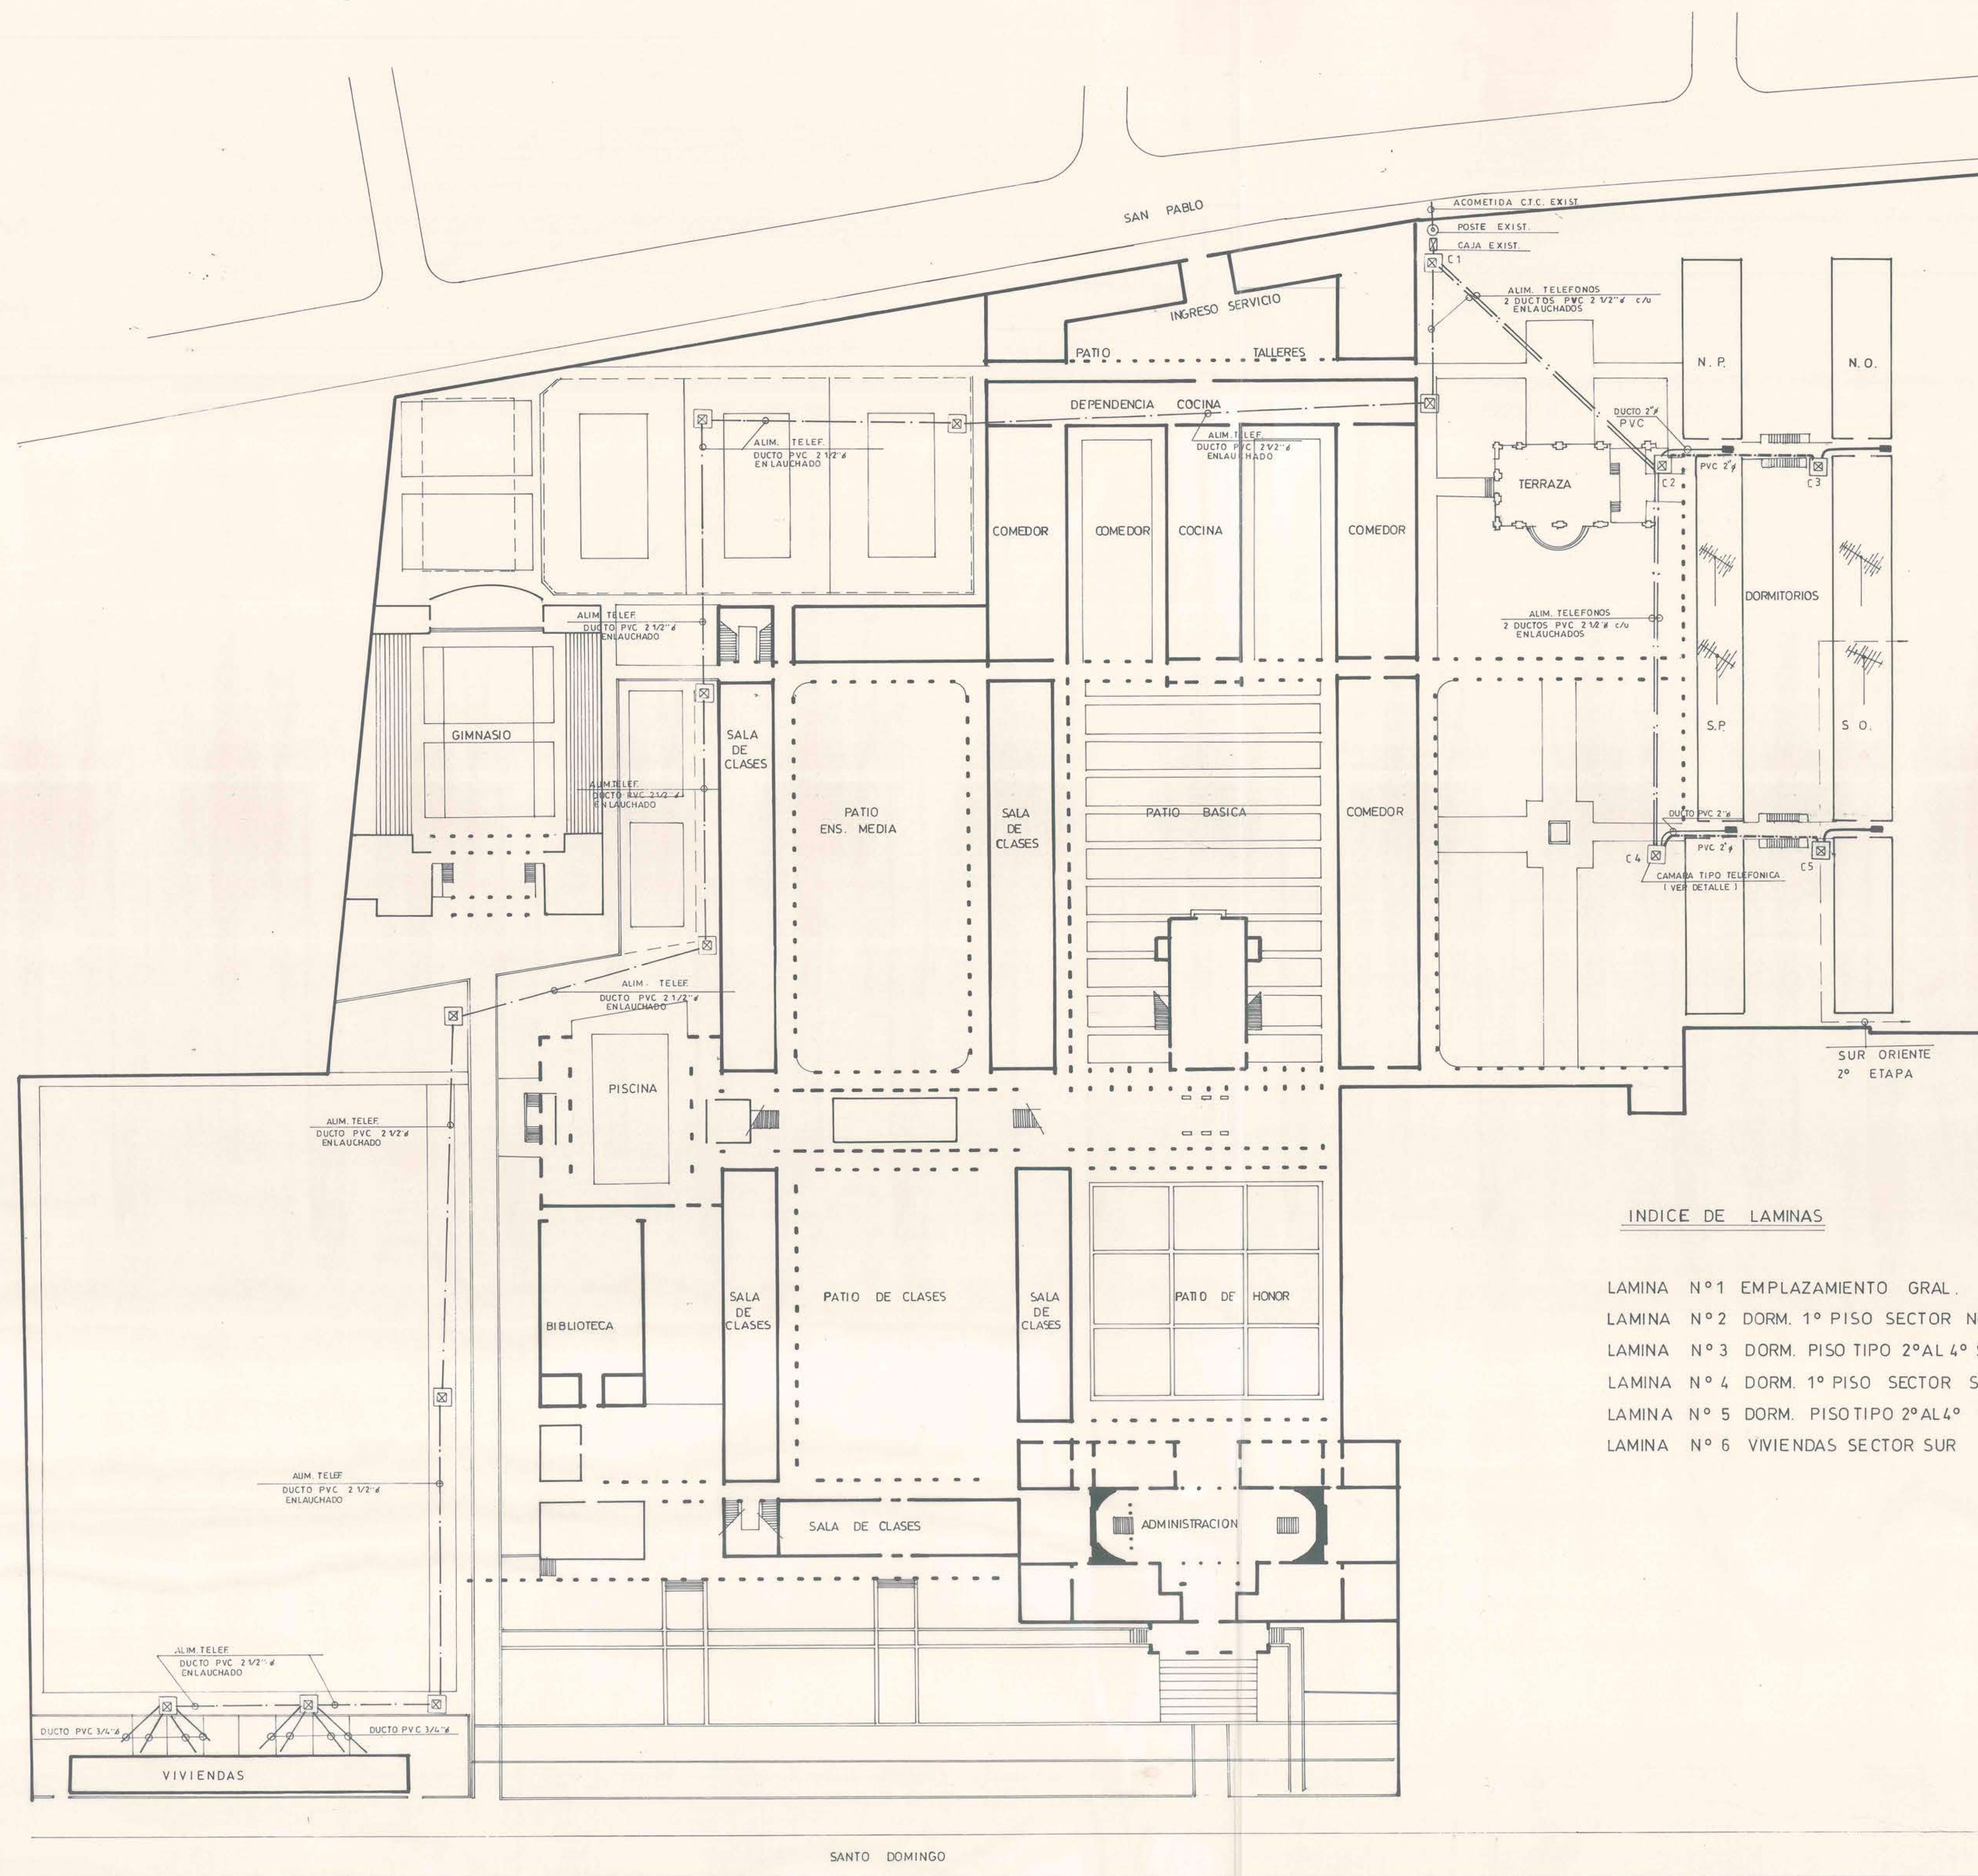

PLANTA EMPLAZAMIENTO GENERAL

SIMBOLOGIA

- ▼ TELEFONO
- PULSADOR TIMBRE
- ⊙ CAMPANILLA TIMBRE
- △ ENCHUFE TV-FM
- CAJA 7"x4"x2"
- CAJA 5/8"
- CAJA KRONNECTION BOX II



NOTAS

- TODAS LAS CANALIZACIONES SERAN EJECUTADAS EN DUCTOS t.p.f. DE 3/4" EXCEPTO INDICACION CONTRARIA.
- LOS DUCTOS DEBERAN QUEDAR ENLAUCHADOS CON ALAMBRE GALVANIZADO N° 18 A.W.G.
- LOS DUCTOS DE LAS CANALIZACIONES GRALES EXTERIORES SERAN PROTEGIDAS CON UNA CAPA DE LADRILLO FISCAL A 0,60 m. DE PROFUNDIDAD.

INDICE DE LAMINAS

- LAMINA N°1 EMPLAZAMIENTO GRAL.
- LAMINA N°2 DORM. 1° PISO SECTOR NORTE
- LAMINA N°3 DORM. PISO TIPO 2°AL 4° SECTOR NORTE
- LAMINA N°4 DORM. 1° PISO SECTOR SUR
- LAMINA N°5 DORM. PISO TIPO 2°AL 4° SECTOR SUR
- LAMINA N°6 VIVIENDAS SECTOR SUR

DETALLE CAMARA AUXILIAR

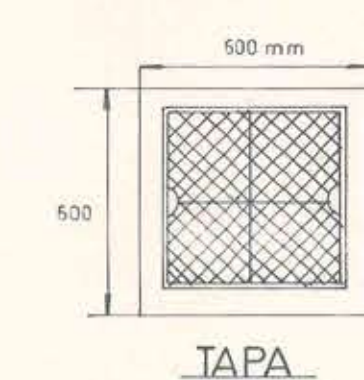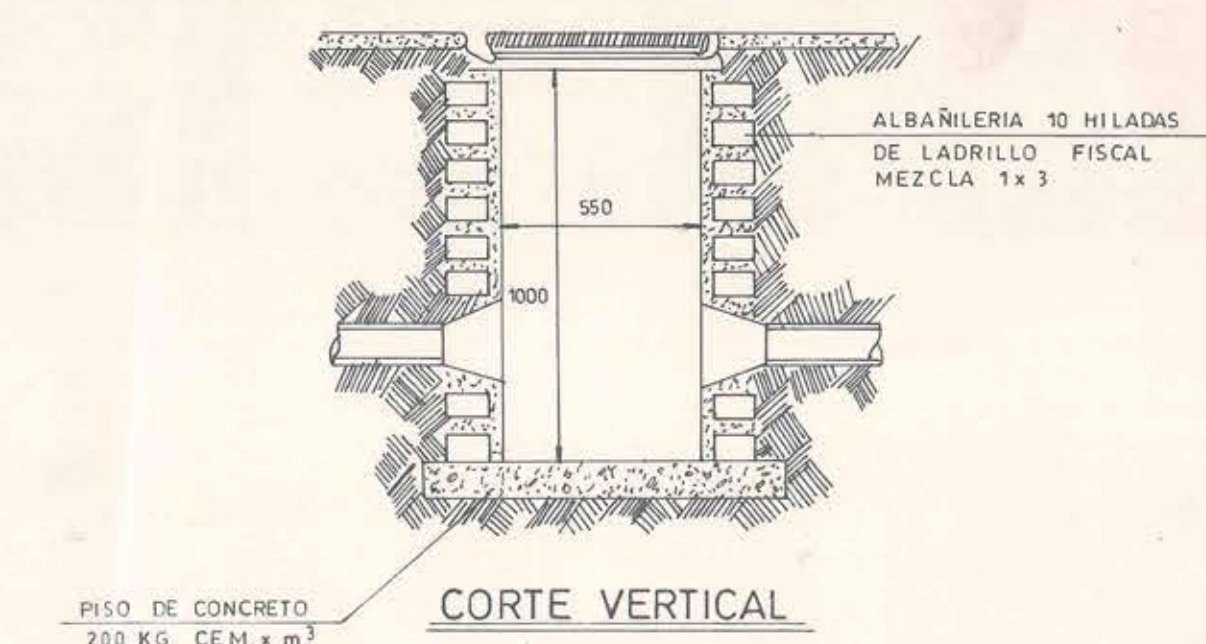

MOD	DIRECCION DE ARQUITECTURA DPTO. DE EDIF. PUBLICOS.
JEFE DEPTO. INST. Y MAG.	OBRA: AMPLIACION EDIF. I.N.B.A.
JEFE SUB. DPTO. ING.	ARCHIVO TECNICO
U.D.A. DE FRANKO I	INSC. N° 020493
ESC. 1:500	1:500

UBICACION	INSCRIPCION
SAN PABLO	
SANTO DOMINGO	

PROYECTO:	INSTALACION DE CORRIENTES DEBILES
EDIF. PABELLONES DORMITORIOS	LAMINA 1 DE 6 FECHA: SEPT 92
CALLE: STO DOMINGO N° 3535	ESC. 1:500 DIB. G.A.F.S.
COMUNA: SANTIAGO	PROY. FEES. REV. R.S.M.
INTERESADO:	PROCESO RES. SEC. N° 3760 'A'

PROP. DIRECCION DE OBRAS PUBLICAS	ROBERTO SOLARI MARDANI
DIRECCION DE ARQUITECTURA	JOAQUIN FLOZ BLANCO INPZA

25894