



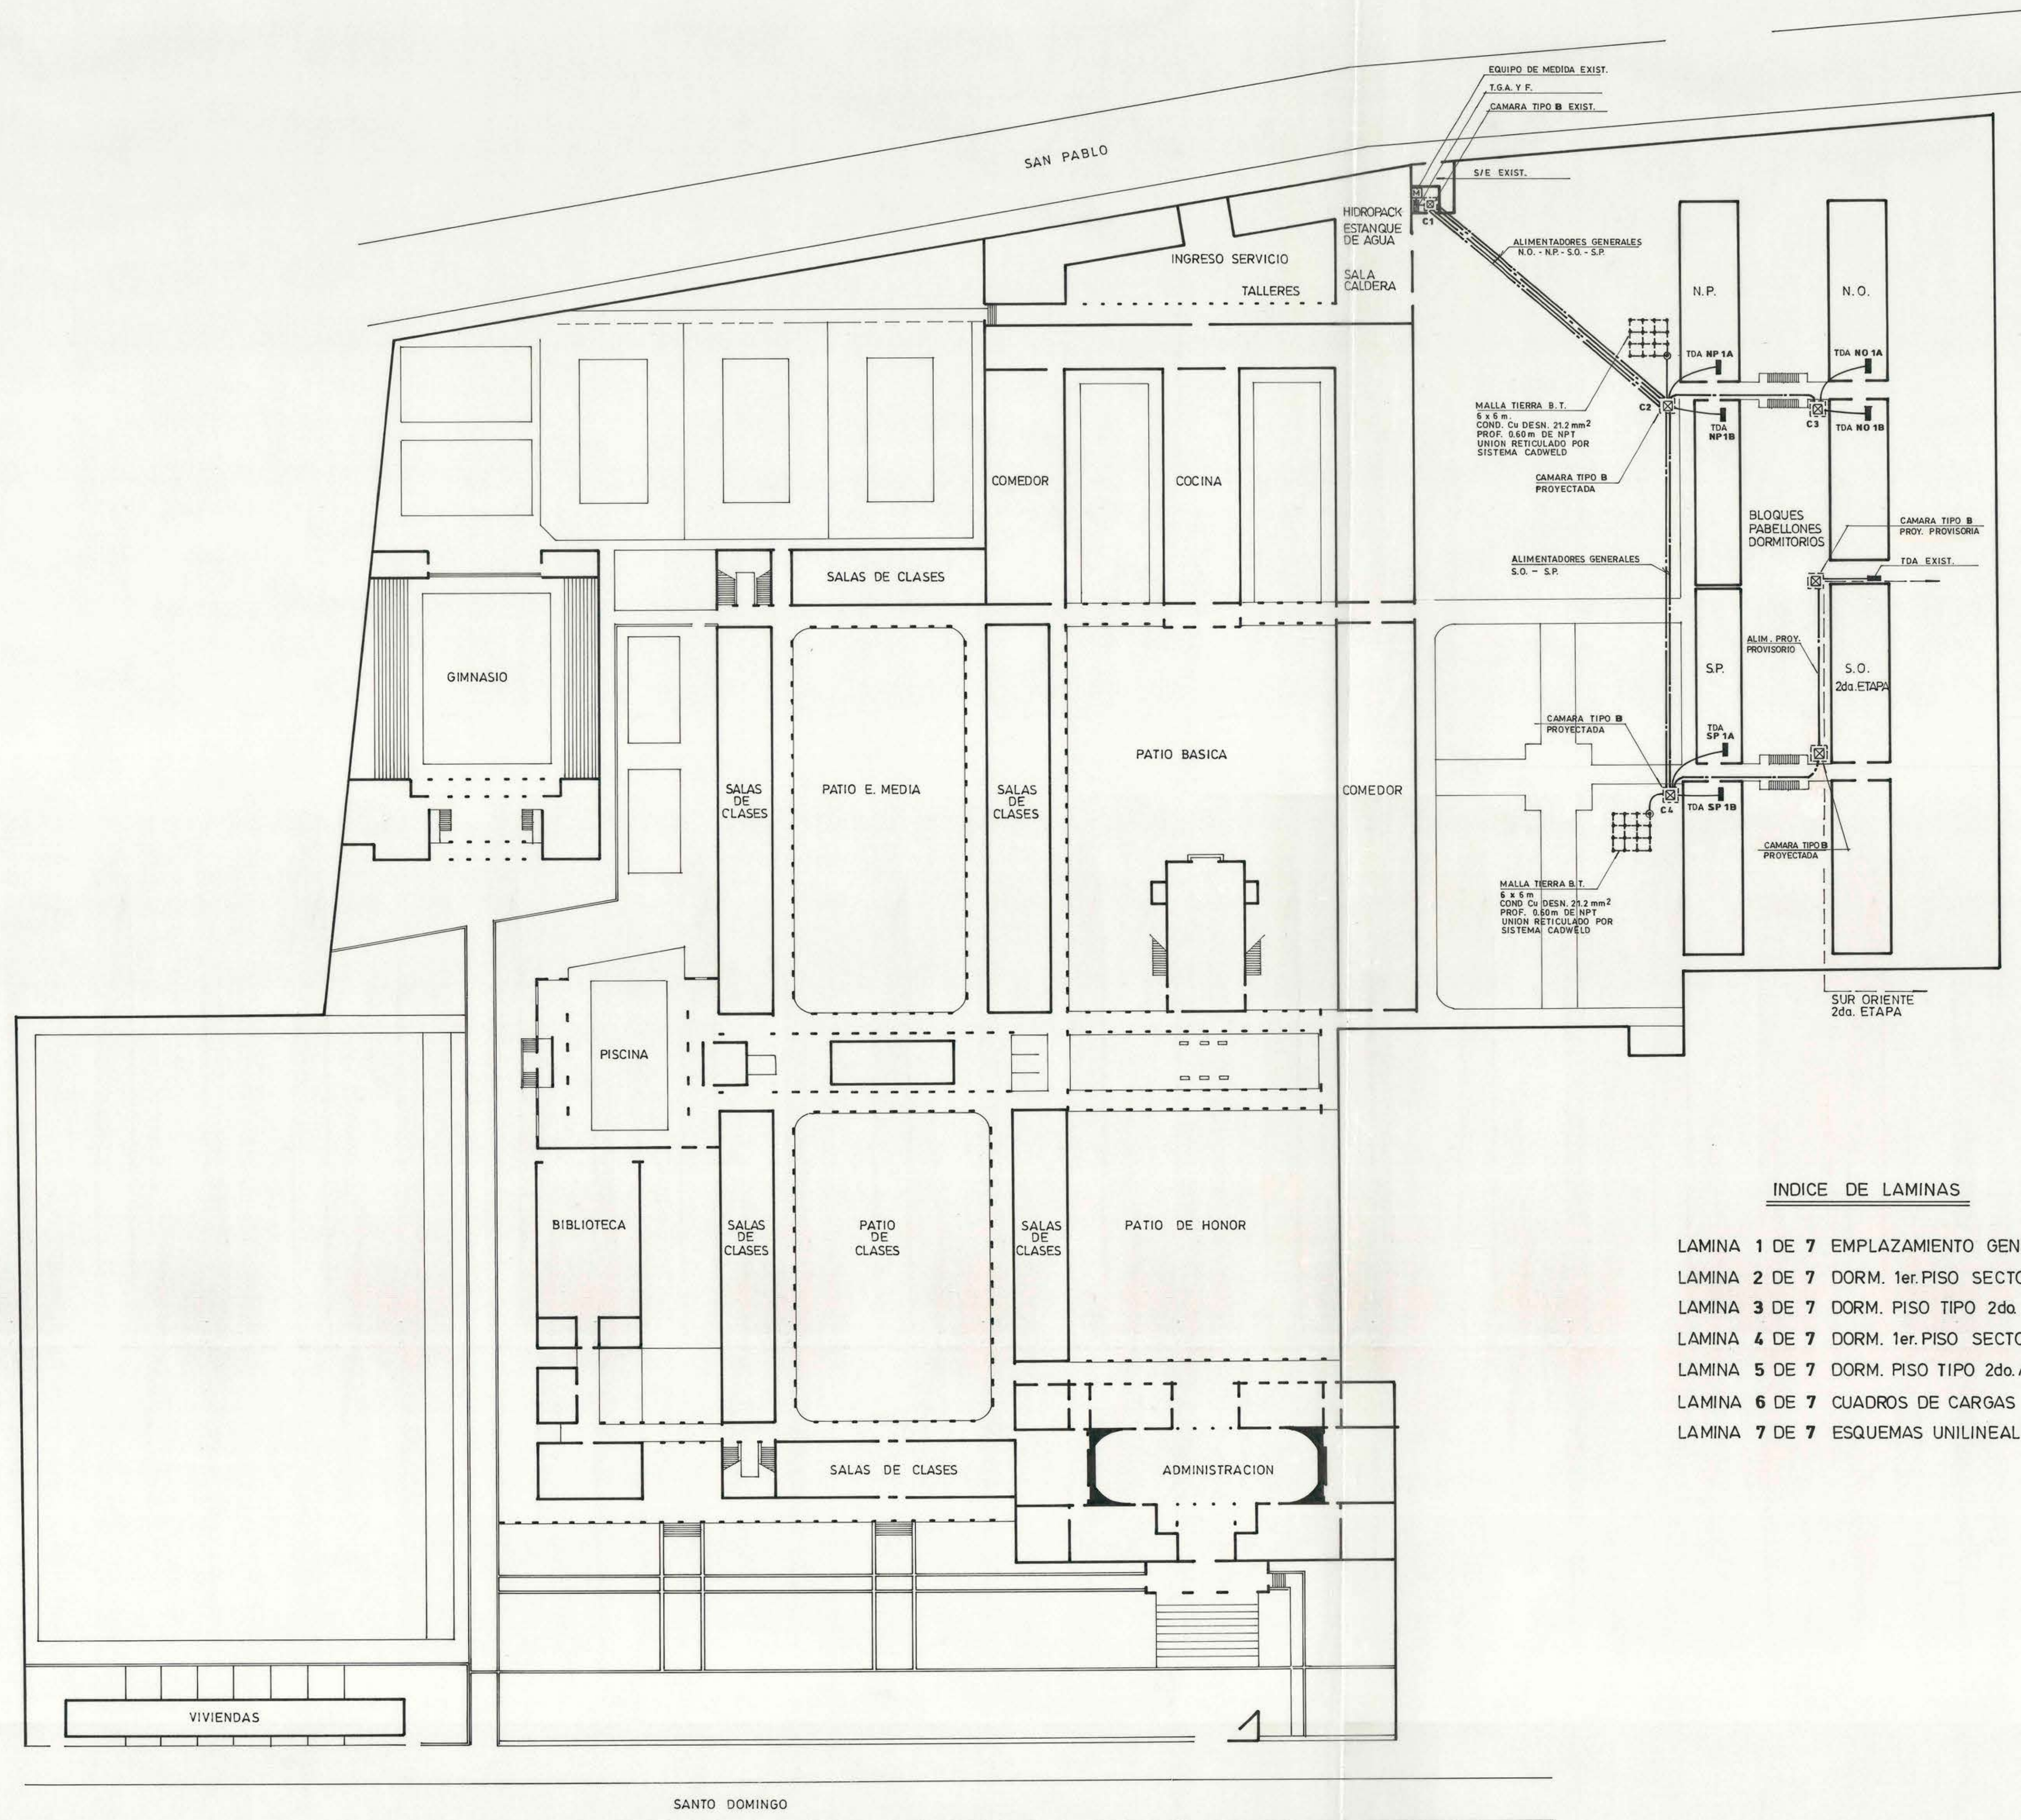


PLANTA EMPLAZAMIENTO GENERAL

INDICE DE LAMINAS

- LAMINA 1 DE 7 EMPLAZAMIENTO GENERAL
- LAMINA 2 DE 7 DORM. 1er. PISO SECTOR NORTE
- LAMINA 3 DE 7 DORM. PISO TIPO 2da AL 4to. SECTOR NORTE
- LAMINA 4 DE 7 DORM. 1er. PISO SECTOR SUR
- LAMINA 5 DE 7 DORM. PISO TIPO 2da AL 4to. SECTOR SUR
- LAMINA 6 DE 7 CUADROS DE CARGAS Y ALIMENTADORES
- LAMINA 7 DE 7 ESQUEMAS UNILINEALES

DETALLES CAMARA TIPO B

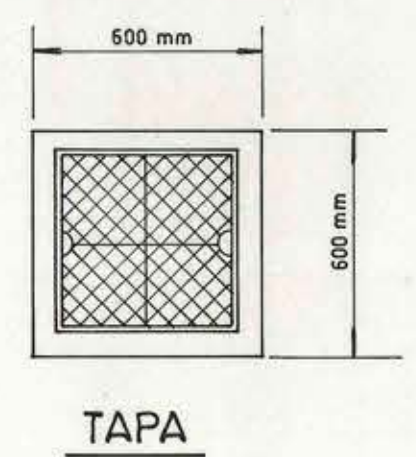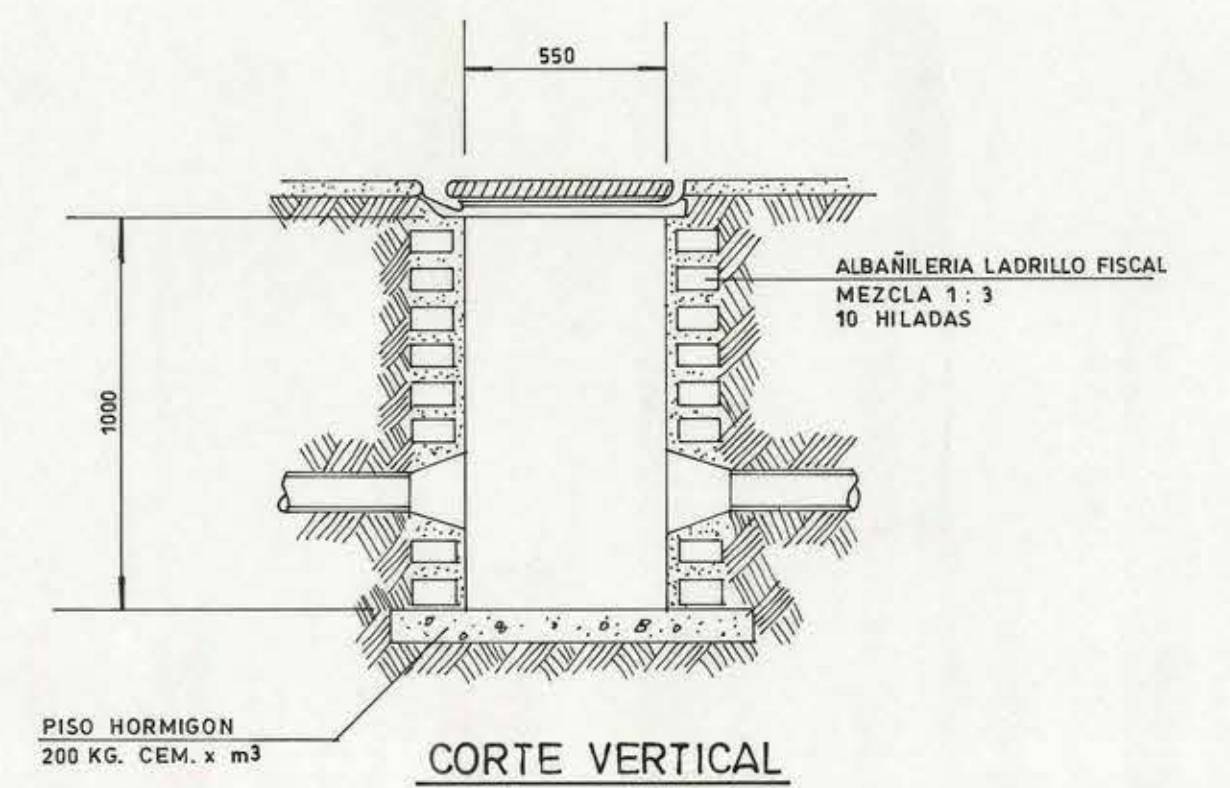

NOTAS
 LAS CANALIZACIONES DE LOS ALIMENTADORES PROYECTADOS
 DEBERAN QUEDAR PROTEGIDAS EN TODA SU EXTENSION CON
 UNA CAPA DE LADRILLO FISCAL.
 LAS CANALIZACIONES DEBERAN SER ENTERRADAS A 0.60 m.
 DE PROFUNDIDAD COMO MINIMO.

UBICACION	INSCRIPCION
	INSCRIPCION FECHA
PROYECTO INSTALACION DE ALUMBRADO AMPLIACION EDIFICIOS I.N.B.A. CALLE SAN PABLO 3434 COMUNA QUINTA NORMAL DIRECCION DE ARQUITECTURA INTERESADO R.I. GR. NAVIP CHAIN T.	
PROYECTISTA JUAN ROBERTO SOLARI MARDINI REG. SEC. 2750 CLASE A FONO 555 747	