


Elevación Sur

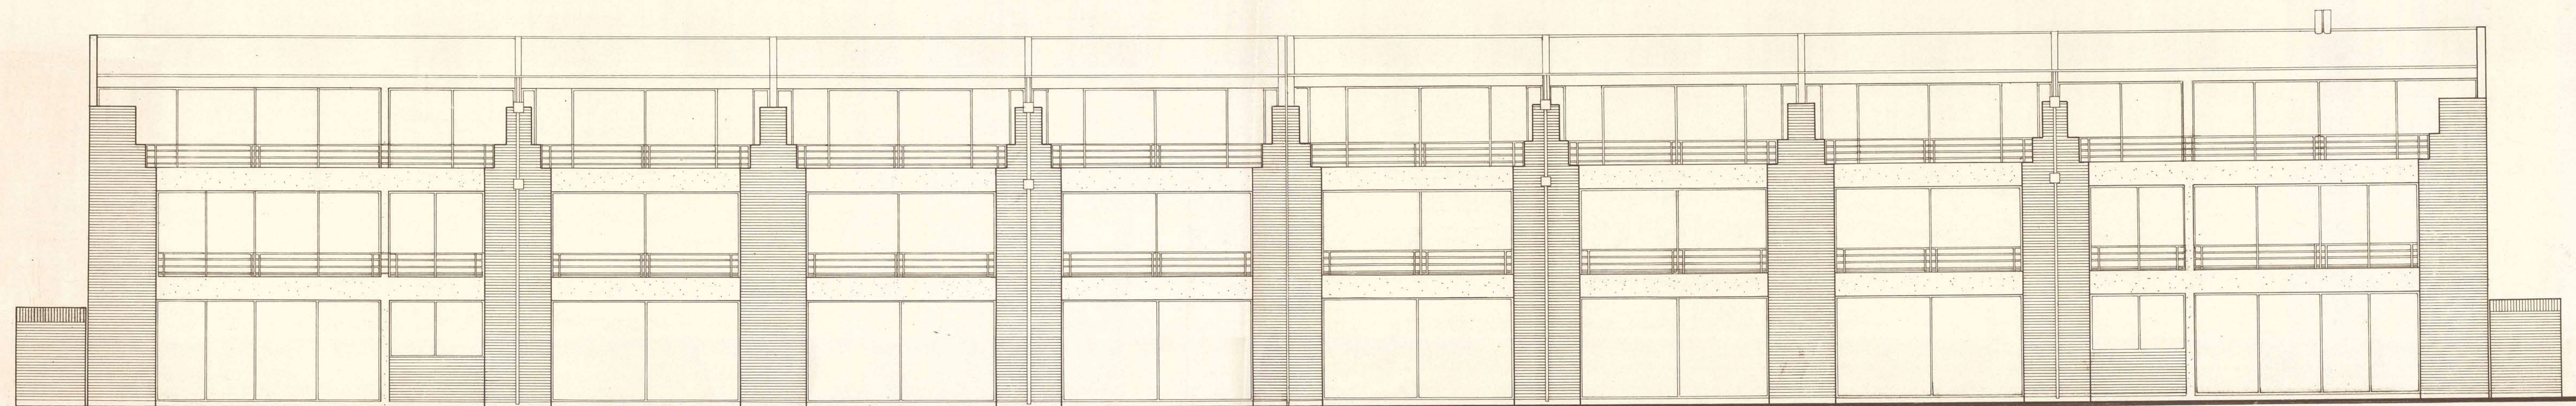

Elevación Norte

Observaciones	Revisado	30-10-92
MOD DIRECCION DE ARQUITECTURA DEPARTAMENTO EDIFICACION PUBLICA OBRA INTERNADO BARROS ARANA		
REGION METROPOLITANA	PLANO VIVIENDA PROFESORES, ELEVACIONES	ENCUENTRO DE UBICACION
PROV	DIBUJO	CLAVE
COMUNA	2 DE 9	FECHA
PROYECTO	AGOSTO 92	FORMATO 100x702
DISEÑADOR	ARCHIVO TECNICO	26/11/92
LUIS MORENO		
JEFE DEPTO		
C. AGUILAR B.		
ARGO		
ESCALA 1:50		