



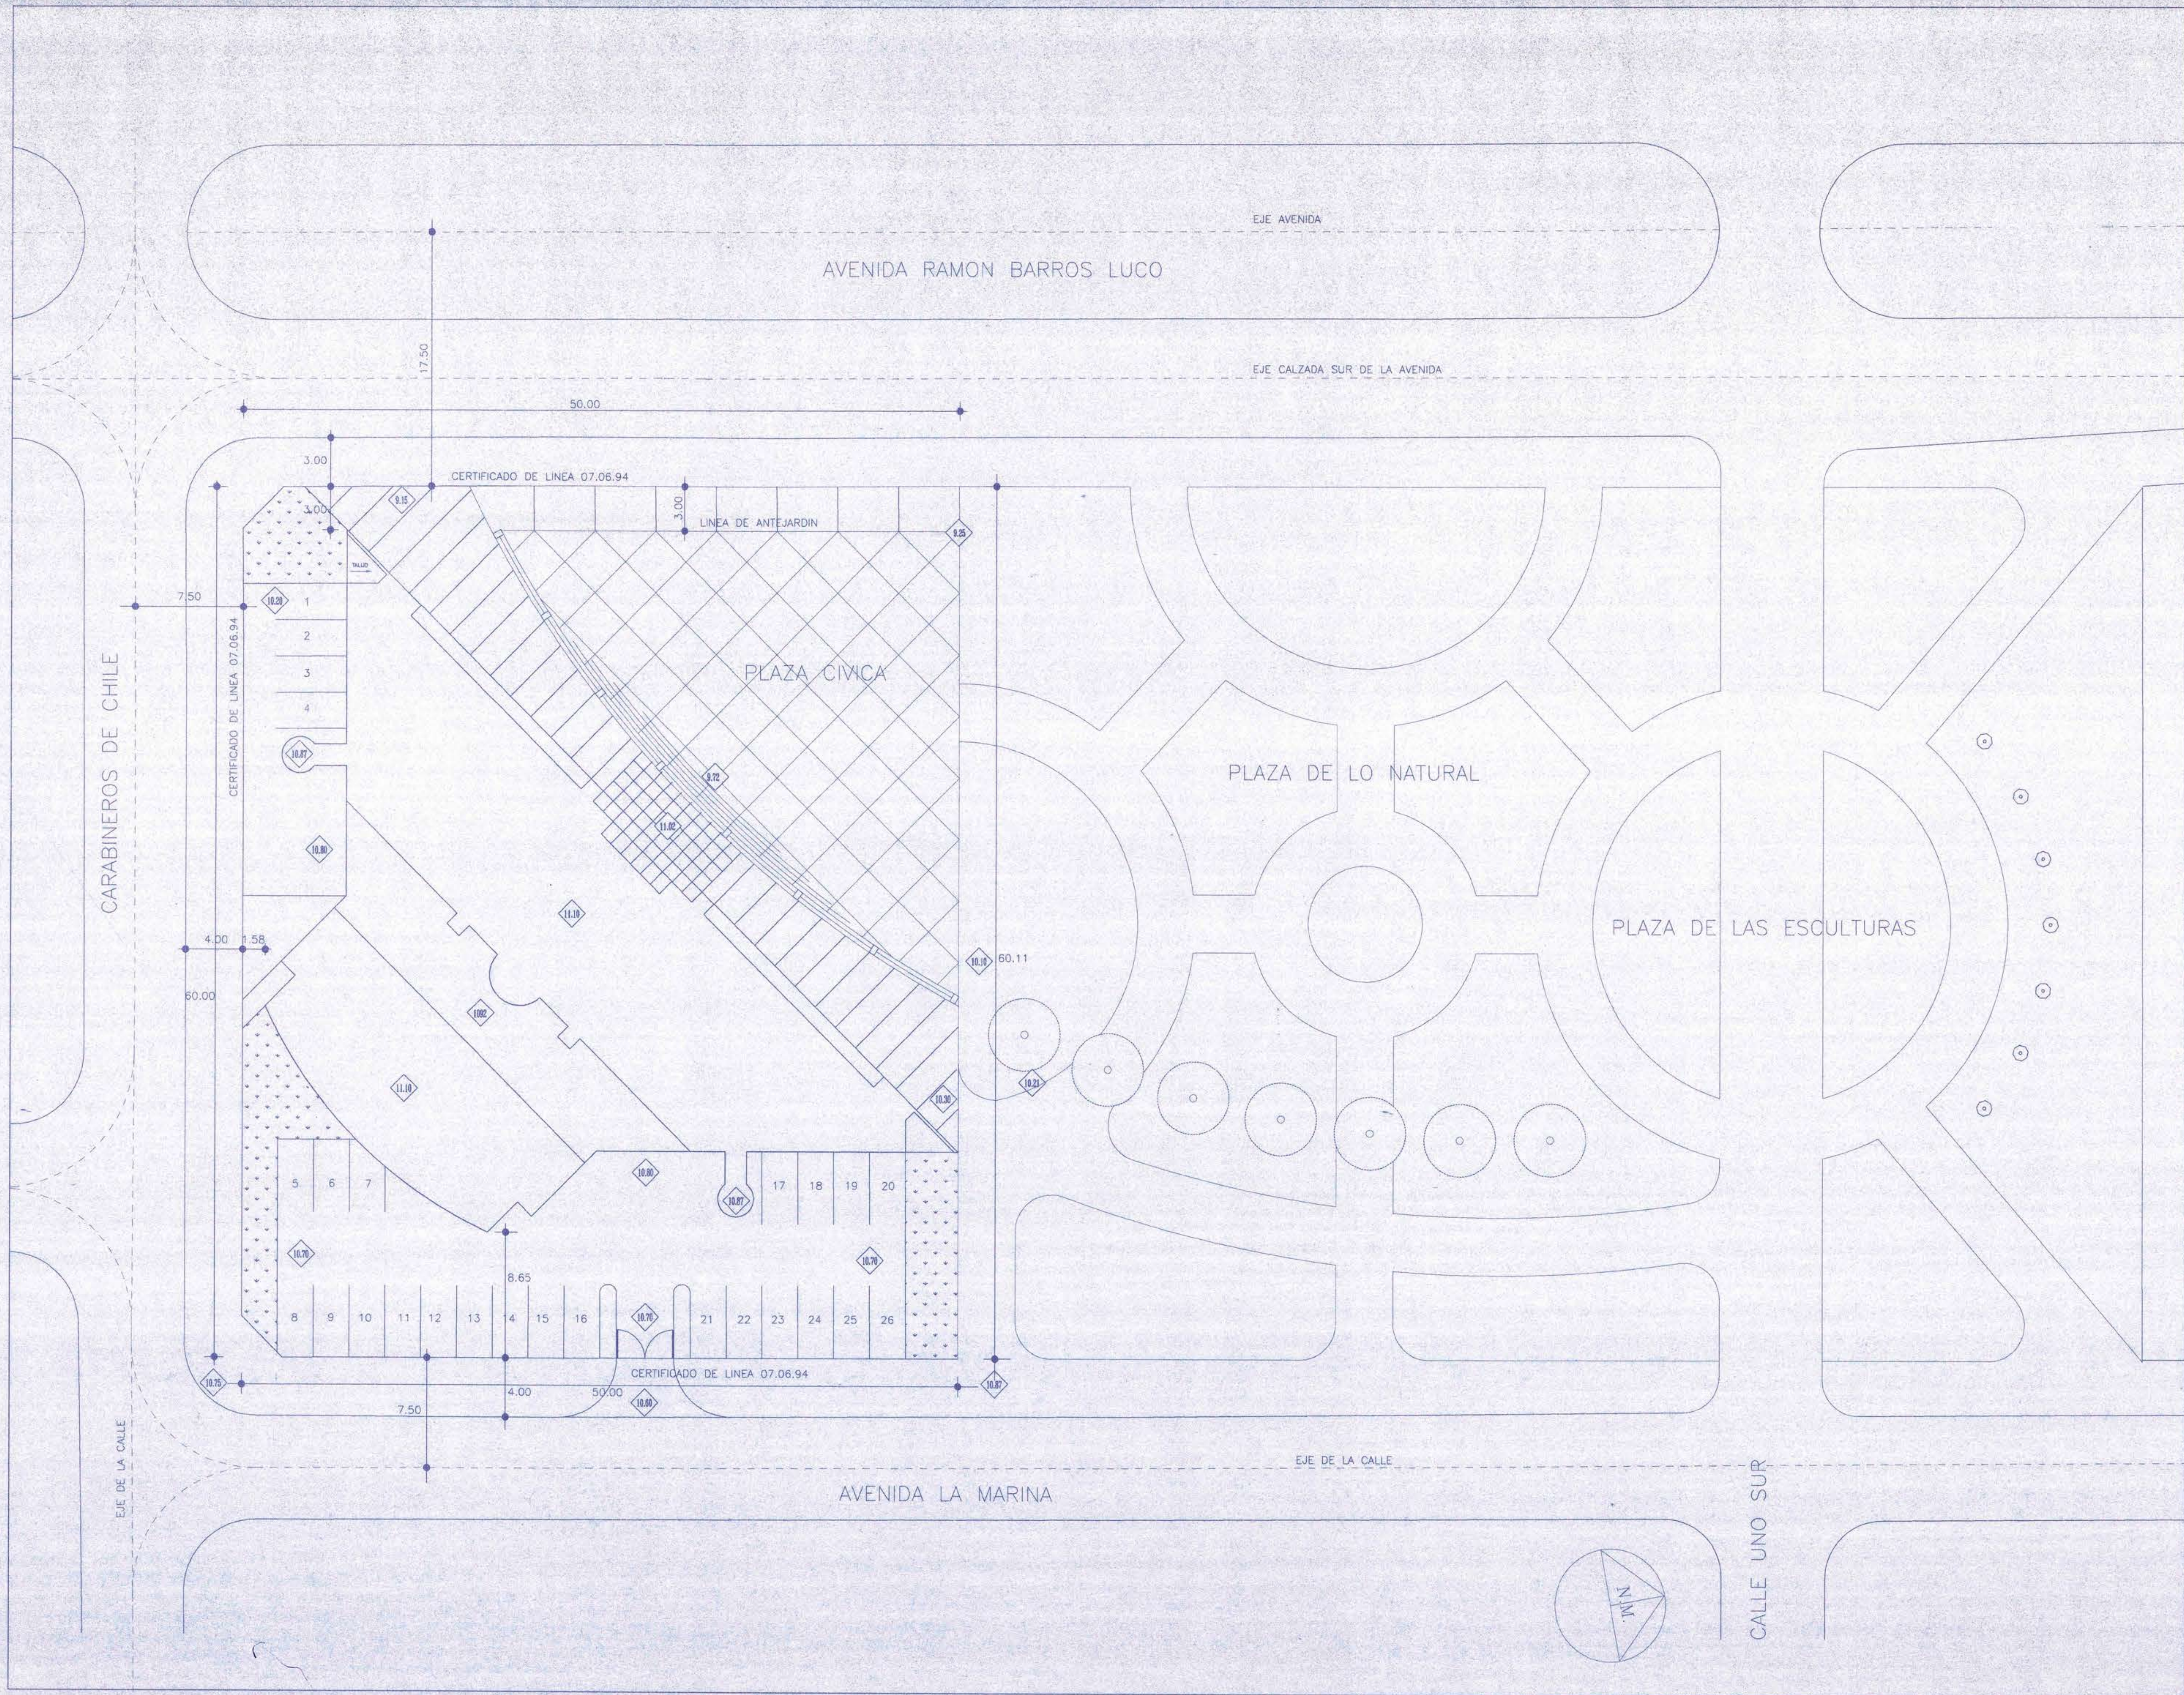


CUADRO DE SUPERFICIES

PRIMER PISO

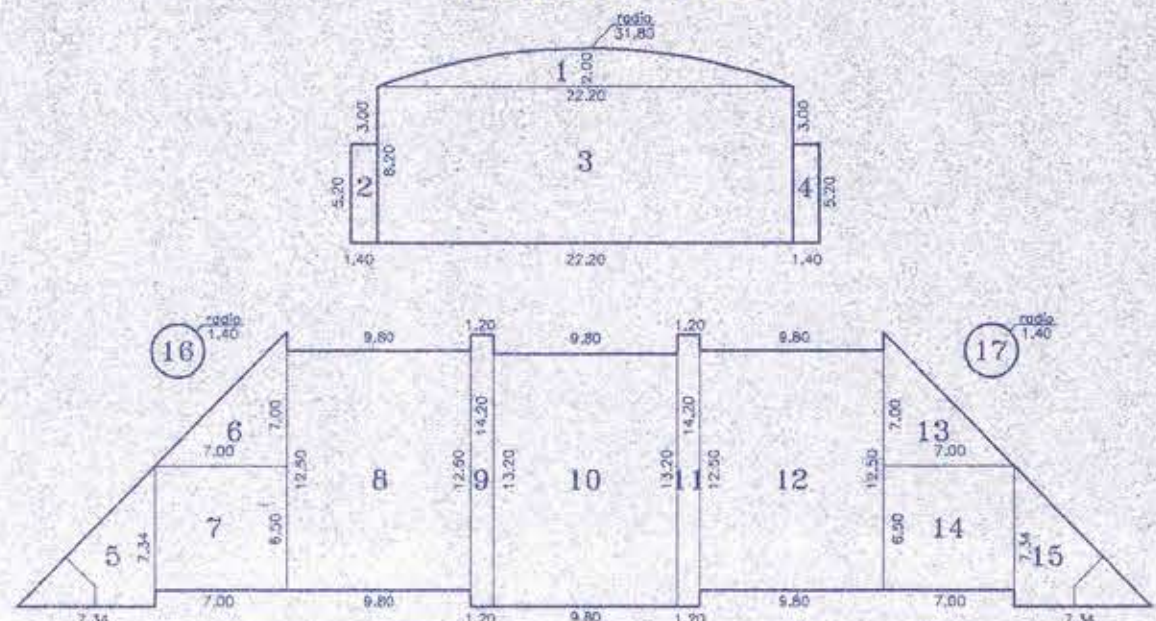

SEGUNDO PISO

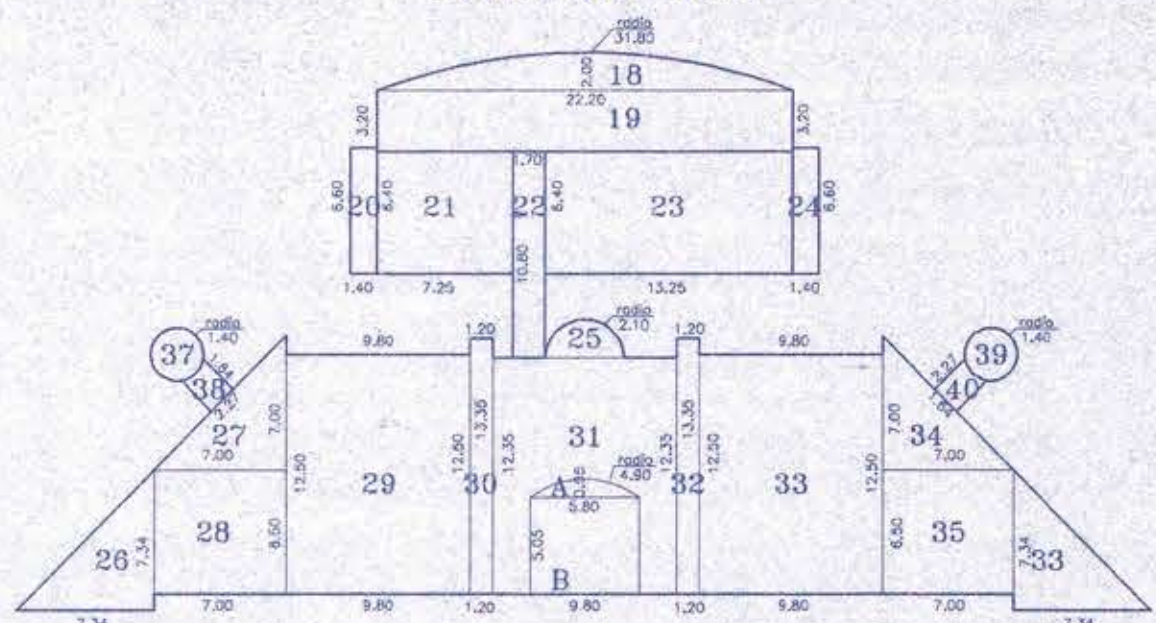

PRIMER PISO

POLIGONOS RECTOS

POLIGONO	LARGO	ANCHO	FACTOR	SUPERFICIE	OBSERV.

TRIANGULOS

POLIGONO	LARGO	ANCHO	FACTOR	SUPERFICIE	OBSERV.
15	7.34	7.34	1.00	26.84	
16	7.34	7.34	1.00	26.84	
17	7.34	7.34	1.00	26.84	

CURVAS

POLIGONO	RADIO	FACTOR	SUPERFICIE	OBSERV.
18	1.40	1.00	6.15	
19	1.40	1.00	6.15	

SECTOR CIRCULAR

POLIGONO	RADIO	CUERDA	D	SUPERFICIE	ANGULO
1	31.80	22.20	2.00	30.85	41°

TOTAL PRIMER PISO: 842.07 m²

SEGUNDO PISO

POLIGONOS RECTOS

POLIGONO	LARGO	ANCHO	FACTOR	SUPERFICIE	OBSERV.

TRIANGULOS

POLIGONO	LARGO	ANCHO	FACTOR	SUPERFICIE	OBSERV.



SECTOR CIRCULAR

POLIGONO	RADIO	CUERDA	D	SUPERFICIE	ANGULO
1	31.80	22.20	2.00	30.85	41°

TOTAL SEGUNDO PISO: 720.50 m²

RESUMEN

TOTAL PRIMER PISO:	842.07 m ²
TOTAL SEGUNDO PISO:	720.50 m ²
TOTAL EDIFICIO:	1.562.57 m ²
SUPERFICIE PREDIAL:	3.002.75 m ²
Ocupacion Predial:	28.04 %
TOTAL PRIMER PISO:	52.04 %

CUADRO DE RASANTES

CALLE	DISTANCIA EDIFICIO - EJE CALLE	TANGENTE 70°	ALTURA PERMITIDA	ALTURA PROYECTADA
AV. RAMON BARROS LUCO	20.50 MT.	2.7474	5.84 MT.	12.60 MT.
CARABINEROS DE CHILE	9.06 MT.	2.7474	11.83 MT.	8.54 MT.
LA MARINA	16.15 MT.	2.7474	44.37 MT.	6.50 MT.

LUIS CRISOSTO RODRIGUEZ
ARQUITECTO CONSULTOR

CARLOS RODRIGUEZ ORMAZABAL
ARQUITECTO PROYECTISTA

M.O.P.

DIRECCION GENERAL DE OBRAS PUBLICAS
DIRECCION DE ARQUITECTURA - QUINTA REGION

obra
GOBERNACION DE SAN ANTONIO
AVENIDA RAMON BARROS LUCO 1960
SAN ANTONIO

plano
EMPLAZAMIENTO / UBICACION
CUADRO SUPERFICIES
CUADRO RASANTES

lamina
A-1

director regional
PATRICIO VALENZUELA H.
arquitecto

unidad de proyectos
arqto.jefe DAVID GREEN D.
insp.fiscal LAUTARO SARMIENTO B.
dib.tecnico TECNODIBUJO 497065

superficie
fecha JULIO 1997
escala 1 : 200
formato