

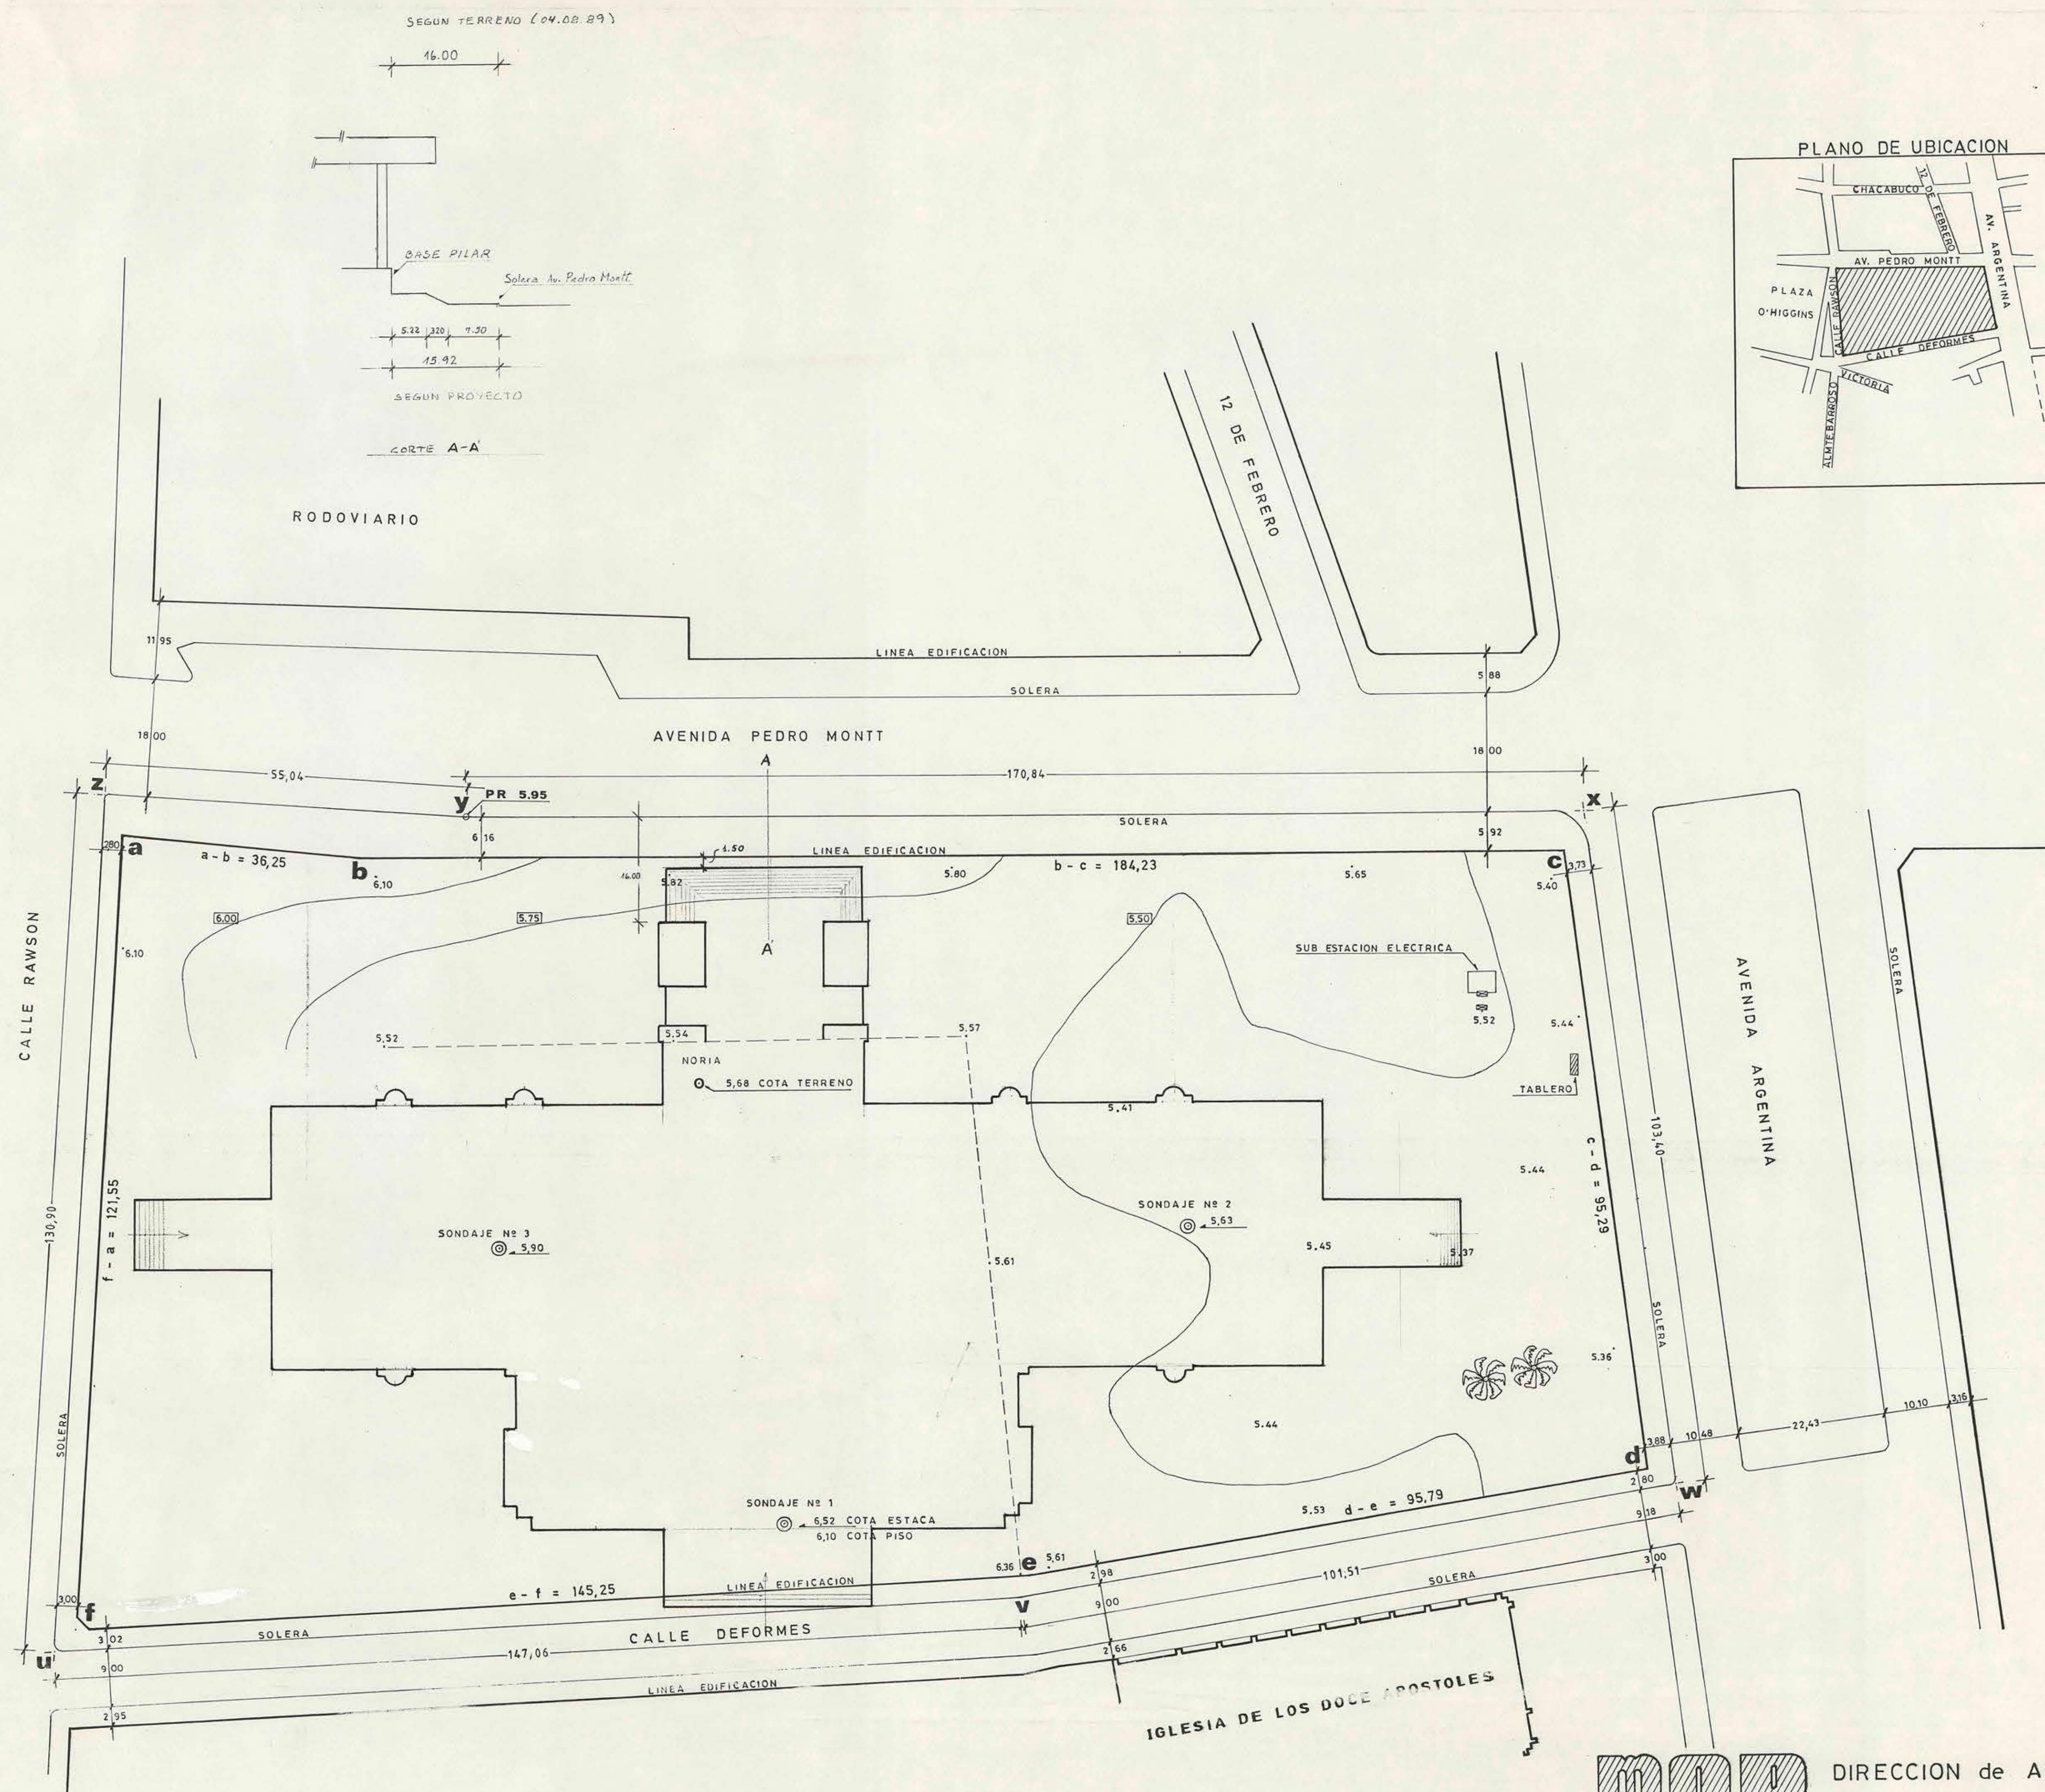


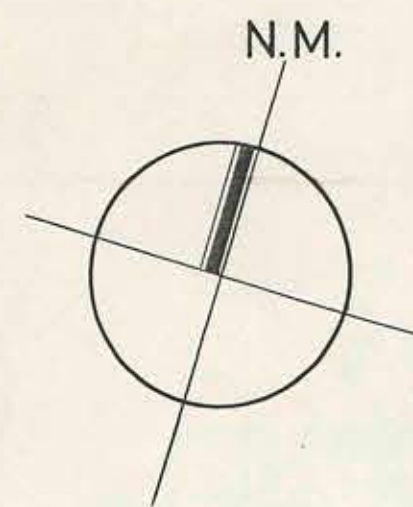

ANGULOS INTERIORES DE LOS POLIGONOS

gds. = grados centesimales

a, b, c, d, e, f, a			z, y, x, w, v, u, z		
a	97,16	gds.	z	99,60	gds.
b	206,46	"	y	203,95	"
c	108,28	"	x	108,55	"
d	102,11	"	w	102,07	"
e	192,95	"	v	192,85	"
f	93,04	"	u	92,98	"

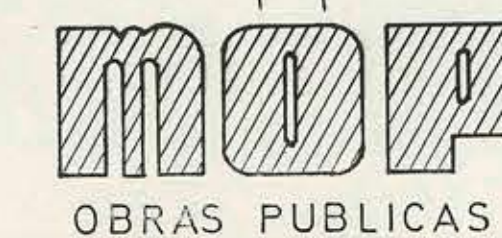

DIRECCION de ARQUITECTURA
DEPARTAMENTO de PROGRAMACION
TALLER de TOPOGRAFIA

NOMBRE DE LA OBRA		Ciudad	Pueblo	Localidad	
EDIFICIO CONGRESO NACIONAL		VALPARAISO			
PLANO TOPOGRAFICO					
REGION	PROVINCIA	COMUNA			
V	VALPARAISO	VALPARAISO			
LEVANTO:	PROPIETARIO (S)	SIMBOLOGIA			
<i>Fig. 111</i> GUSTAVO ZUNIGA MOLINA	FISCAL	PUNTO DE NIVEL			
DIBUJO:		CURVA DE NIVEL			
<i>111</i> VICTOR COFRE ARTES		POSTE CONCRETO			
REVISOR:		SONDAJE			
<i>German Renselle Leins</i> GERMAN RENSELLE LEINS		NORIA			
CONOCIMIENTO					
	SUPERFICIE (S)				
	PREDIO	TERRENO	EDIFICADO		
	POLIGONO a, b, c, d, e, f, a	25.270 m2			
ESCALA:	FECHA:				
1 : 500	1 - 9 - 88				