
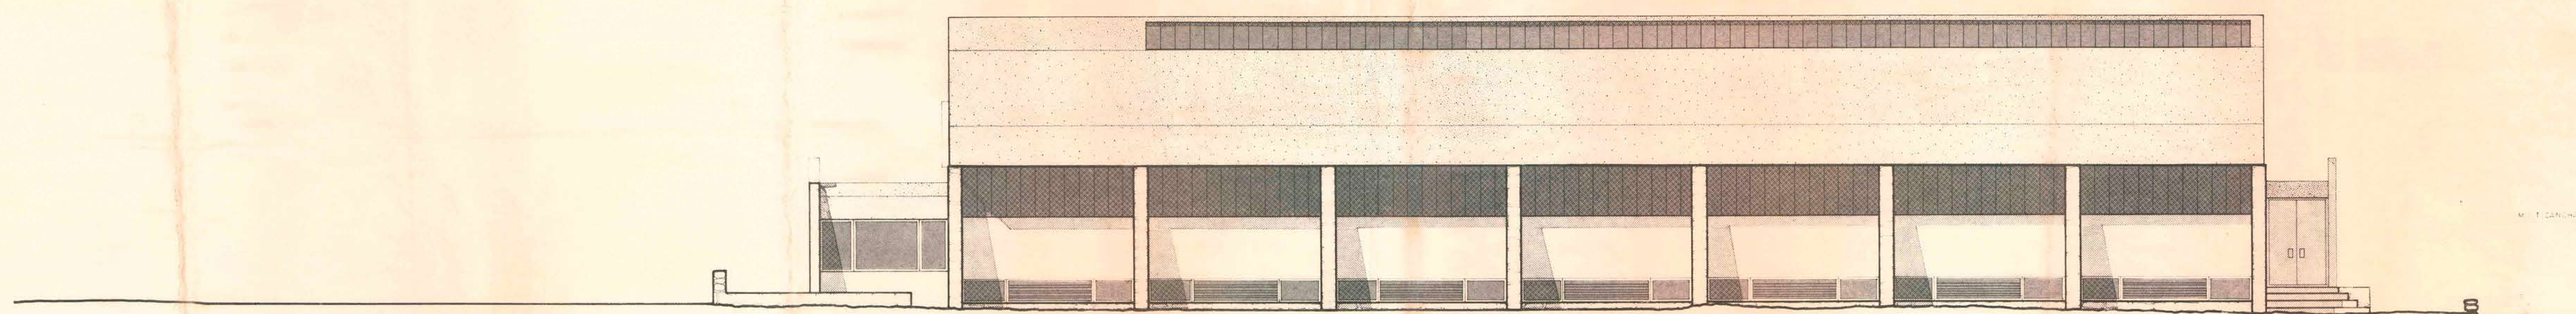


FACHADA NORTE
E.S.C. 1/75

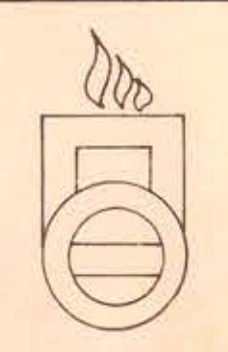

FACHADA PONIENTE
E.S.C. 1/75

MINISTERIO DE DEFENSA NACIONAL			
DIRECCION GENERAL DE DEPORTES Y RECREACION			
		COORDYR V REGION	
PROYECTO	SEMA-10 ISLA DE PASCUA	COORDYR	1/75
PLANO DE	ARQUITECTURA	UBICACION	ISLA DE PASCUA
CONTENIDO	FACHADA NORTE Y FACHADA ORIENTE	ESCALA	1/75
ELABORADO	ARQUITECTO	COORDINADOR REGIONAL	VERIFICADO EQUIPO
REVISADO	REVISOR	REVISOR	REVISOR
REVISOR	REVISOR	REVISOR	REVISOR
5-9			