


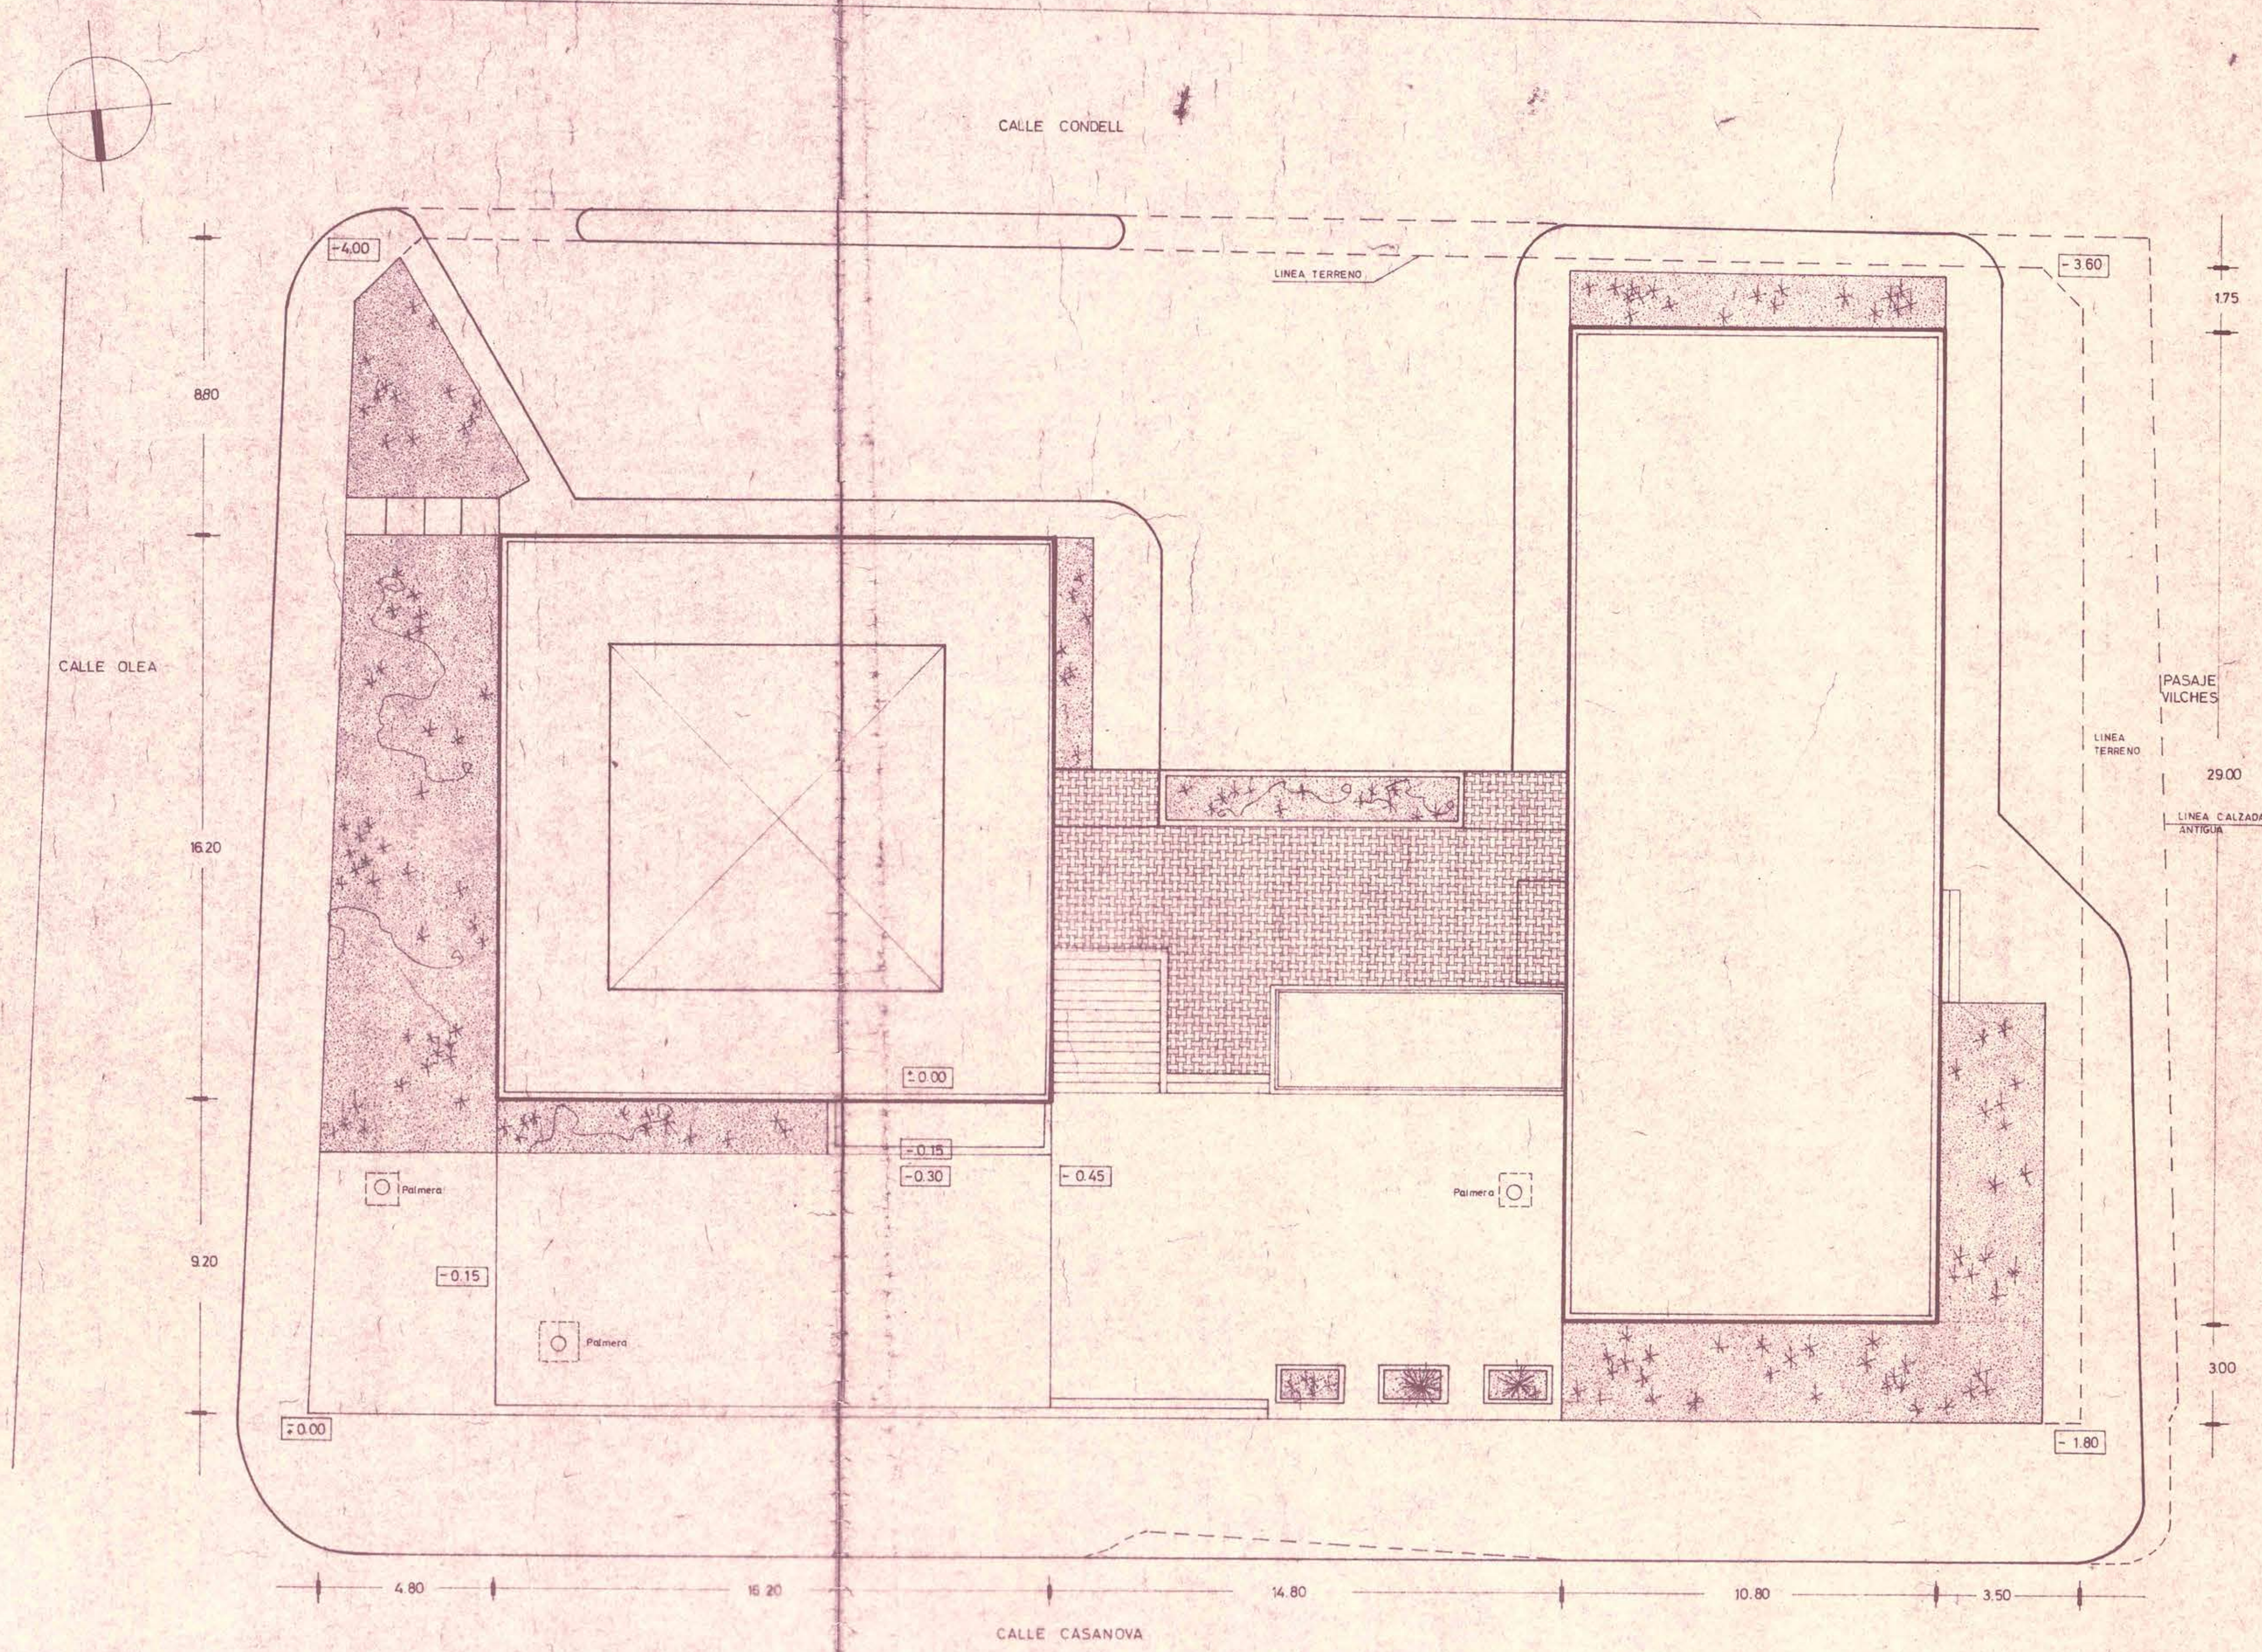

MOP		DIRECCION GENERAL DE OBRAS PUBLICAS	
		DIRECCION DE ARQUITECTURA	
OBRA	MUNICIPALIDAD y SERVICIOS PUBLICOS		
UBICACION	CARTAGENA		
PLANO	GENERAL	SUPERFICIE	1:100
ARQUITECTO	GUILLERMO LANTO		
ARQUITECTO	GUILLERMO LANTO		
FECHA	AGOSTO 1987		

A 8