


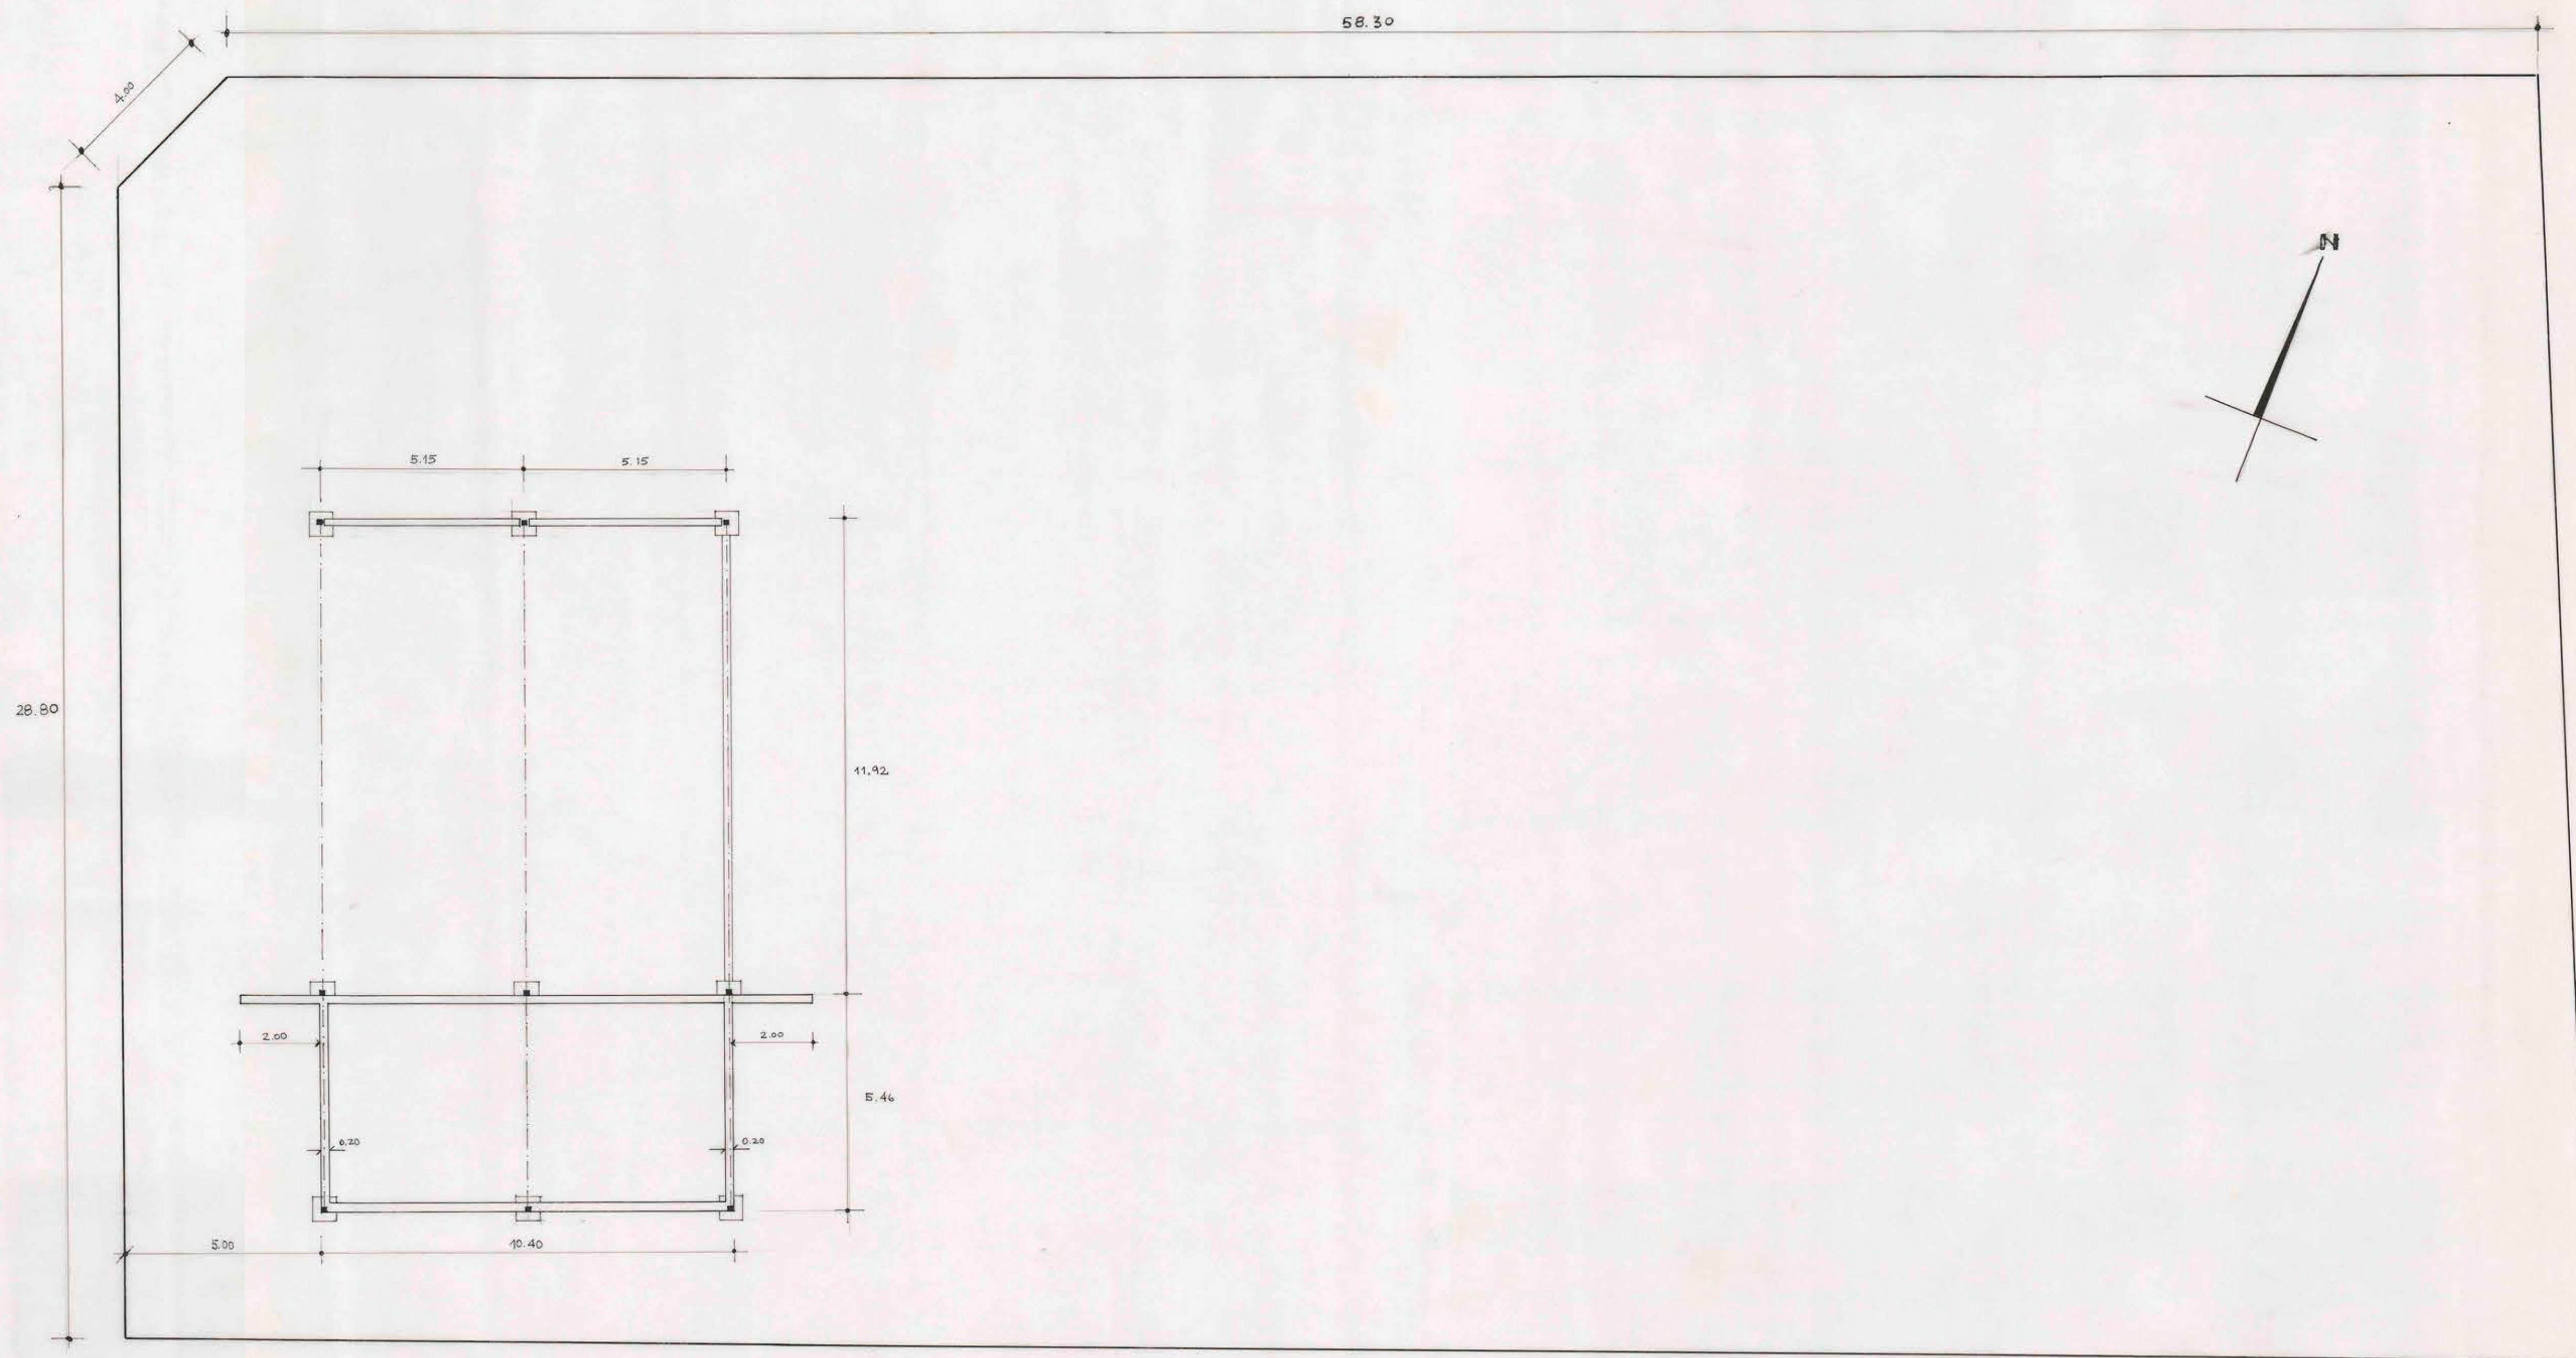

MOP

DIRECCION GENERAL DE OBRAS PUBLICAS
DIRECCION DE ARQUITECTURA

OBRA:	1ª COMPAÑIA DE BOMBEROS		
UBICACION:	SAN MARTIN ESQ. PORVENIR - VILLA ALEMANA		
PUNTO:	EMPLAZAMIENTO SOBREGIMIENTOS	ESCALA 1:100	
ARQTO. REGIONAL	ILIA TRABUCCO M.		
UNIDAD PROYECTOS	DAVID GREEN D. CARLOS RODRIGUEZ O.		
		NOV. 21	