


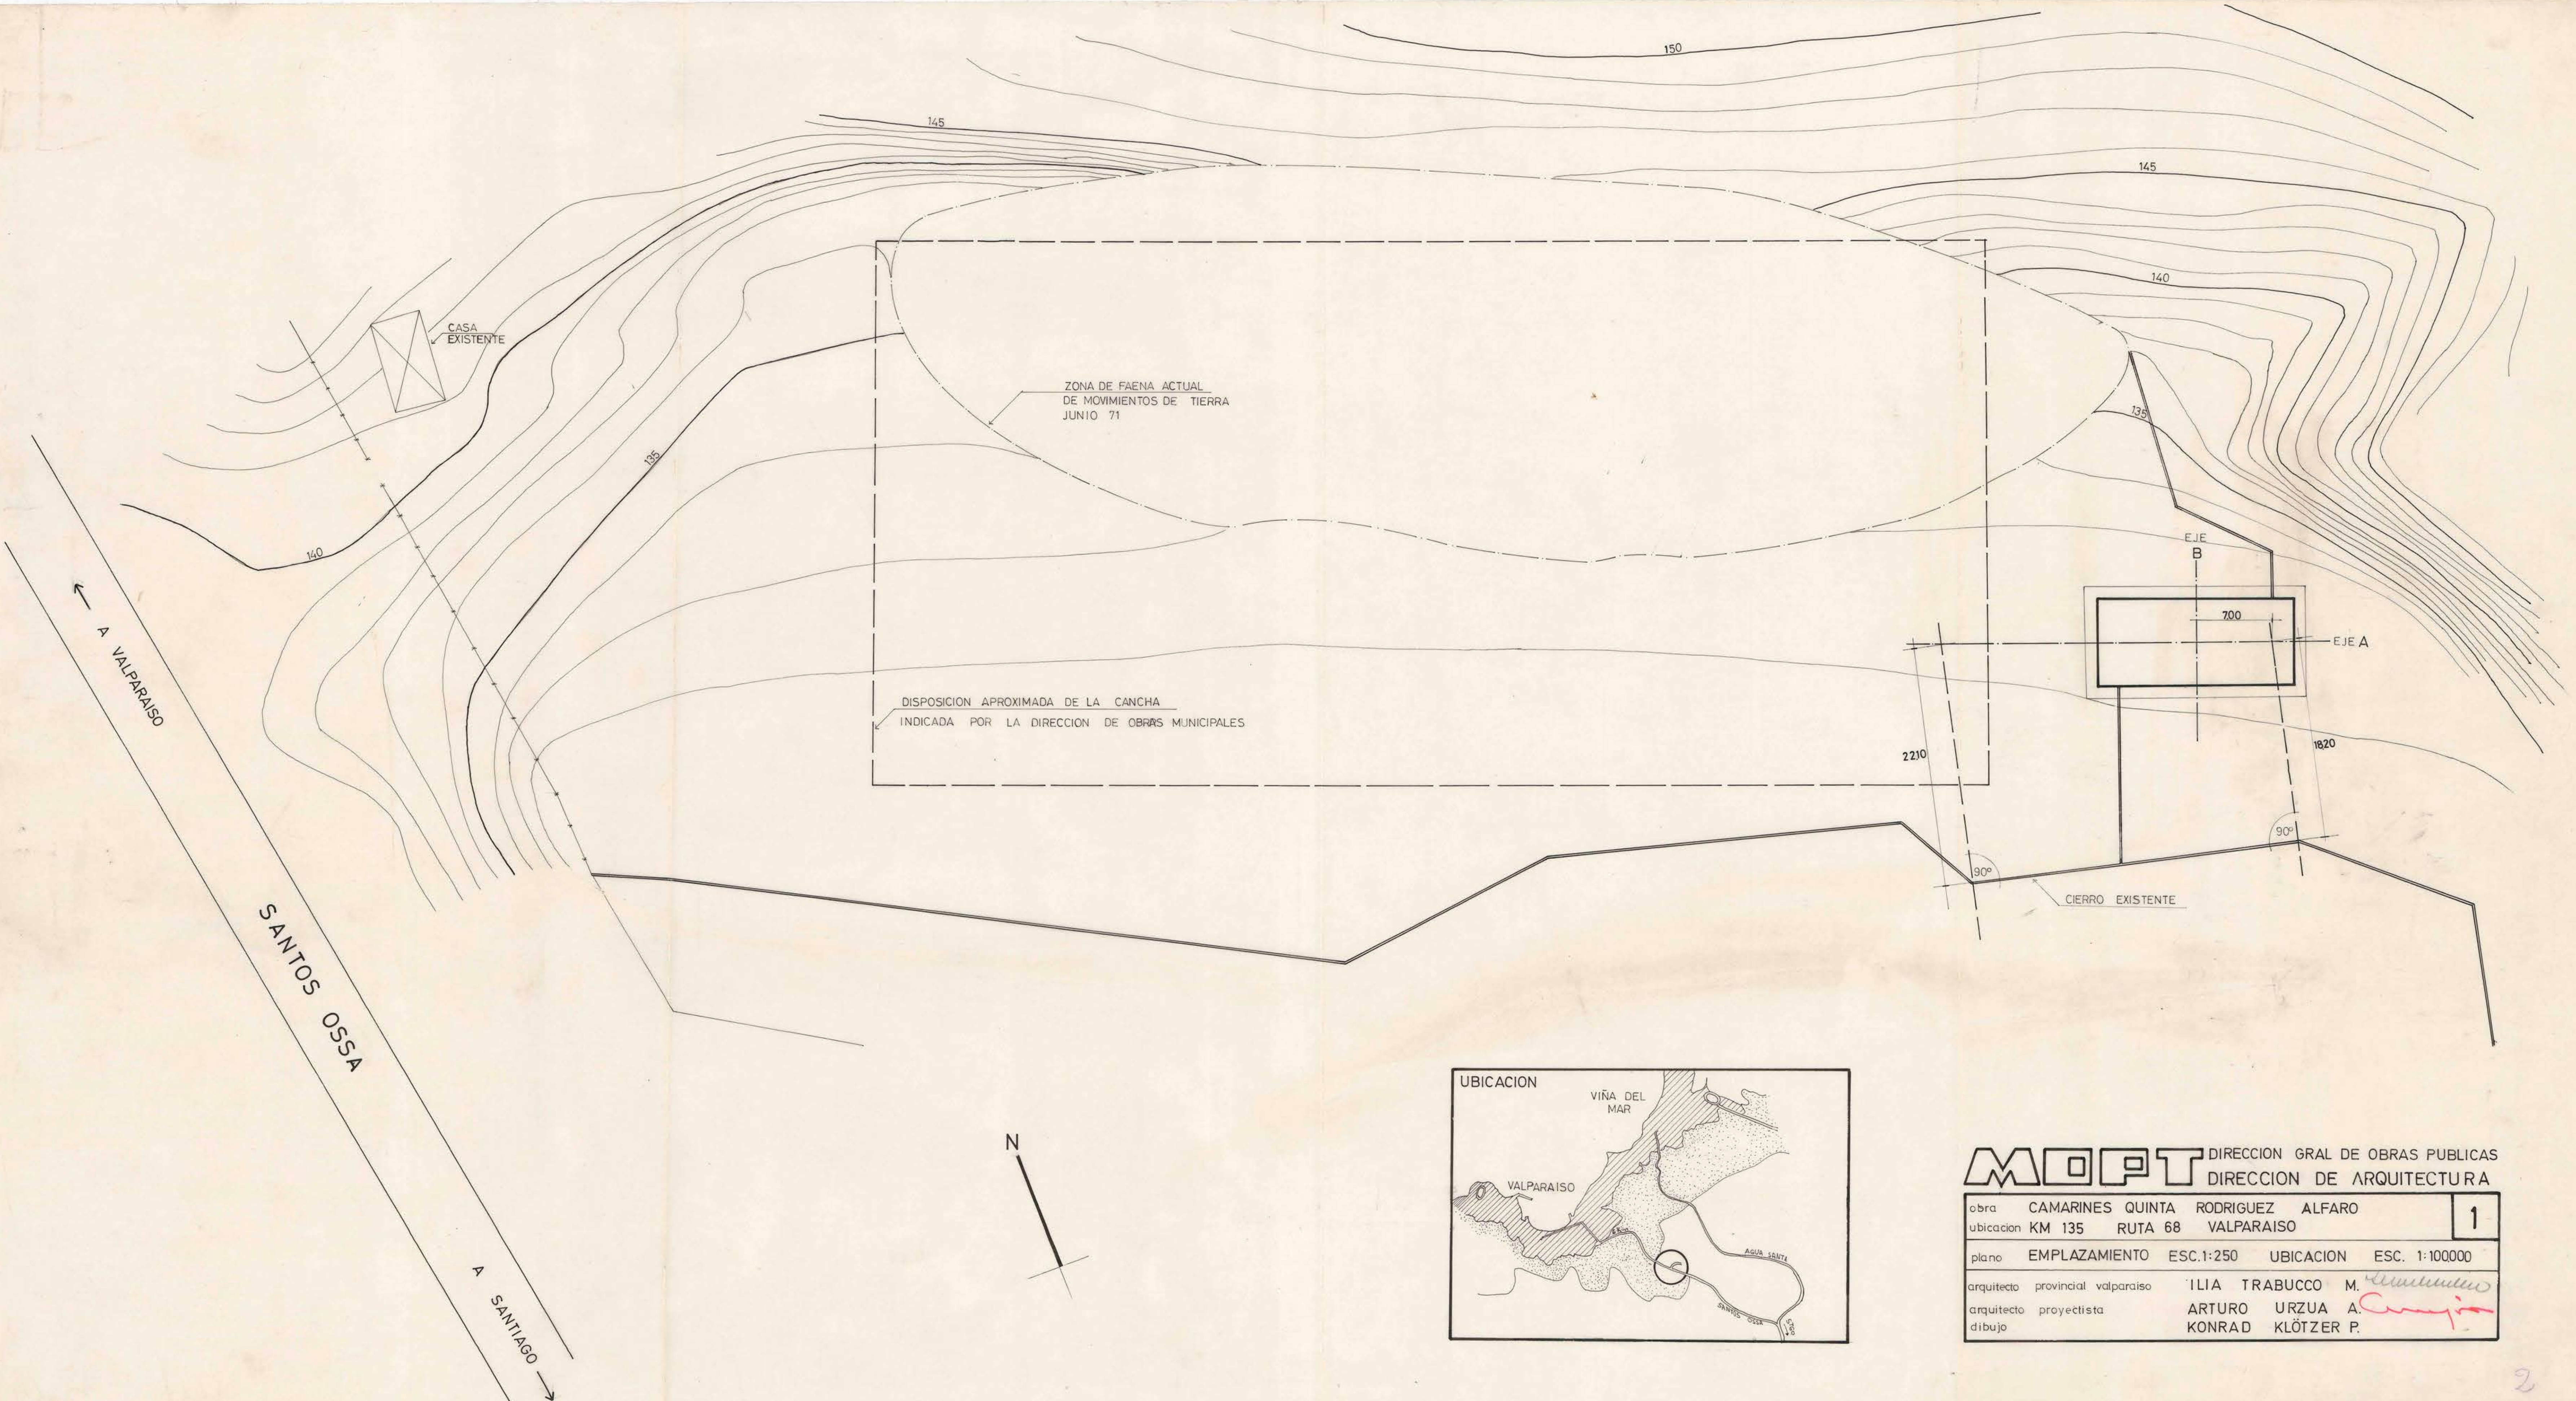

MOPT DIRECCION GRAL DE OBRAS PUBLICAS			
DIRECCION DE ARQUITECTURA			
obra	CAMARINES QUINTA RODRIGUEZ ALFARO	1	
ubicacion	KM 135 RUTA 68 VALPARAISO		
plano	EMPLAZAMIENTO ESC.1:250	UBICACION	ESC. 1:100000
arquitecto	provincial valparaiso	ILIA TRABUCCO M.	
arquitecto	proyectista	ARTURO URZUA A.	
dibujo		KONRAD KLÖTZER P.	