

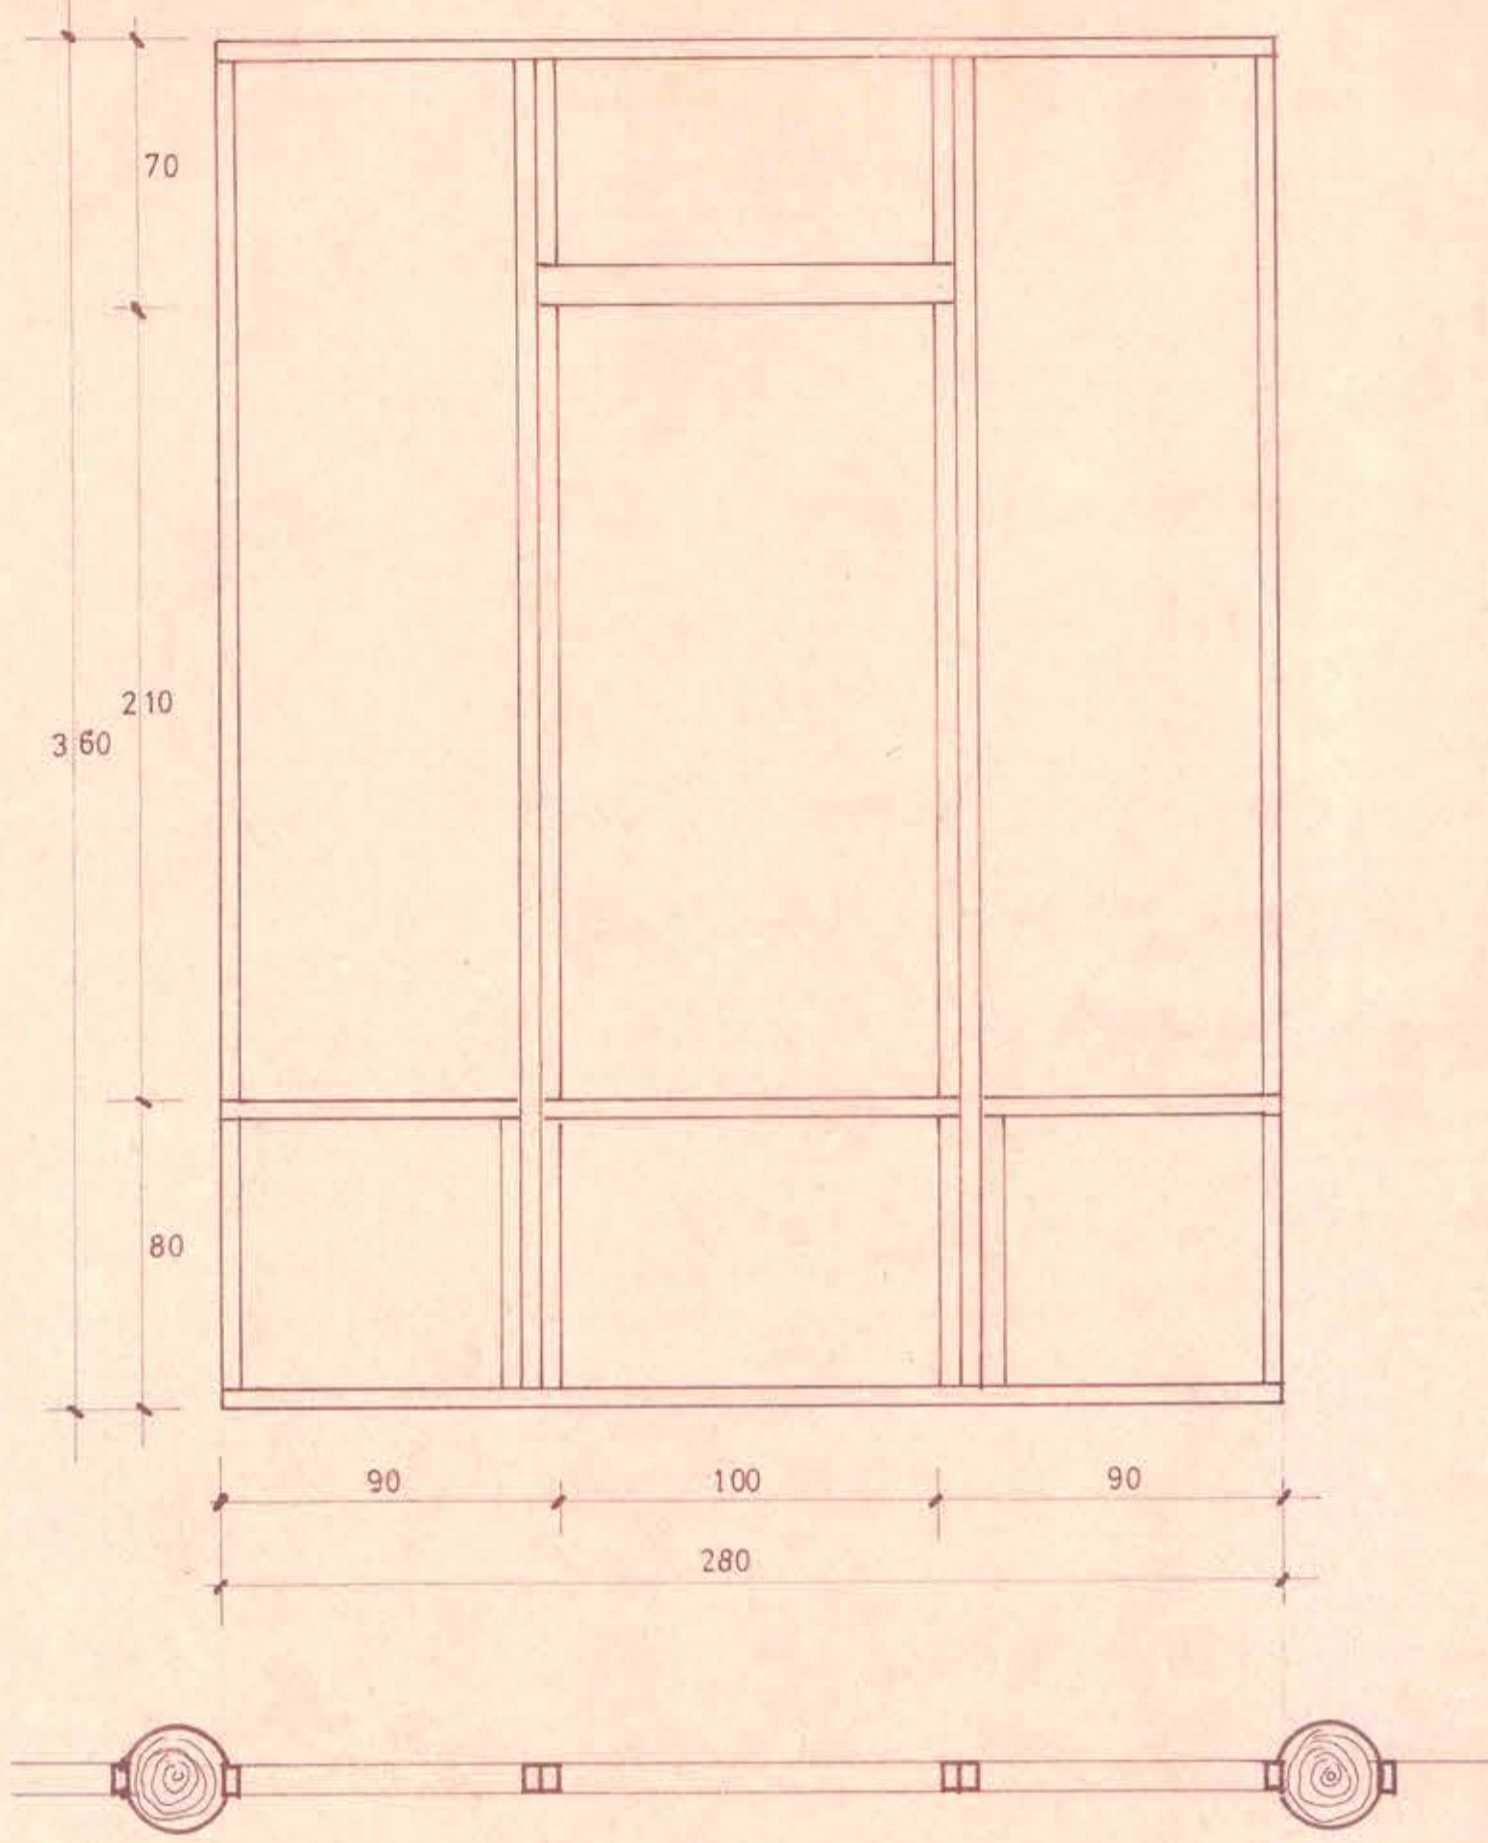
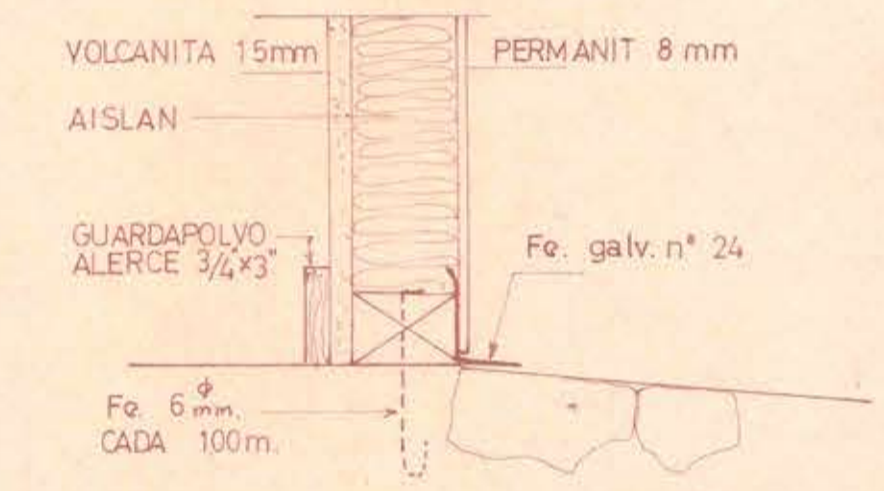


OBRA:	MUNICIPALIDAD Y OTROS SERVICIOS	ESCALA:	1:20
UBICACION:	ISLA DE PASCUA	FECHA:	1971
PLANO:	CORTE CONSTRUCTIVO	PROYECTISTAS:	CARLOS MARTNER G - RAUL BULNES C.
ARQUITECTOS:	CARLOS MARTNER G - RAUL BULNES C.	DIBUJANTES:	J. BACACHE, L. GONZALEZ
Vº Bº AROTO JEFE DEPTO PROYECTOS		FECHA DEL CONTRATO:	
CONTRATISTA:		Nº DEL CONTRATO:	

PANELES DE FACHADAS
PINO 2x3"

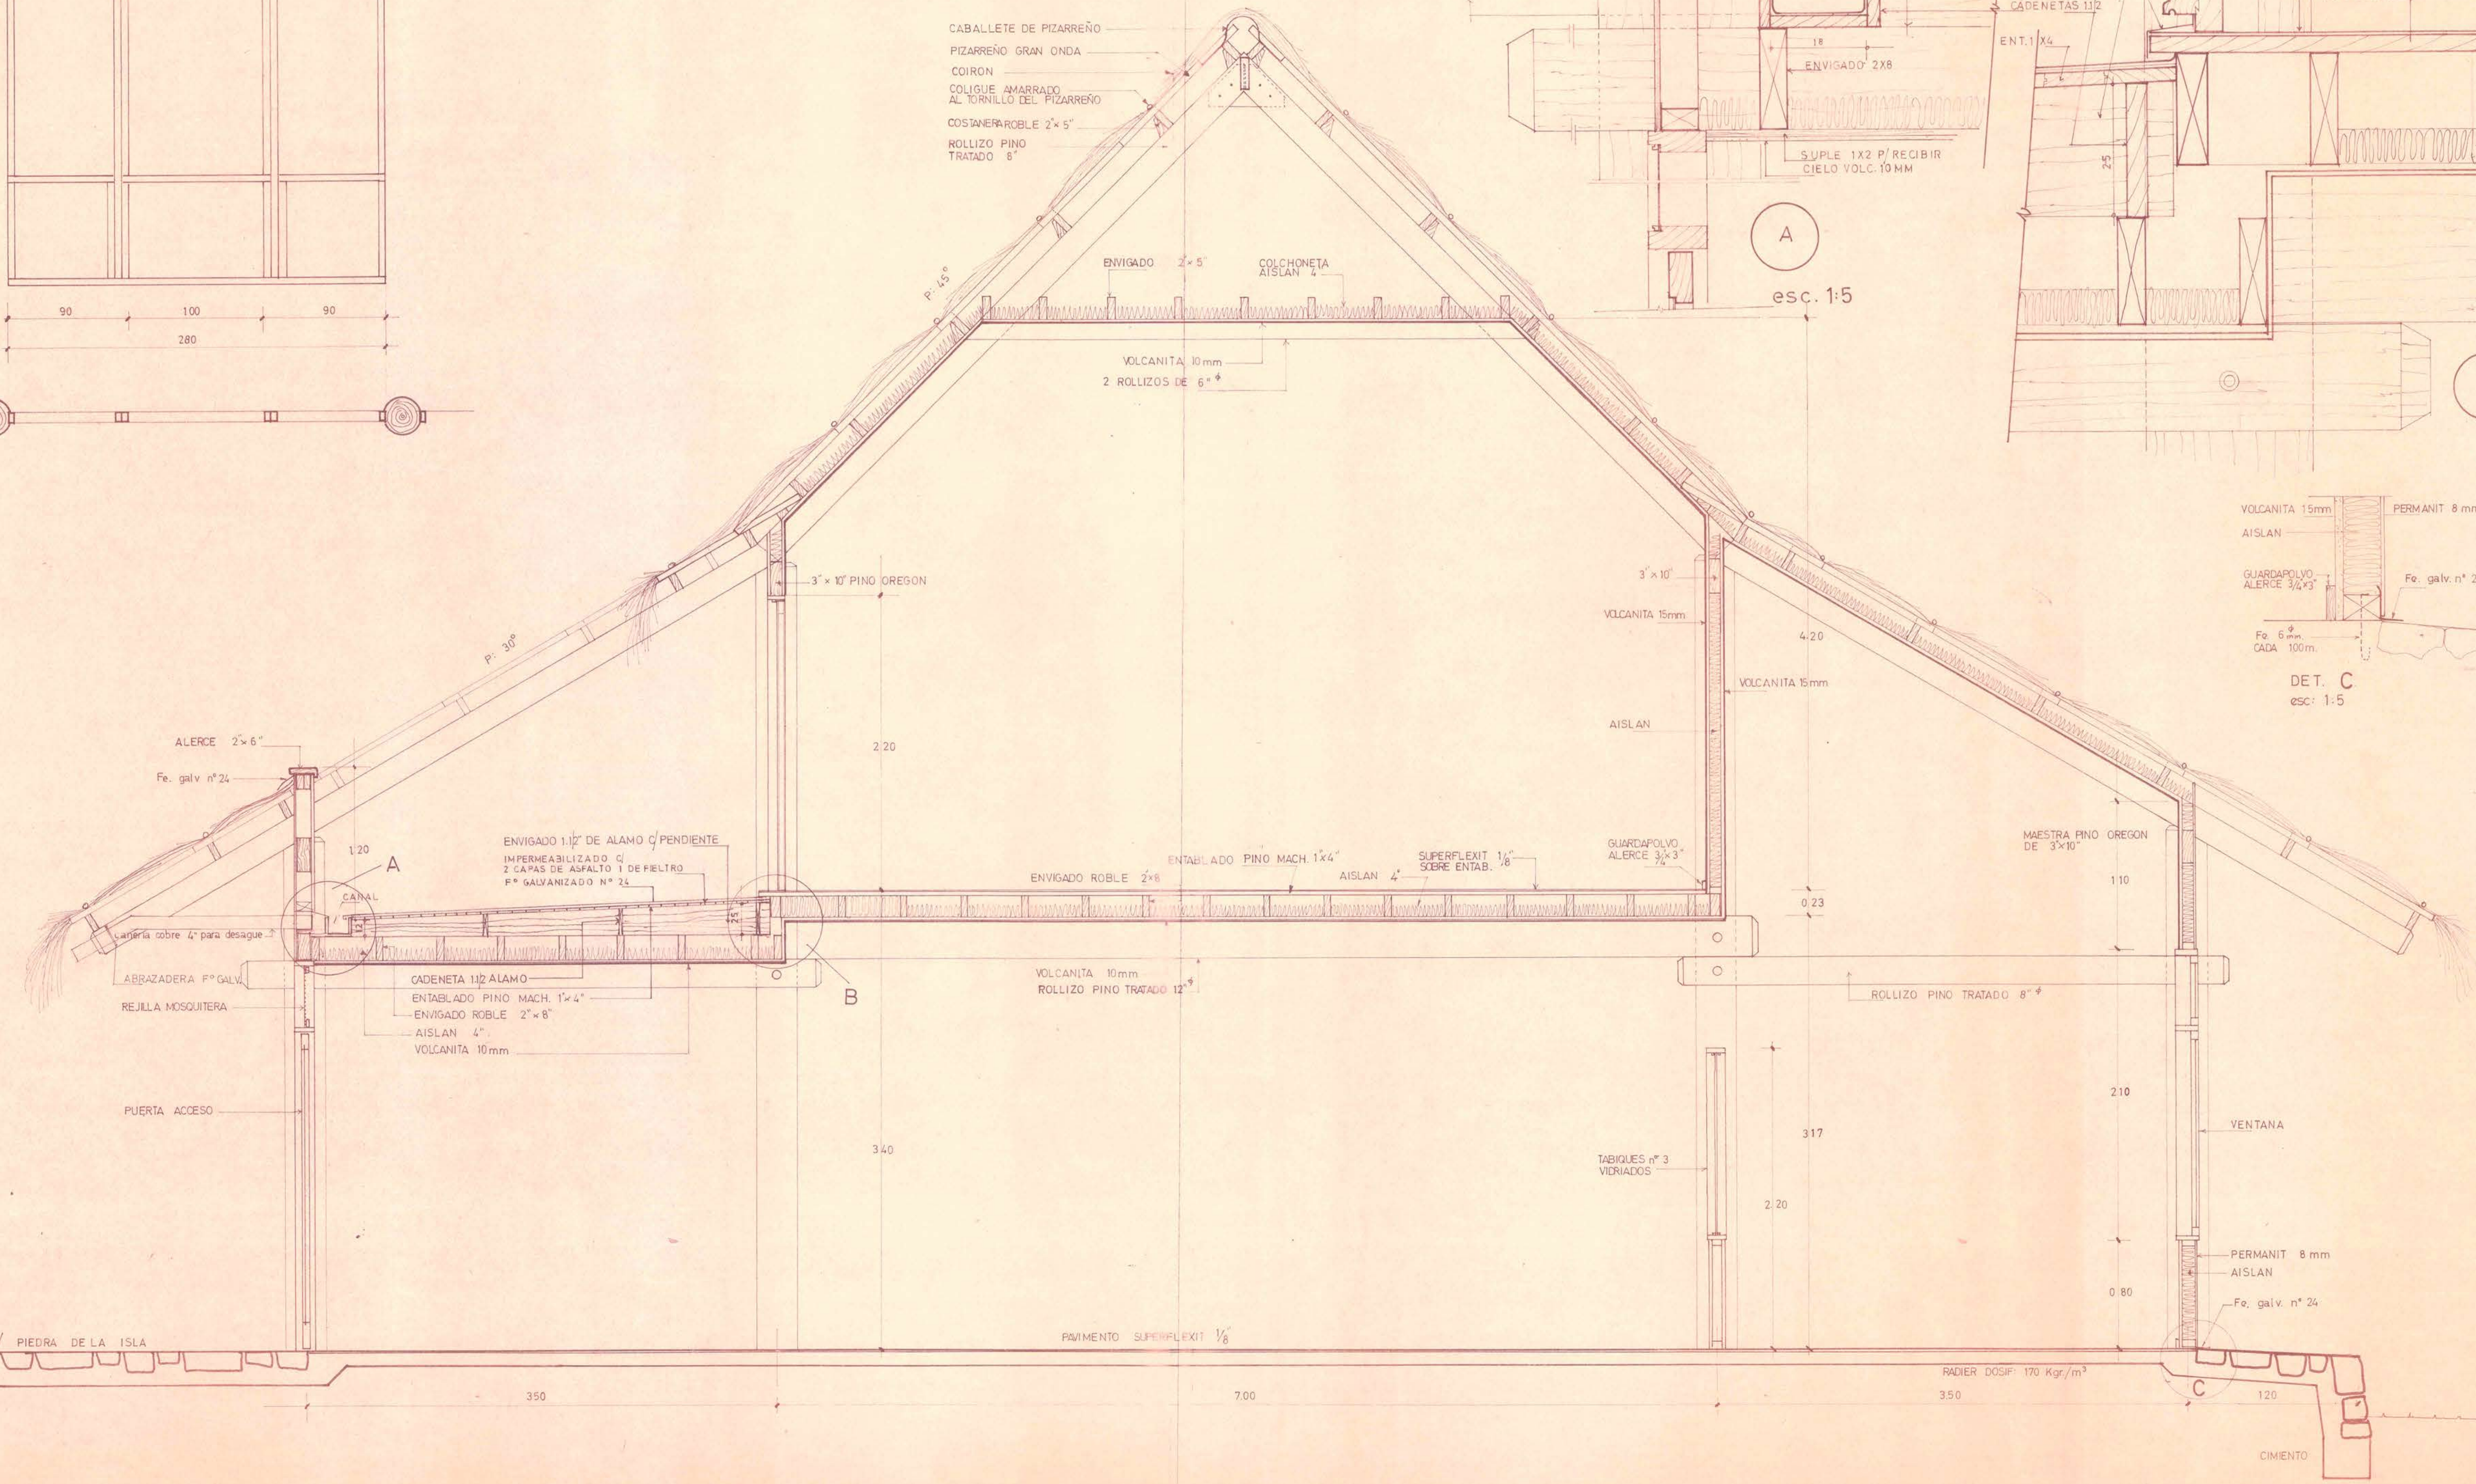

- CABALLETE DE PIZARREÑO
- PIZARREÑO GRAN ONDA
- COIRON
- COLIGUE AMARRADO AL TORNILLO DEL PIZARREÑO
- COSTANERROBLE 2x5"
- ROLLIZO PINO TRATADO 8"

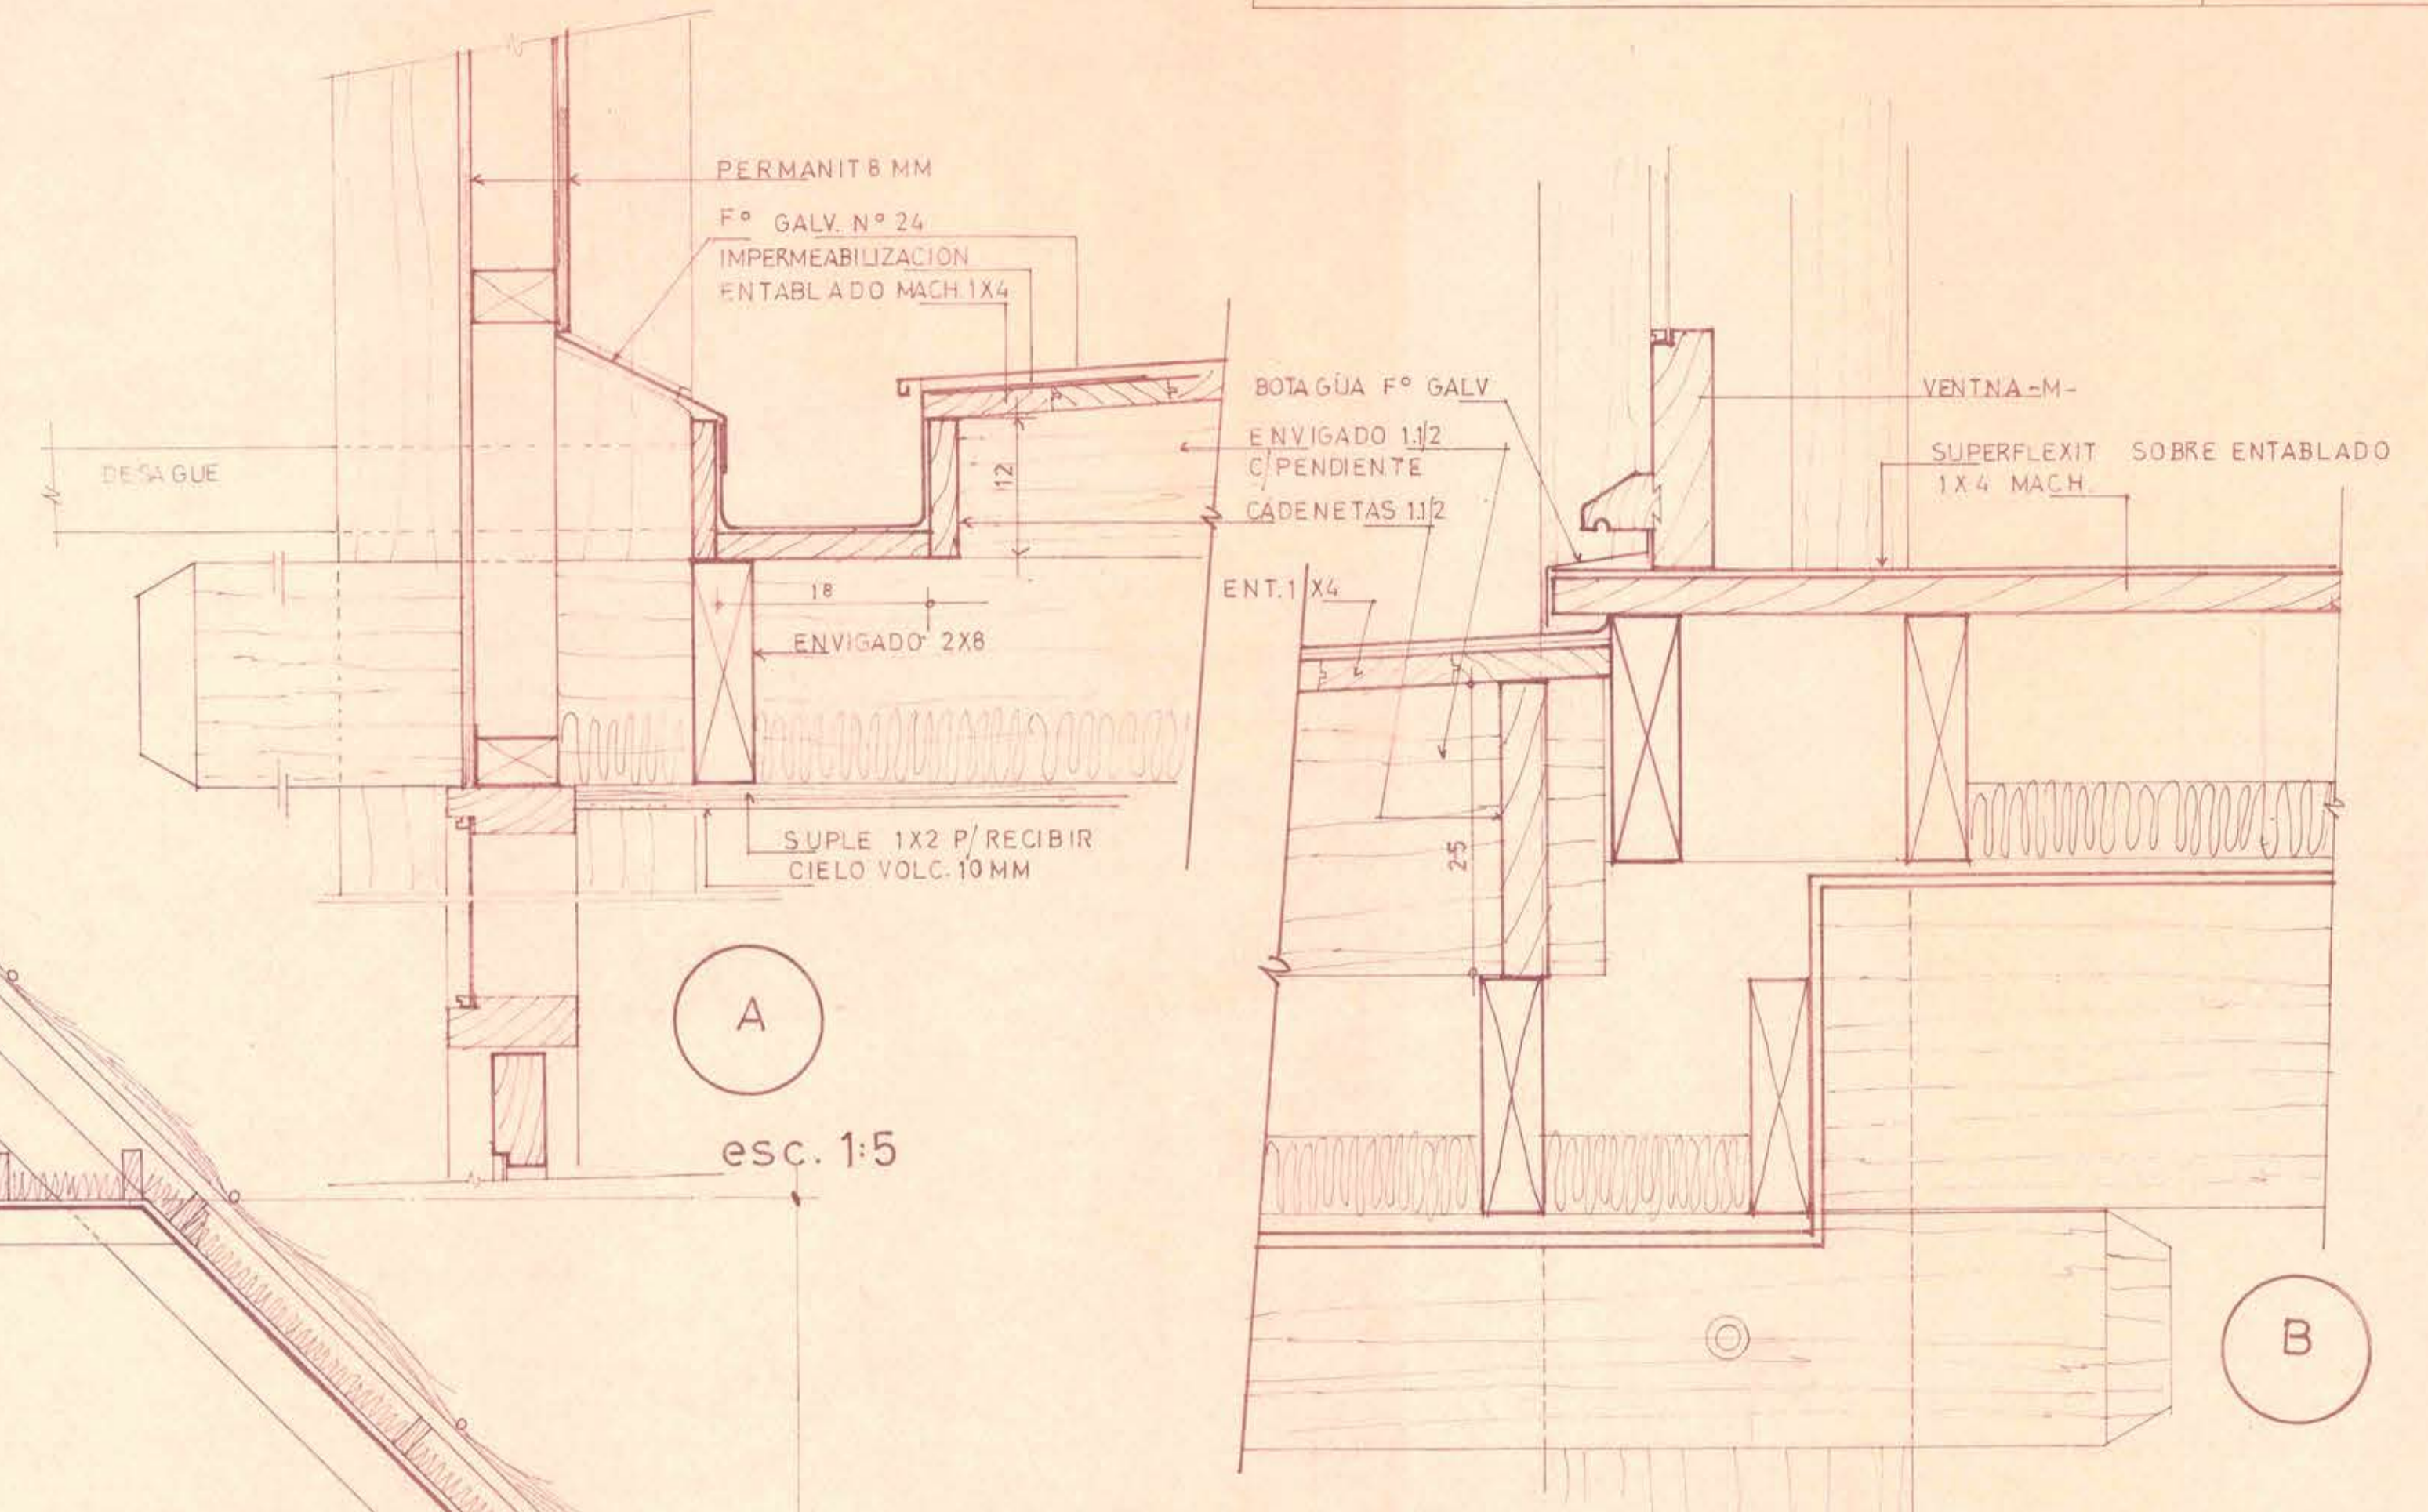

DET. C
esc: 1:5