
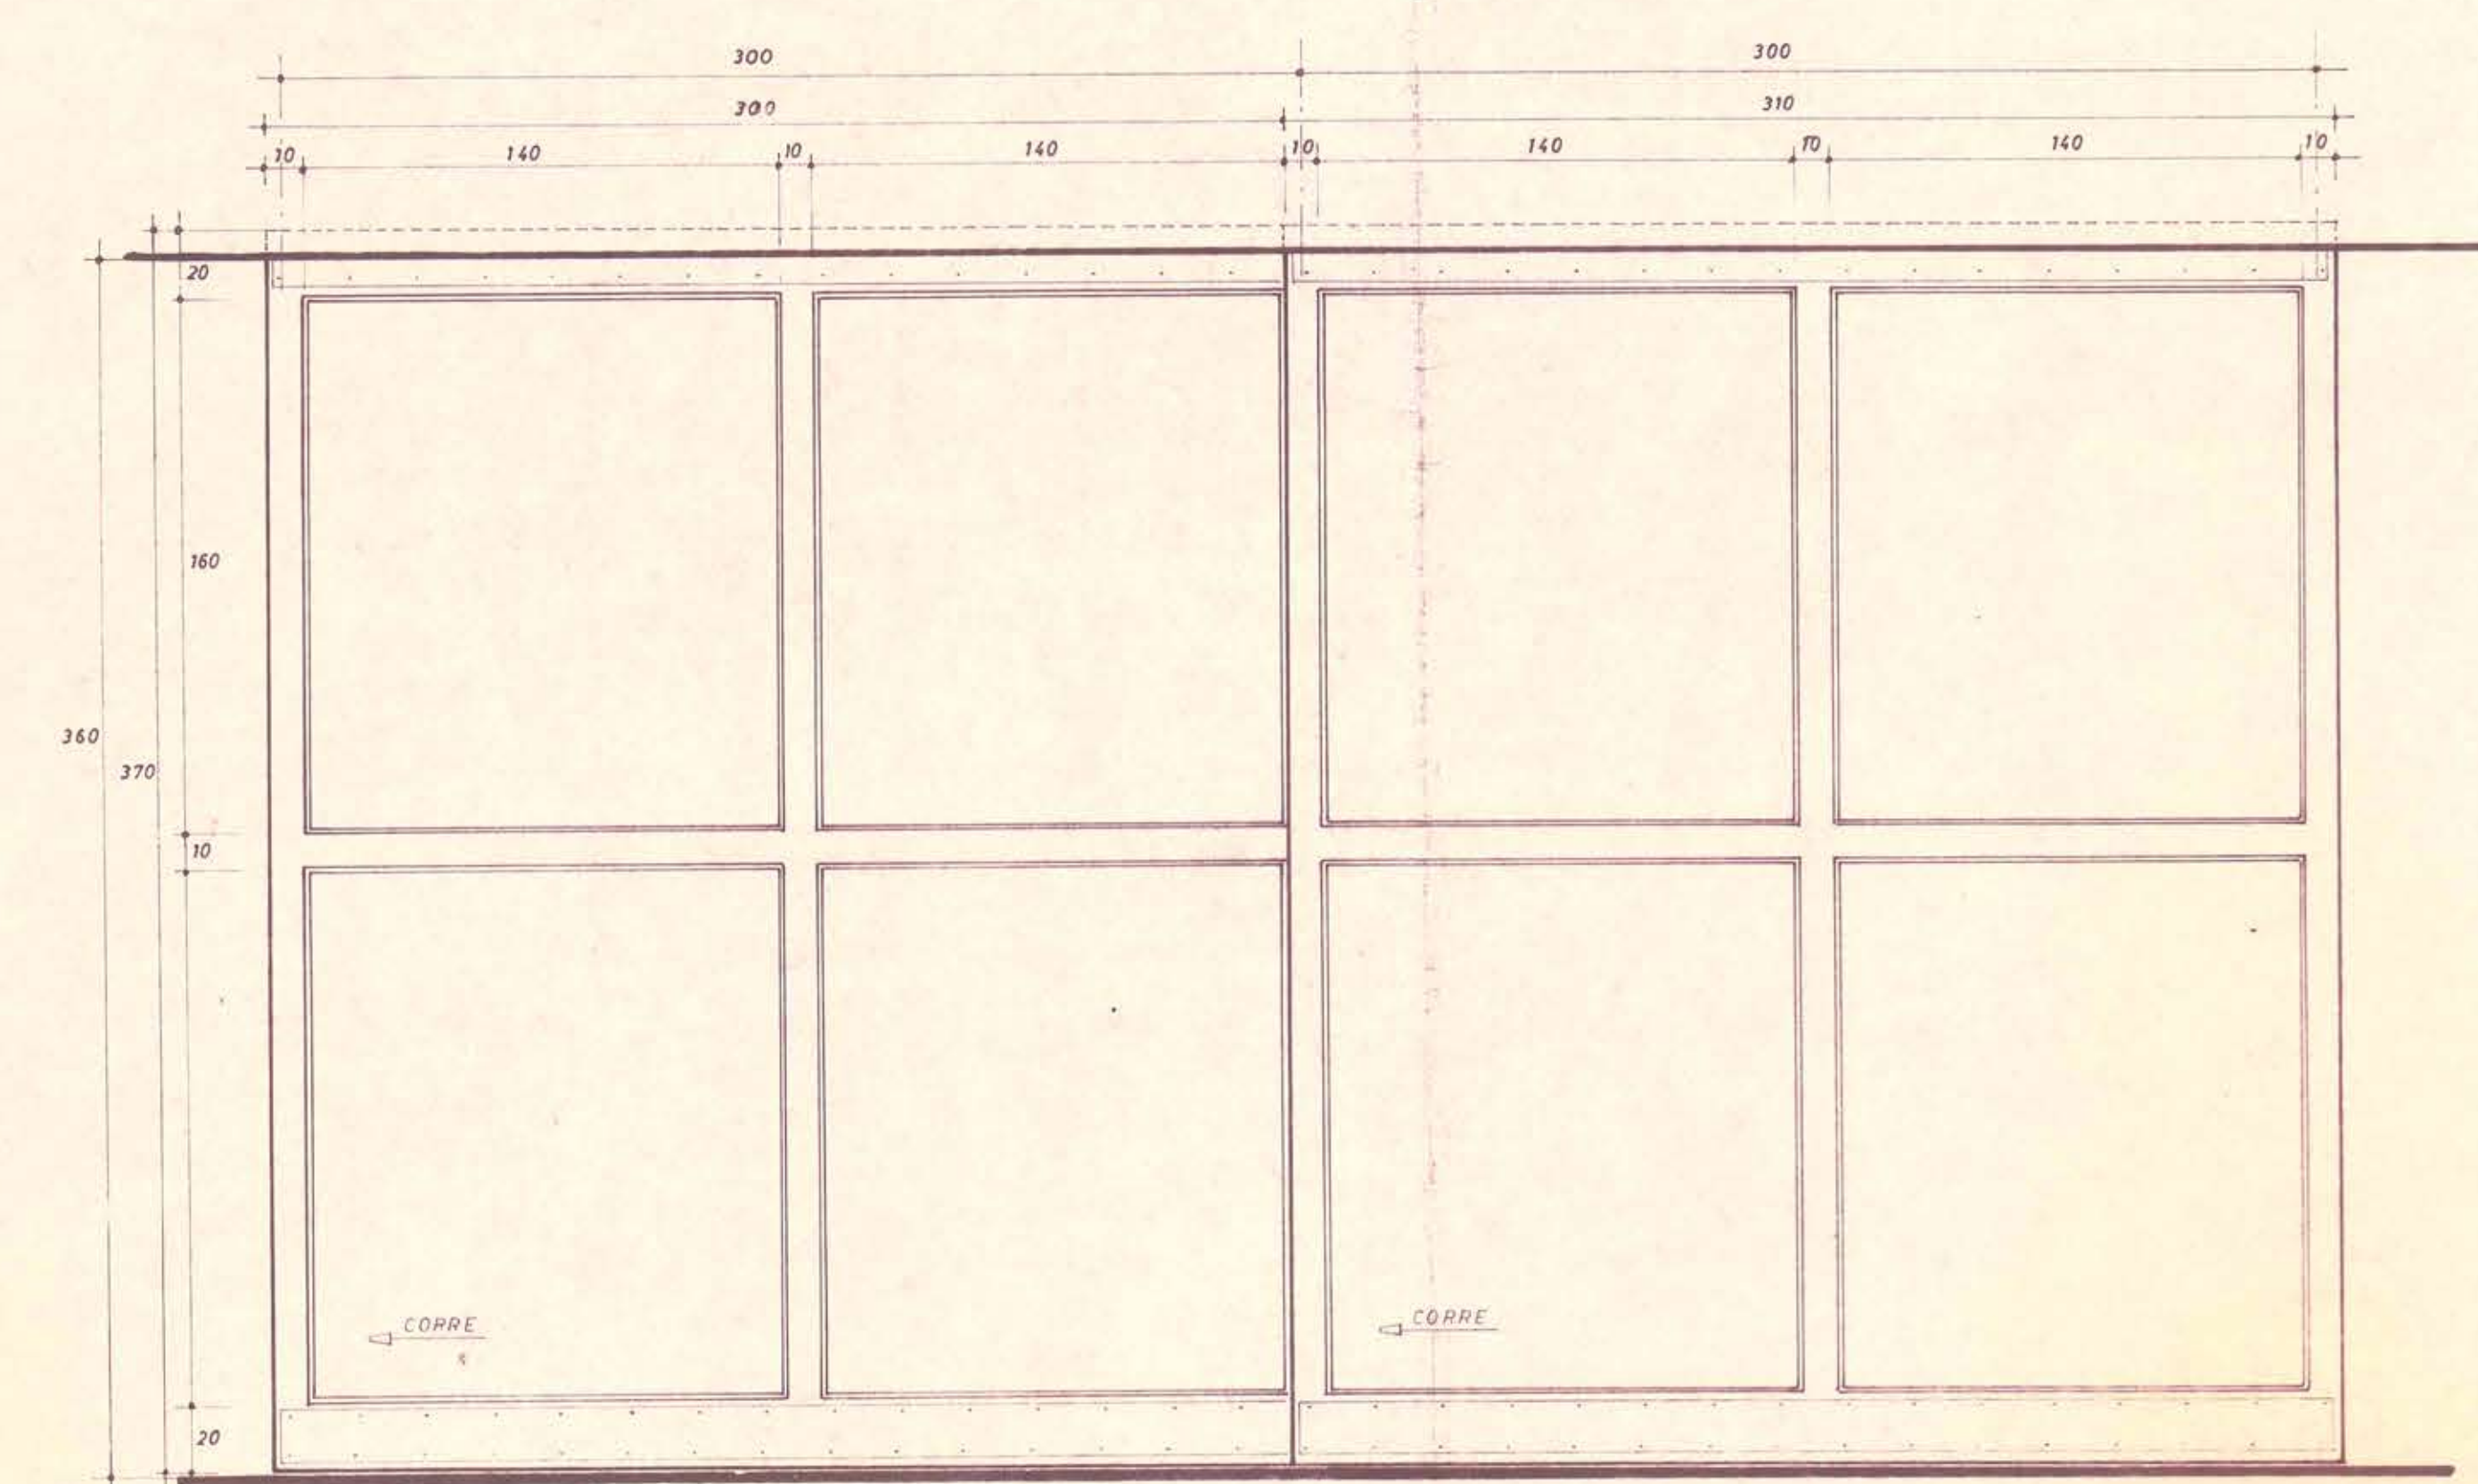
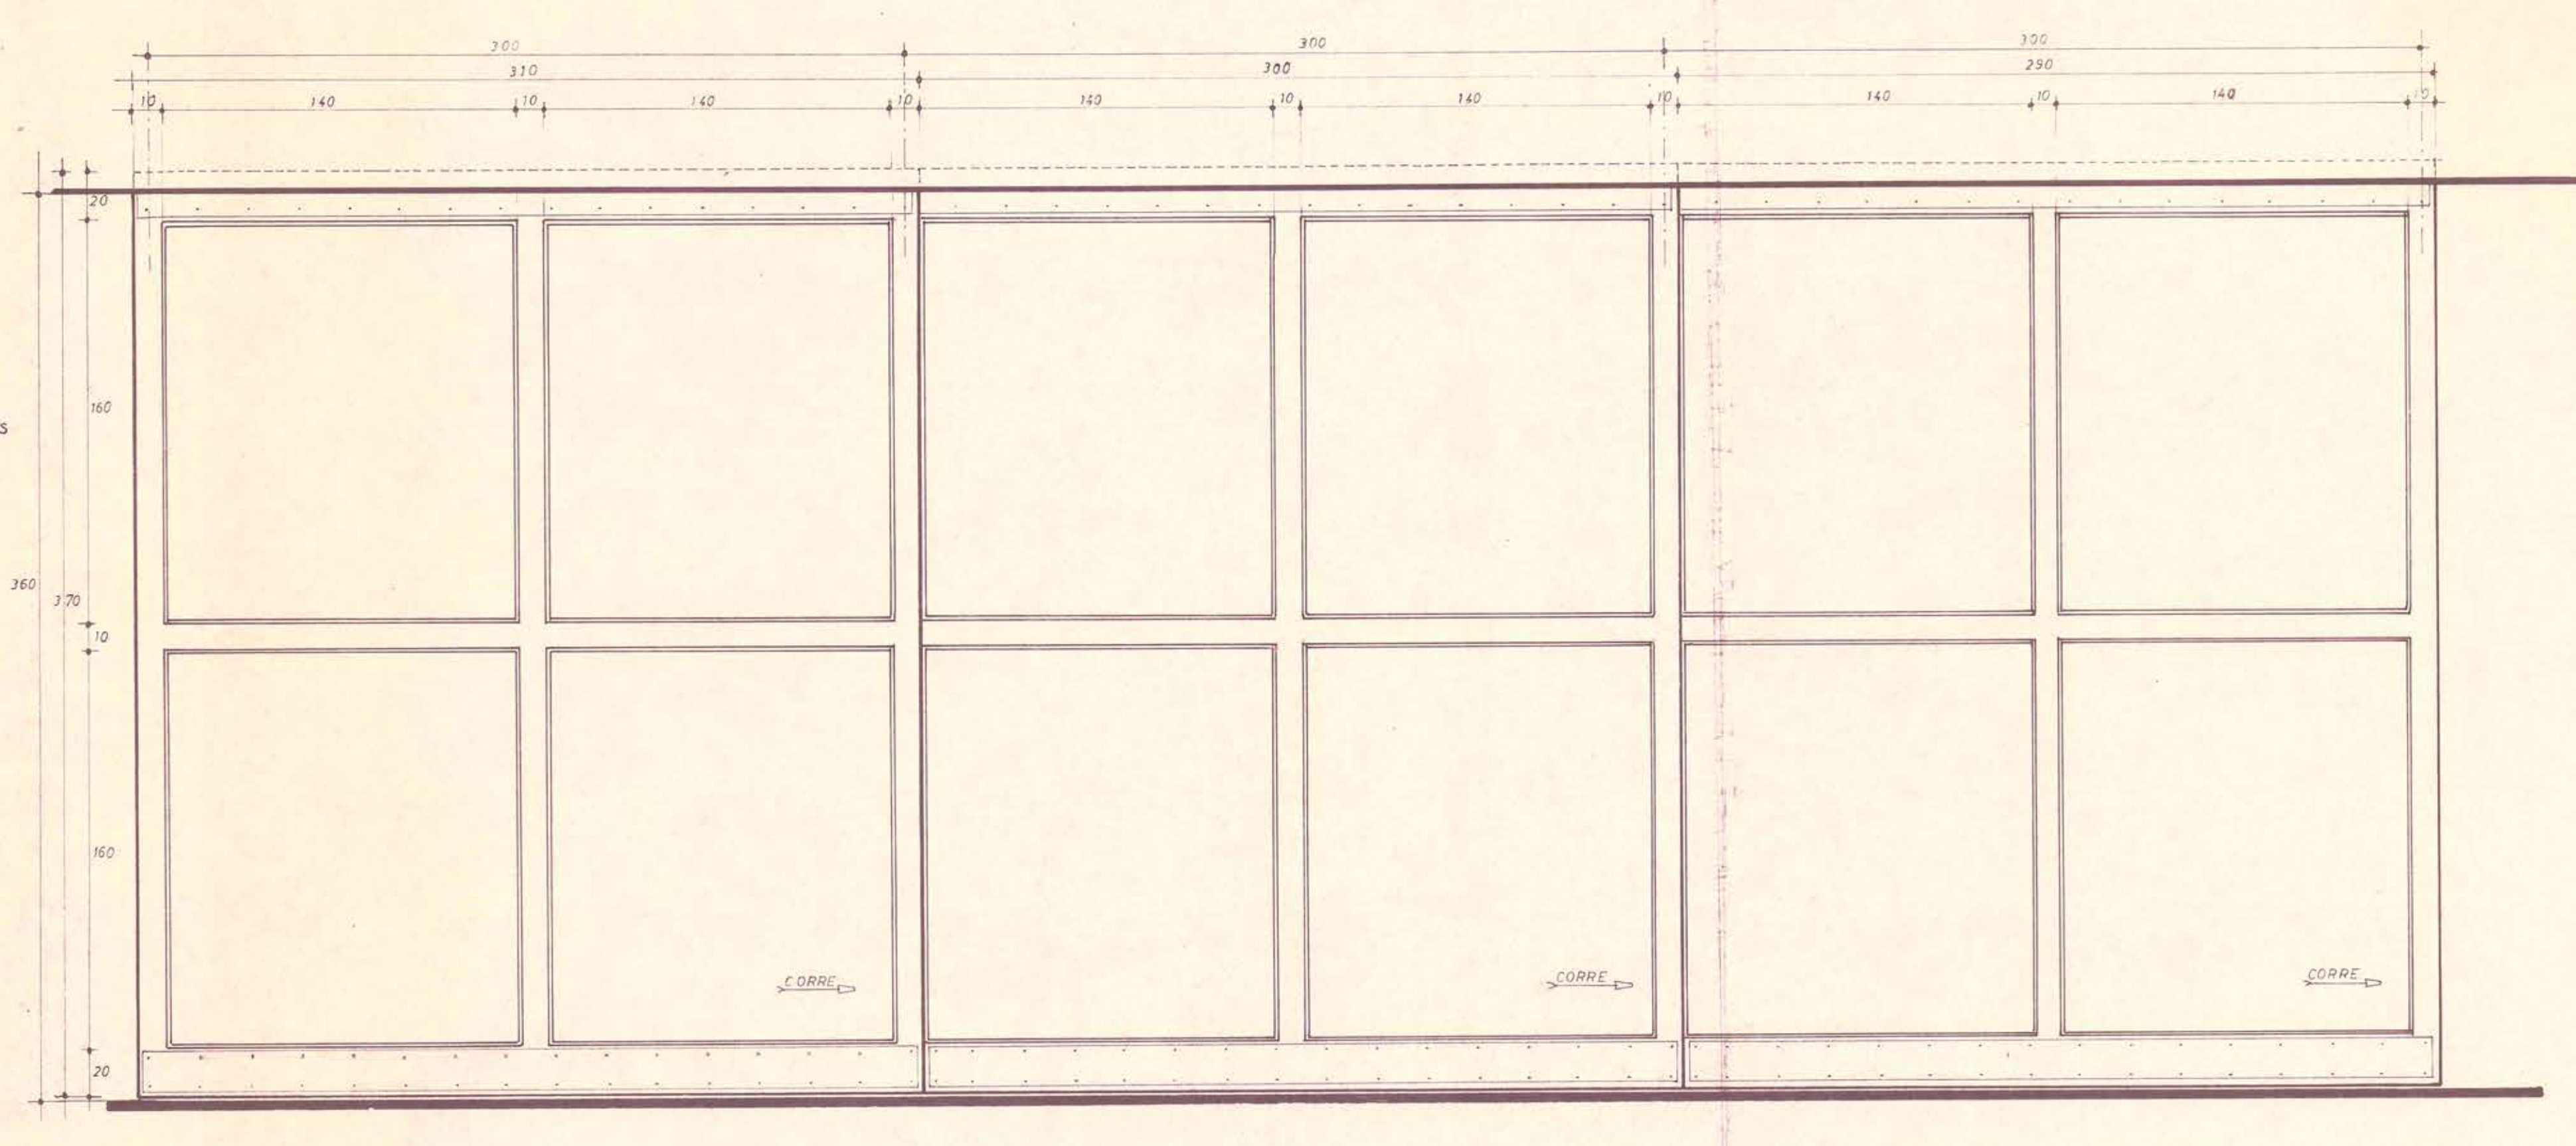
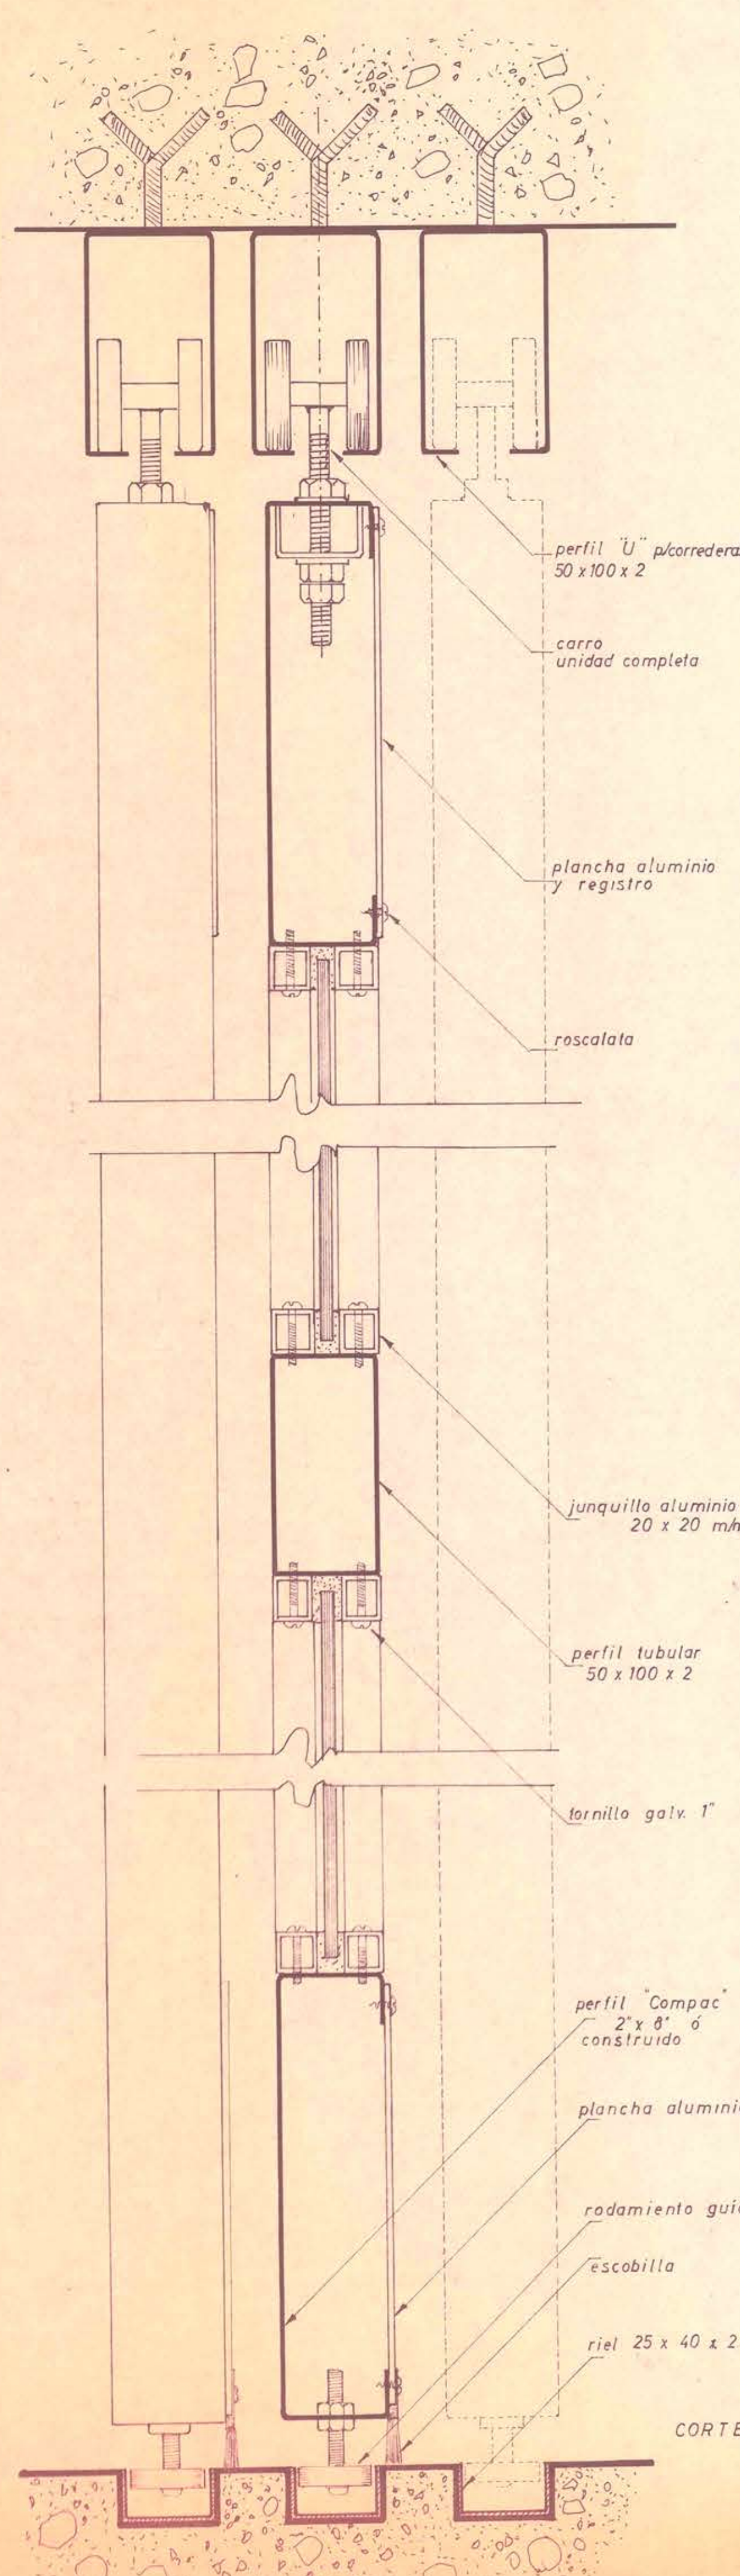


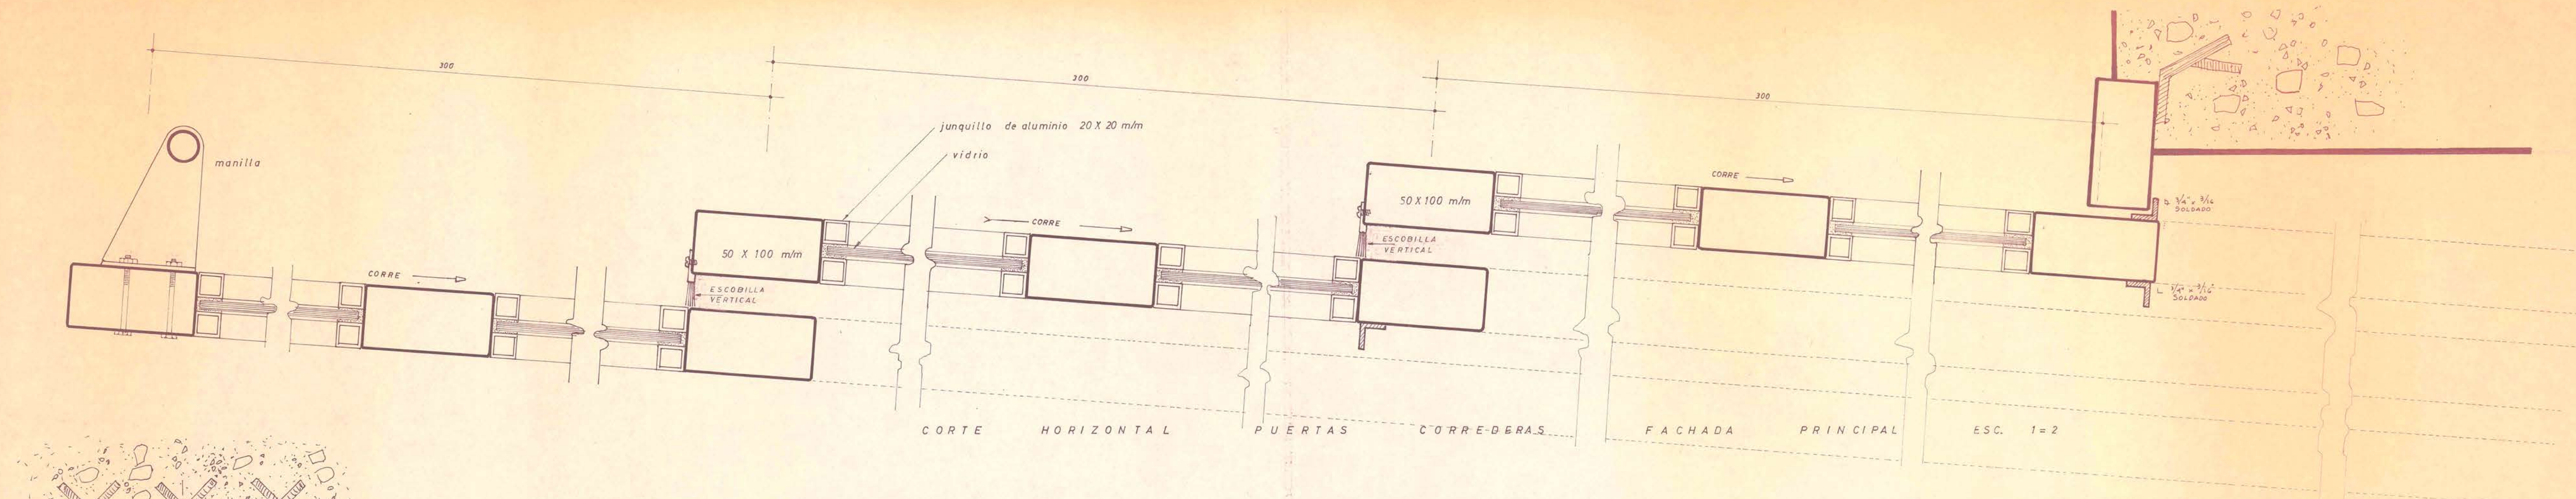

(valen los detalles de la puerta principal, solo considerando que la puerta posterior corre por dentro de la sala)

NOTA.- Verificar las medidas de rasgos en obra

MOP DIRECCION GENERAL DE OBRAS PUBLICAS
DIRECCION DE ARQUITECTURA

OBRA: PROYECTO CUARTEL 12 CIA BOMBEROS VIÑA DEL MAR

UBICACION: CALLE ALVAREZ VIÑA DEL MAR

PLANO: PUERTAS DE CORREDERAS

ARQUITECTO: ENRIQUE CONCHA GANA

PROYECTISTA: Vº Bº ARQTO. JEFE ANDRES CRISOSTO

DEPTO. PROYECTOS

FECHA DEL CONTRATO: N° DEL CONTRATO: FECHA:

CONTRATISTA:

8