
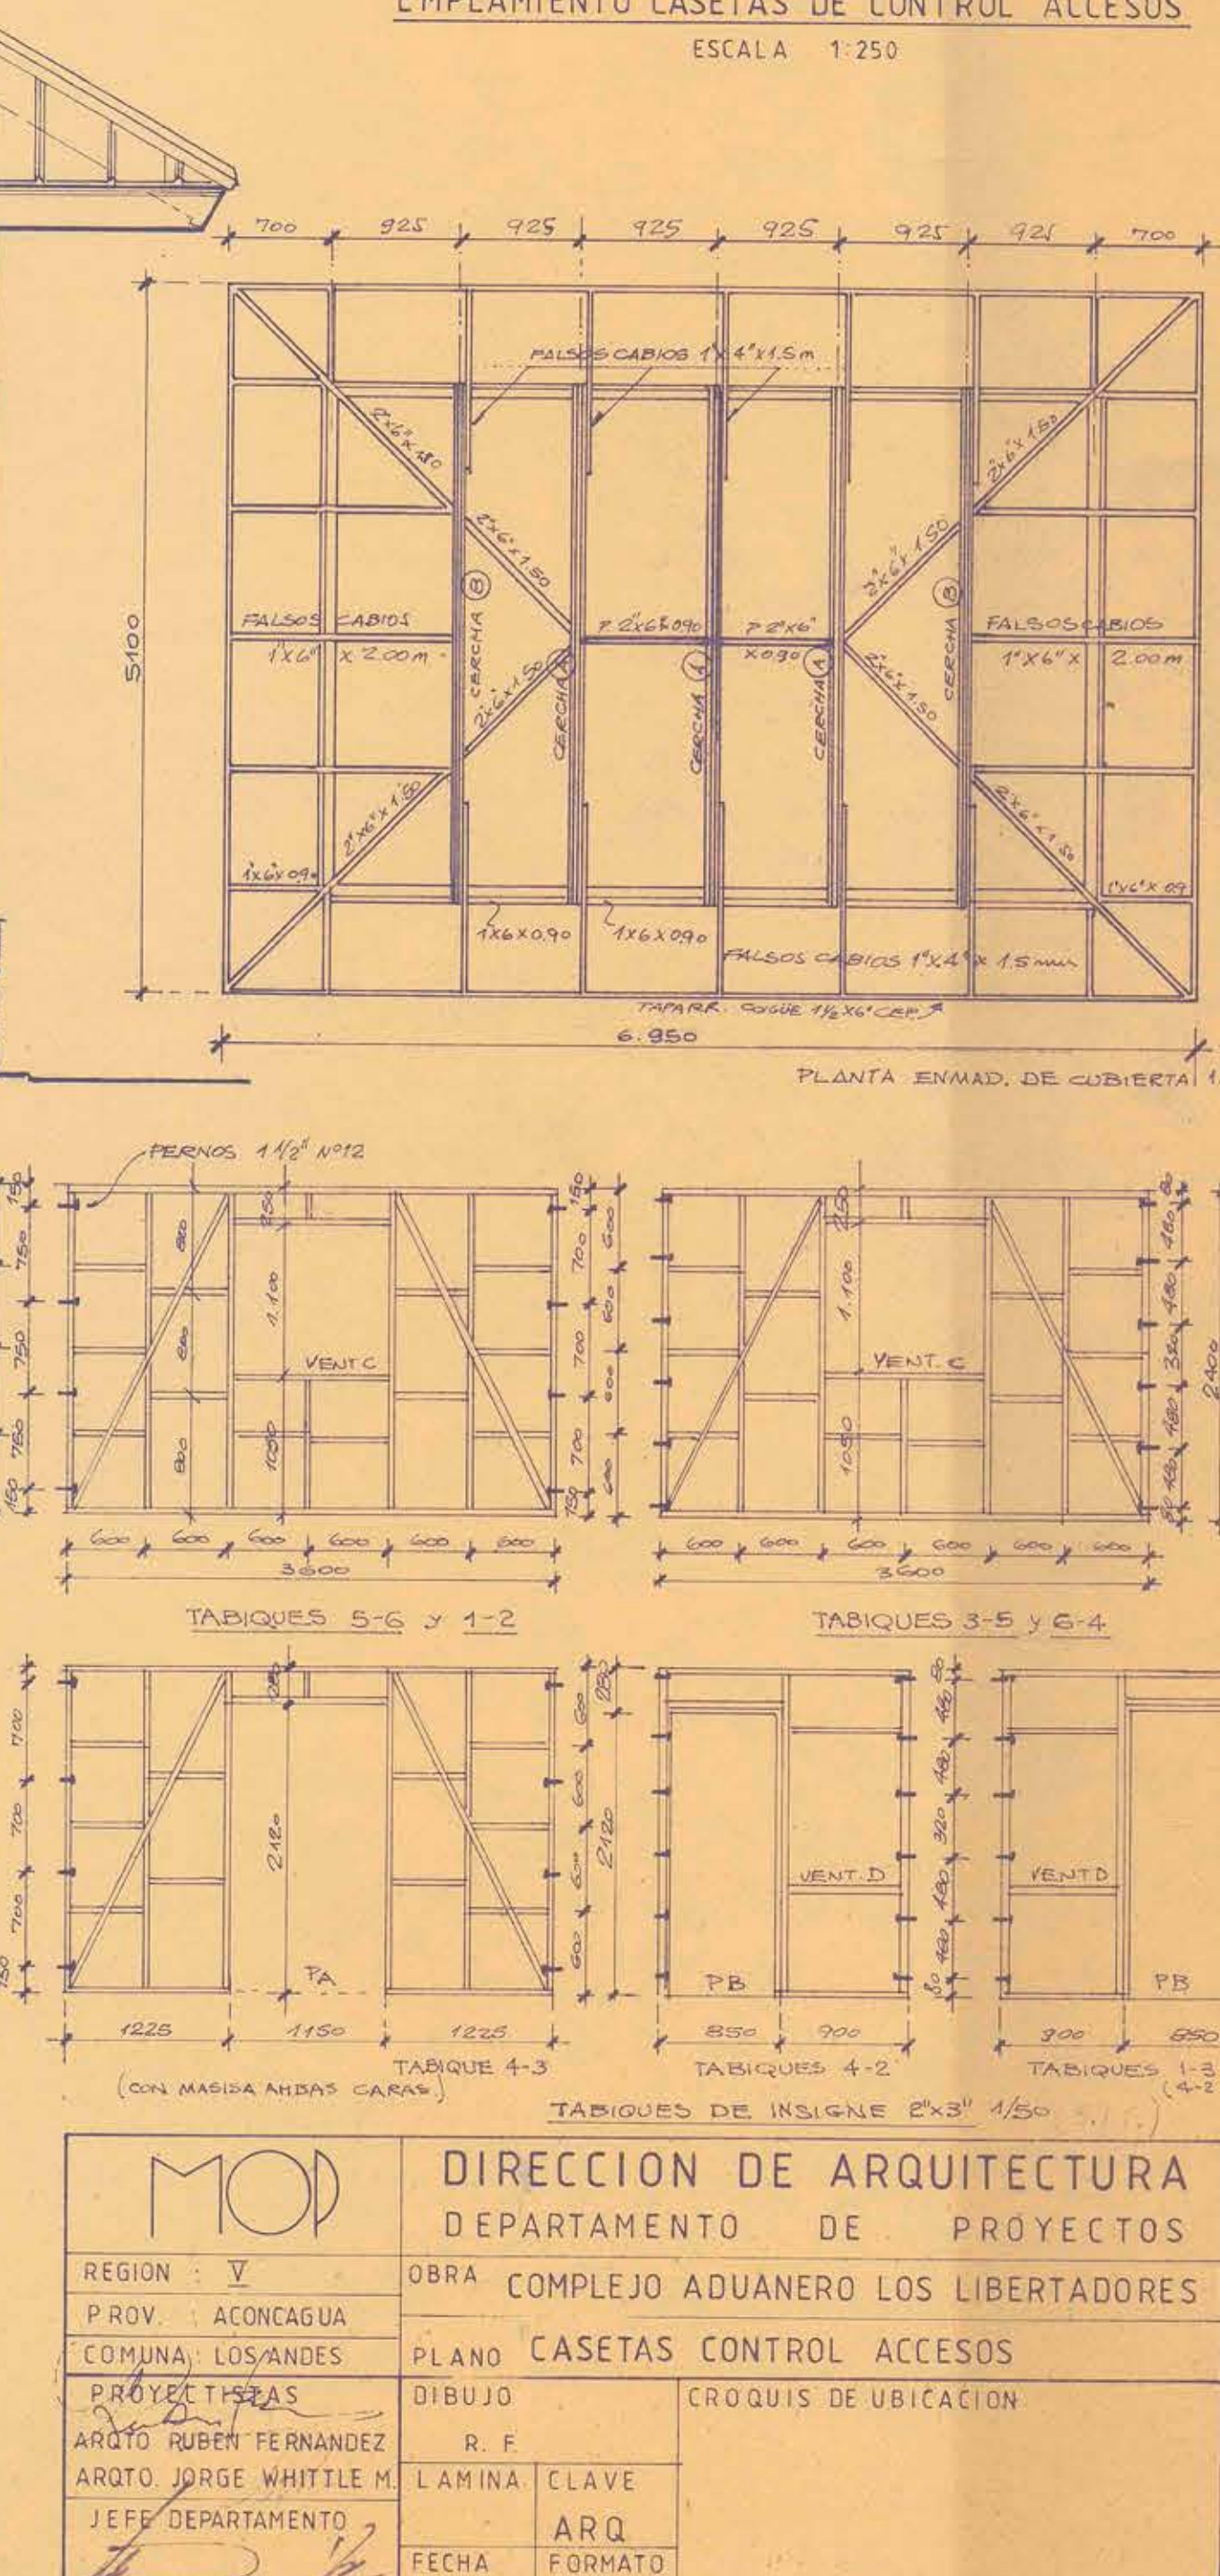
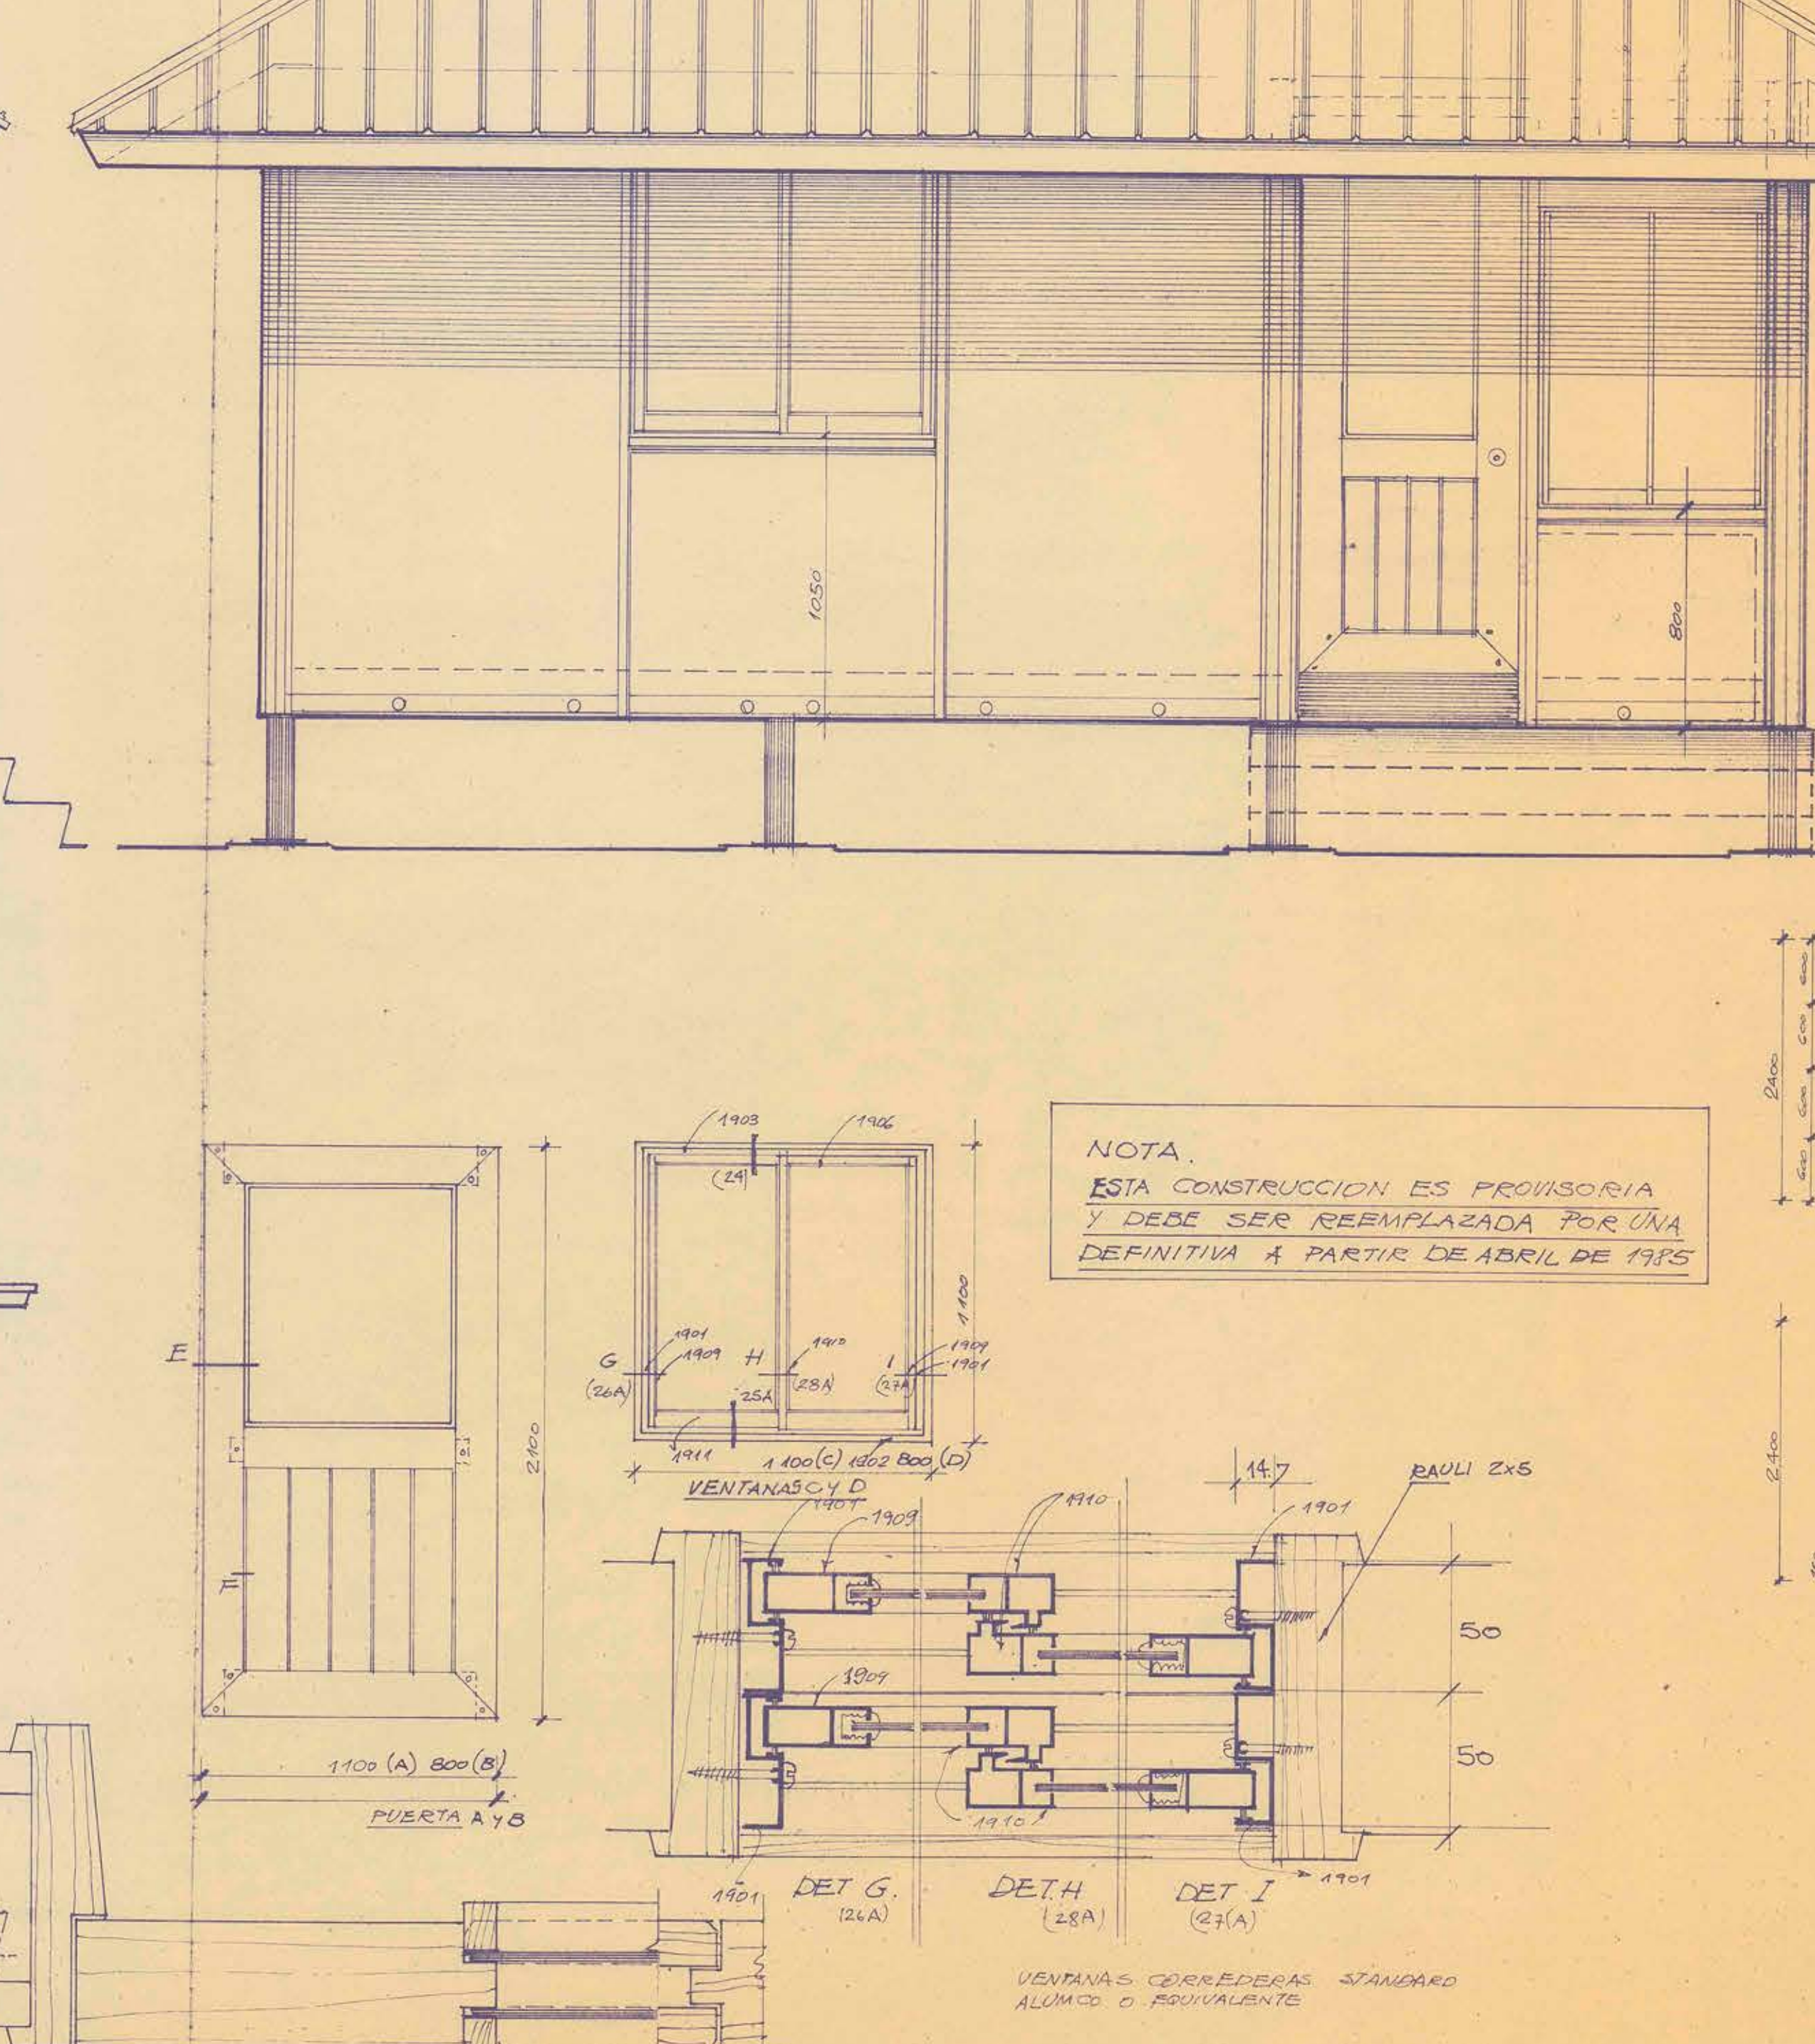
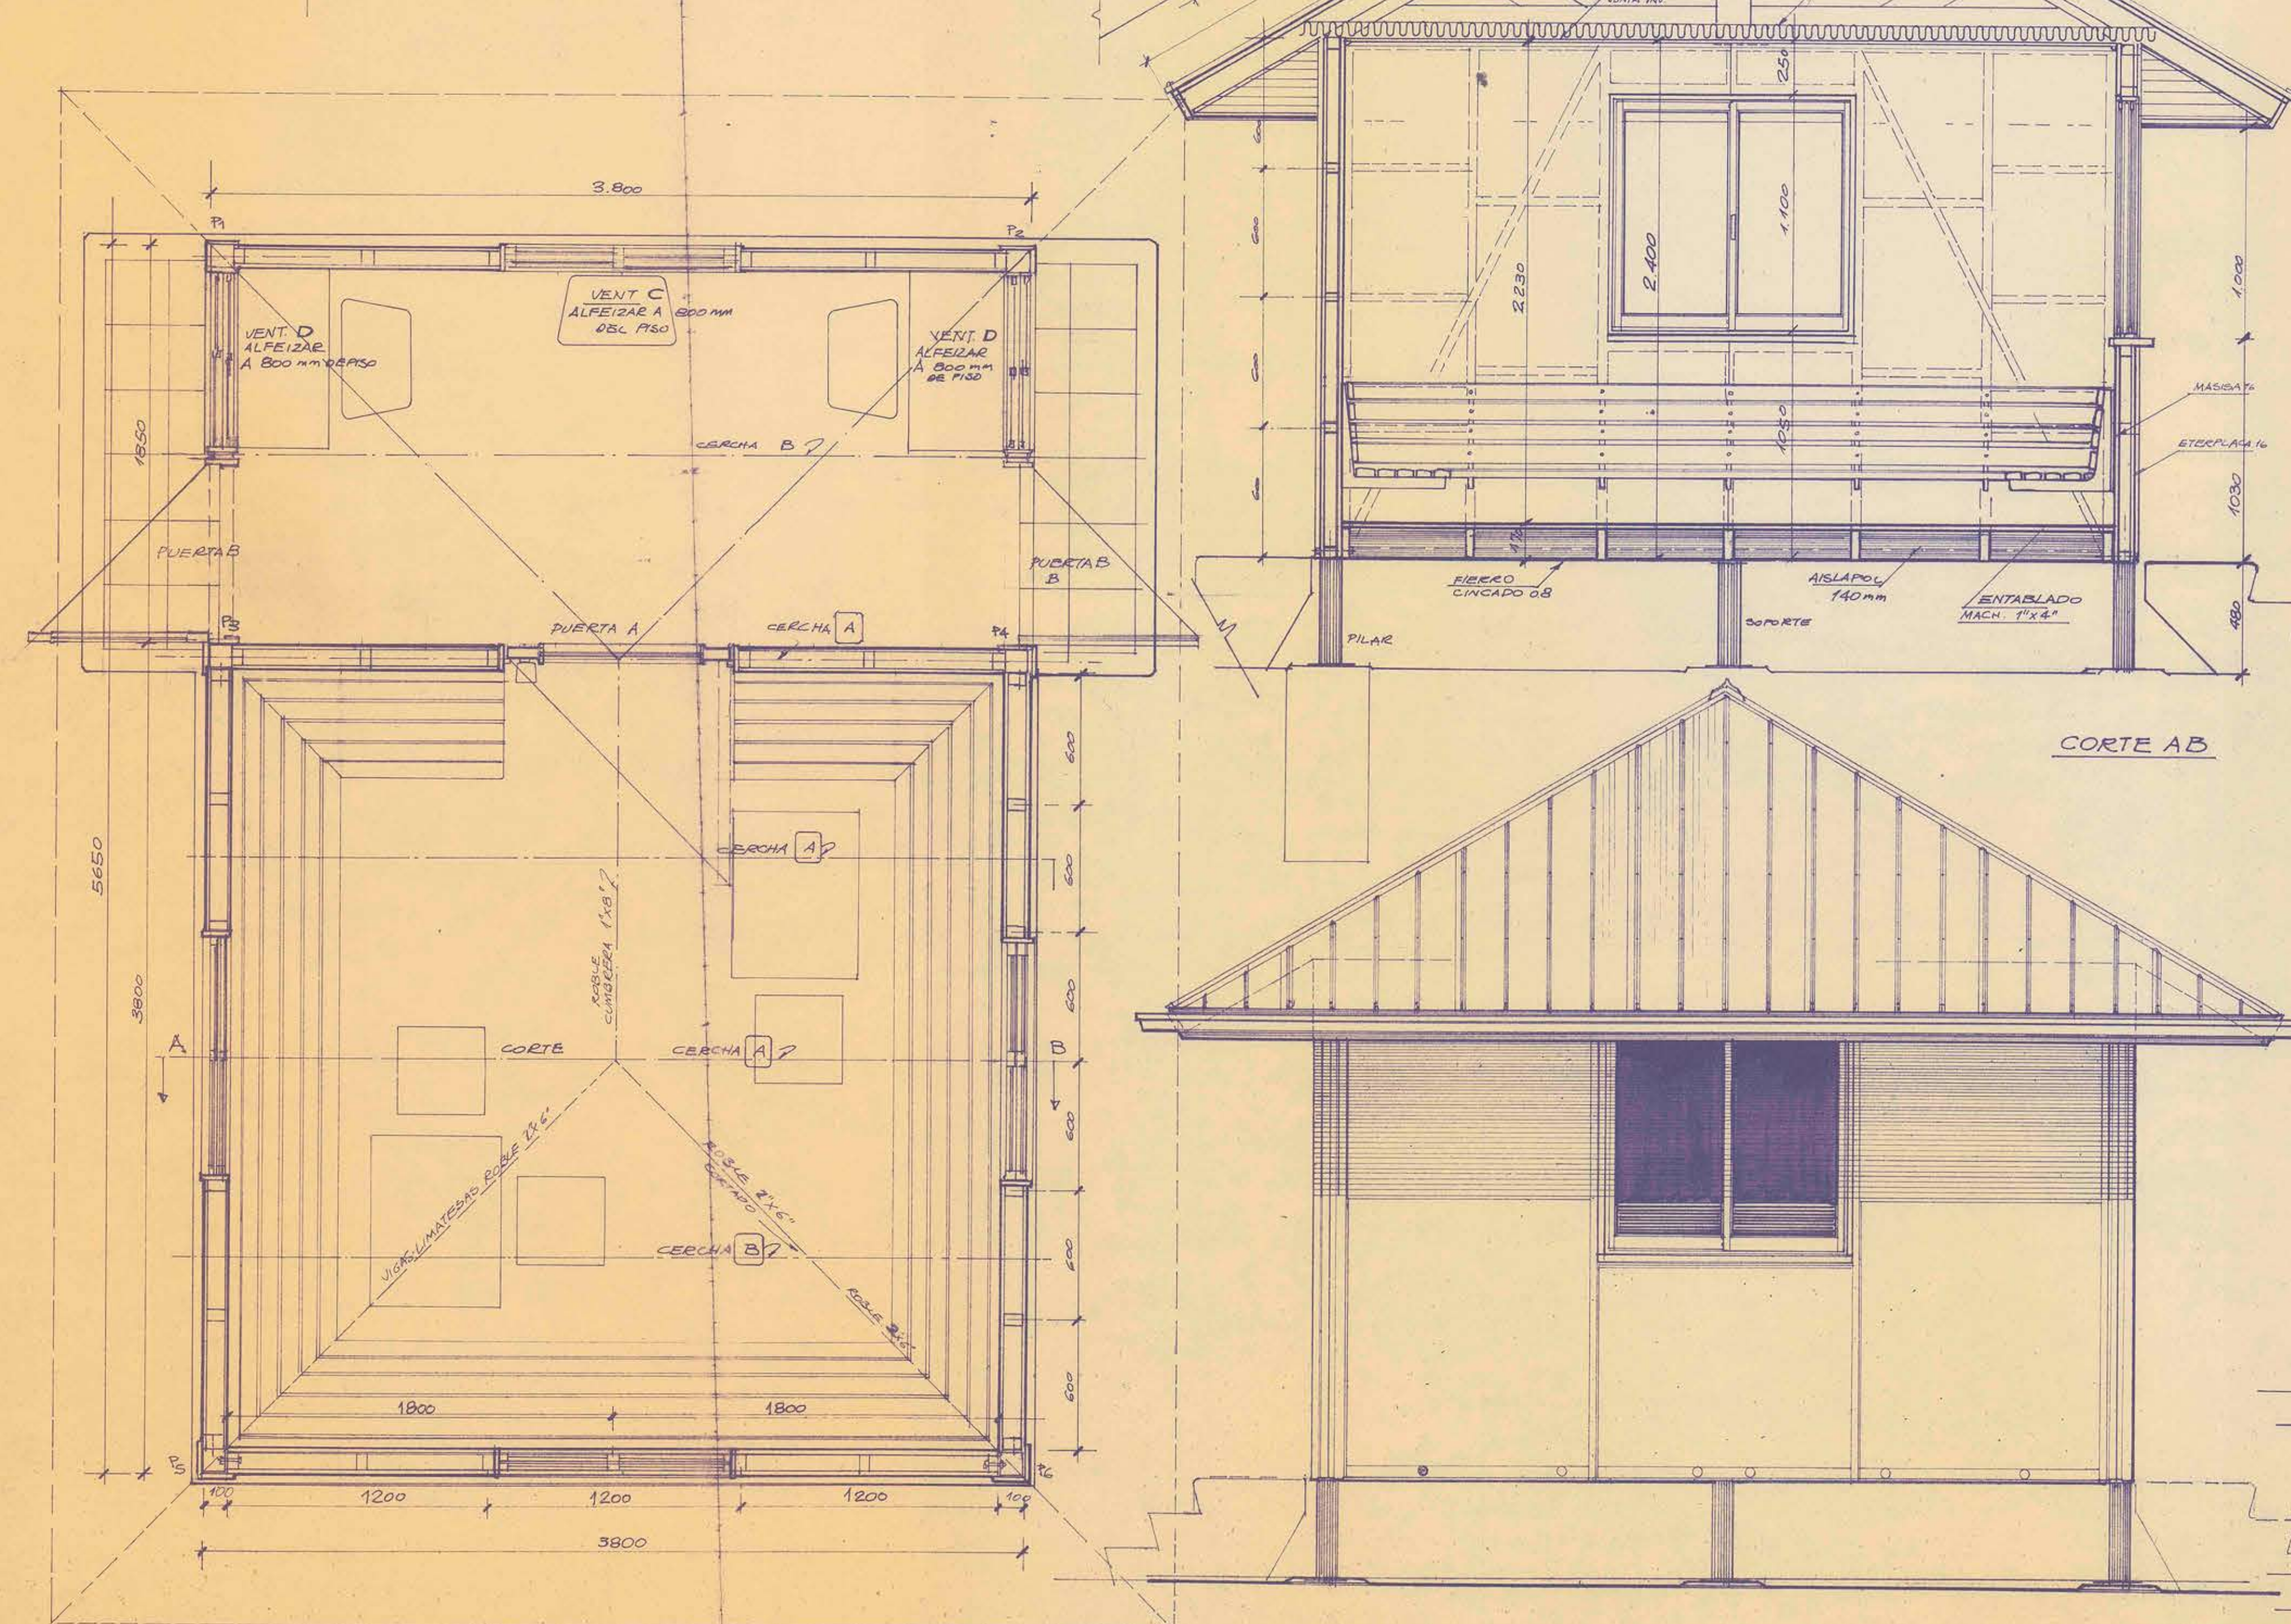
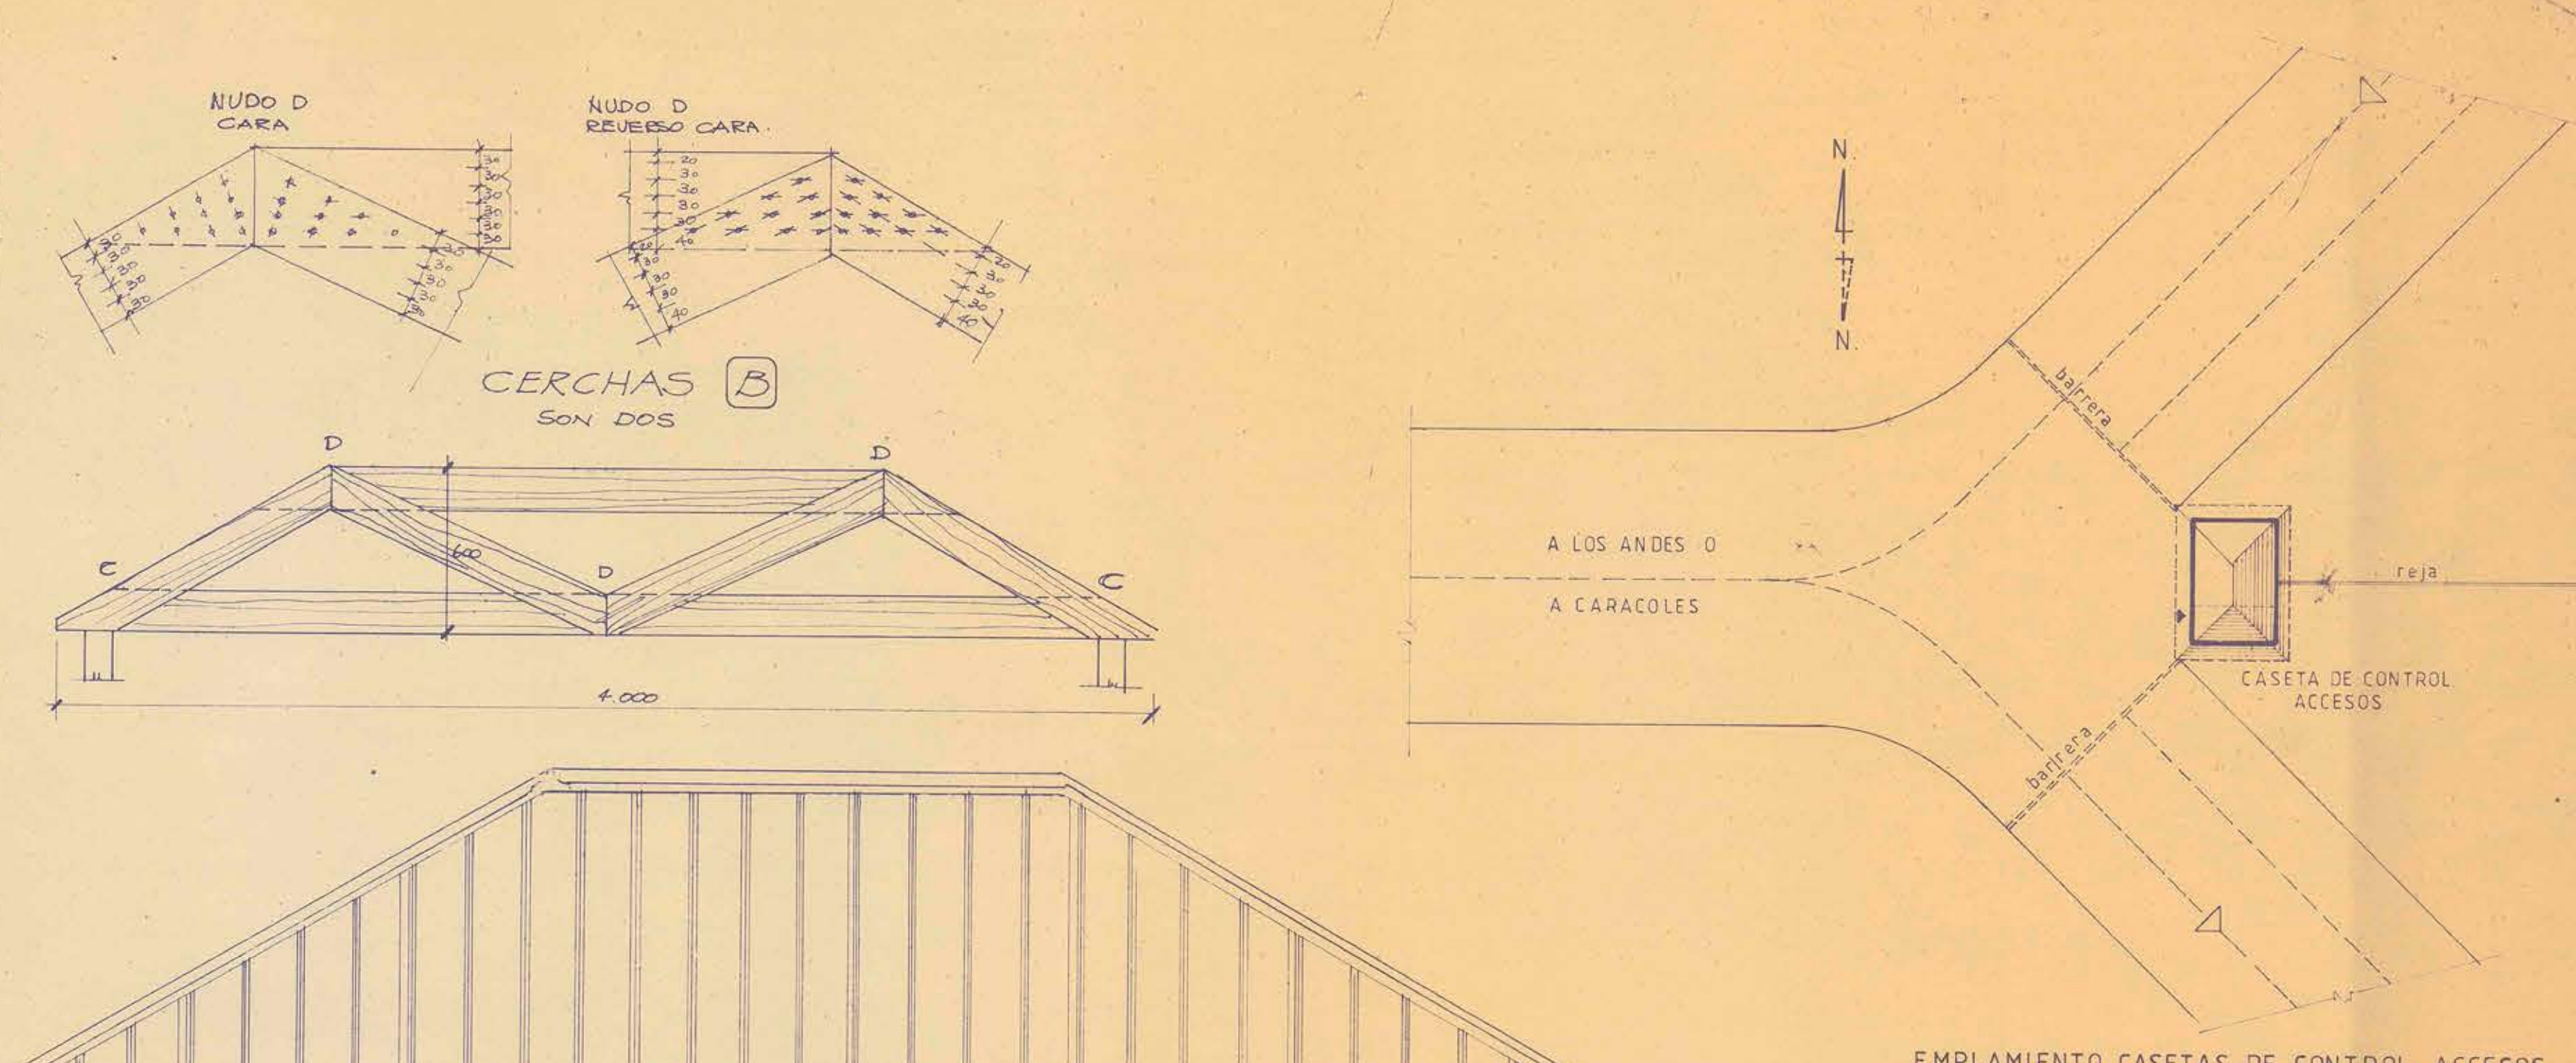


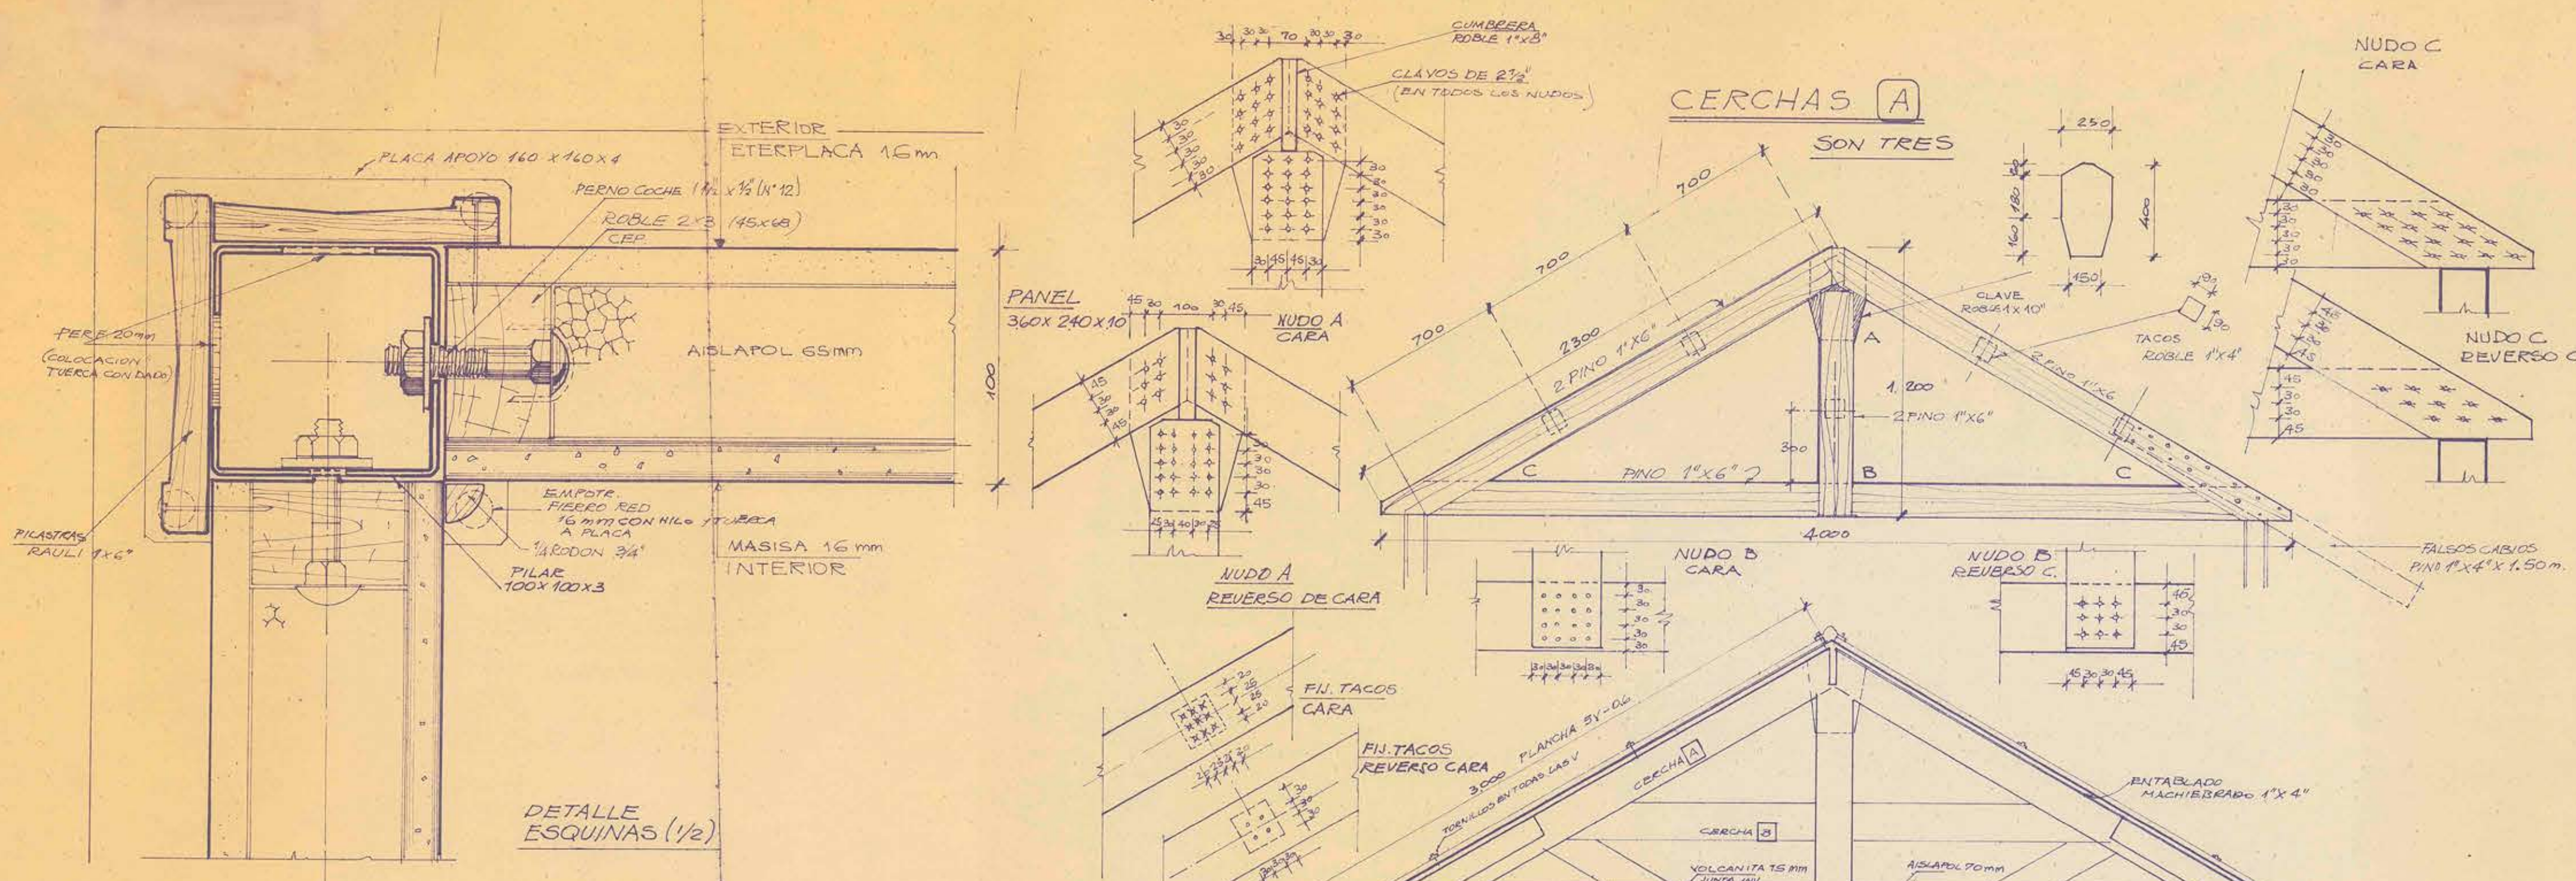

NOTA.
ESTA CONSTRUCCION ES PROVISORIA
Y DEBE SER REEMPLAZADA POR UNA
DEFINITIVA A PARTIR DE ABRIL DE 1985

MOD REGION : V PROV. ACONCAGUA COMUNA LOS ANDES PROYECTOS ARQTO RUBEN FERNANDEZ ARQTO JORGE WHITILE M. JEFE DEPARTAMENTO ARQTO MIGUEL ROMAS T. VAB* DIRECTOR ARQTO EDWIN WEIL W. ESC. 1:50 0 05 1m		DIRECCION DE ARQUITECTURA DEPARTAMENTO DE PROYECTOS OBRA COMPLEJO ADUANERO LOS LIBERTADORES PLANO CASETAS CONTROL ACCESOS DIBUJO CROQUIS DE UBICACION R. F. LAMINA CLAVE ARQ. FECHA DIC. 84 ARCHIVO TECNICO 10402-6	
---	--	---	--