


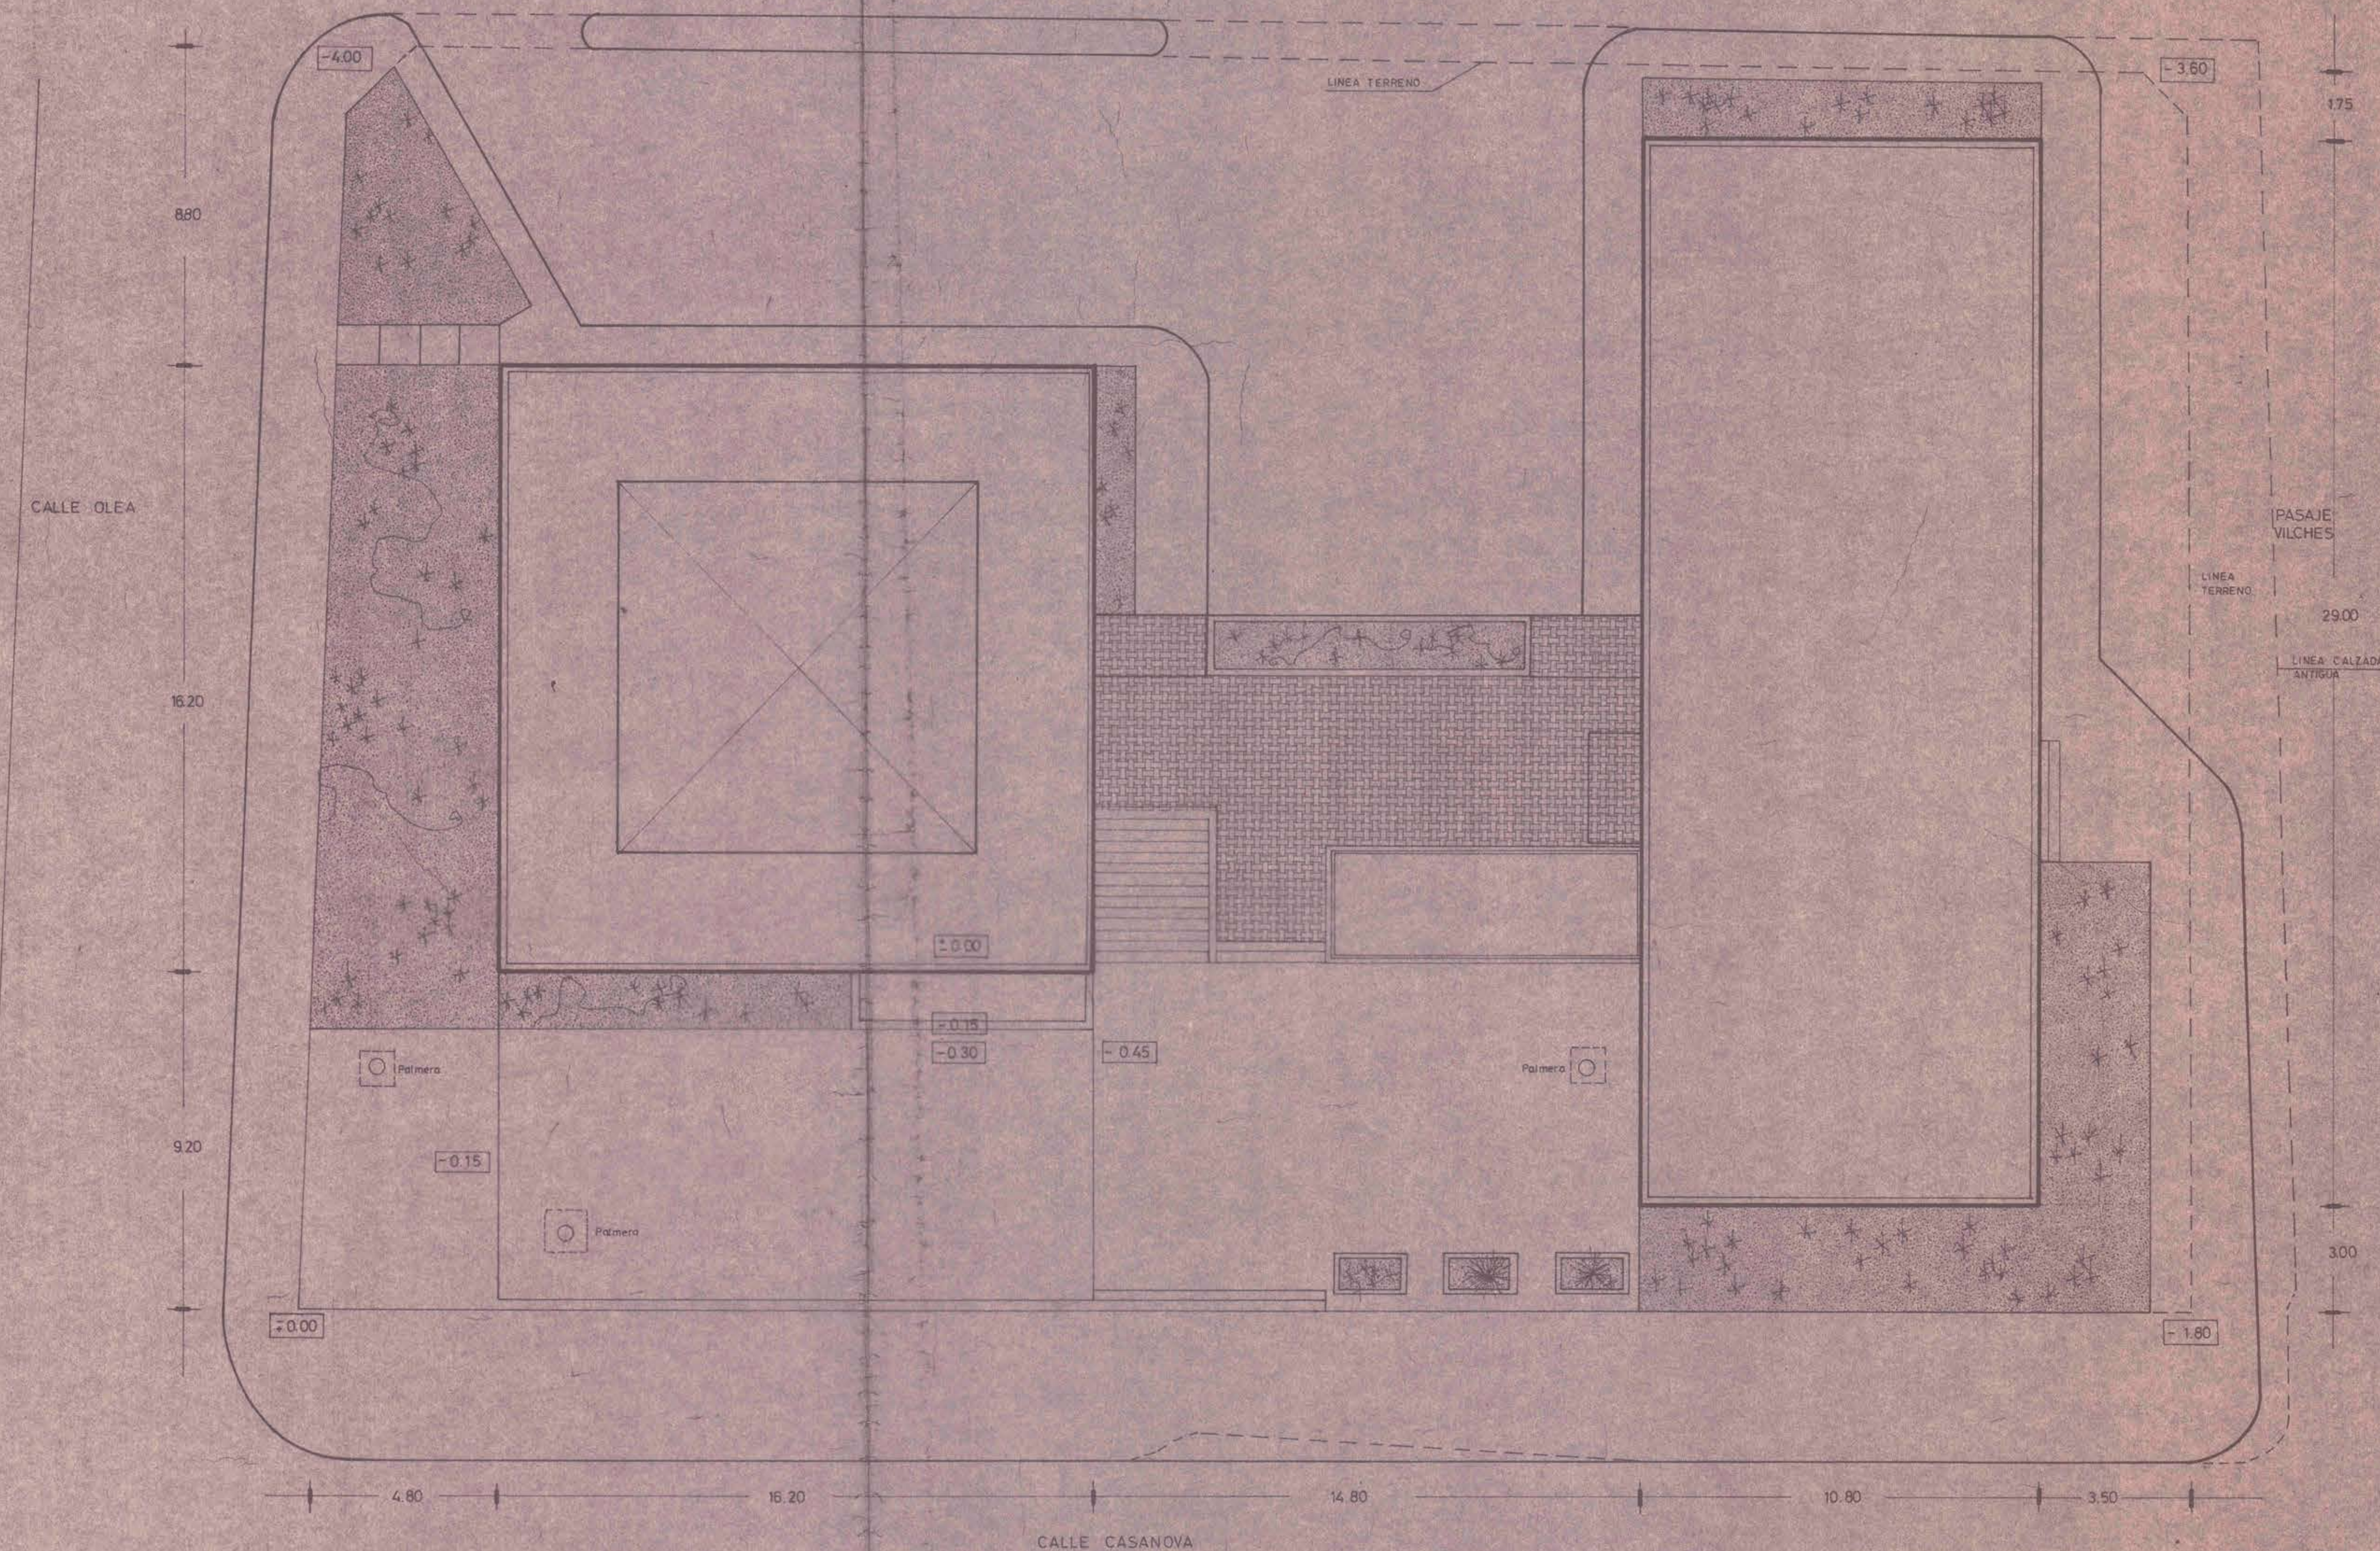

MOP DIRECCION GENERAL DE OBRAS PUBLICAS	
DIRECCION DE ARQUITECTURA	
OBRA	MUNICIPALIDAD y SERVICIOS PUBLICOS
UBICACION	CARTAGENA
PLANO	GENERAL
ARQTO. PROYECTISTA	GONZALO del CANTO G.
ARQTO. JEFE DEPTO.	ANDRES CRISOSTO A.
CONTRATISTA	
FECHA DEL CONTRATO Nº DEL CONTRATO	
FECHA AGOSTO 1971	
SUPERFICIE ESCALA 1:100	
A 8	