


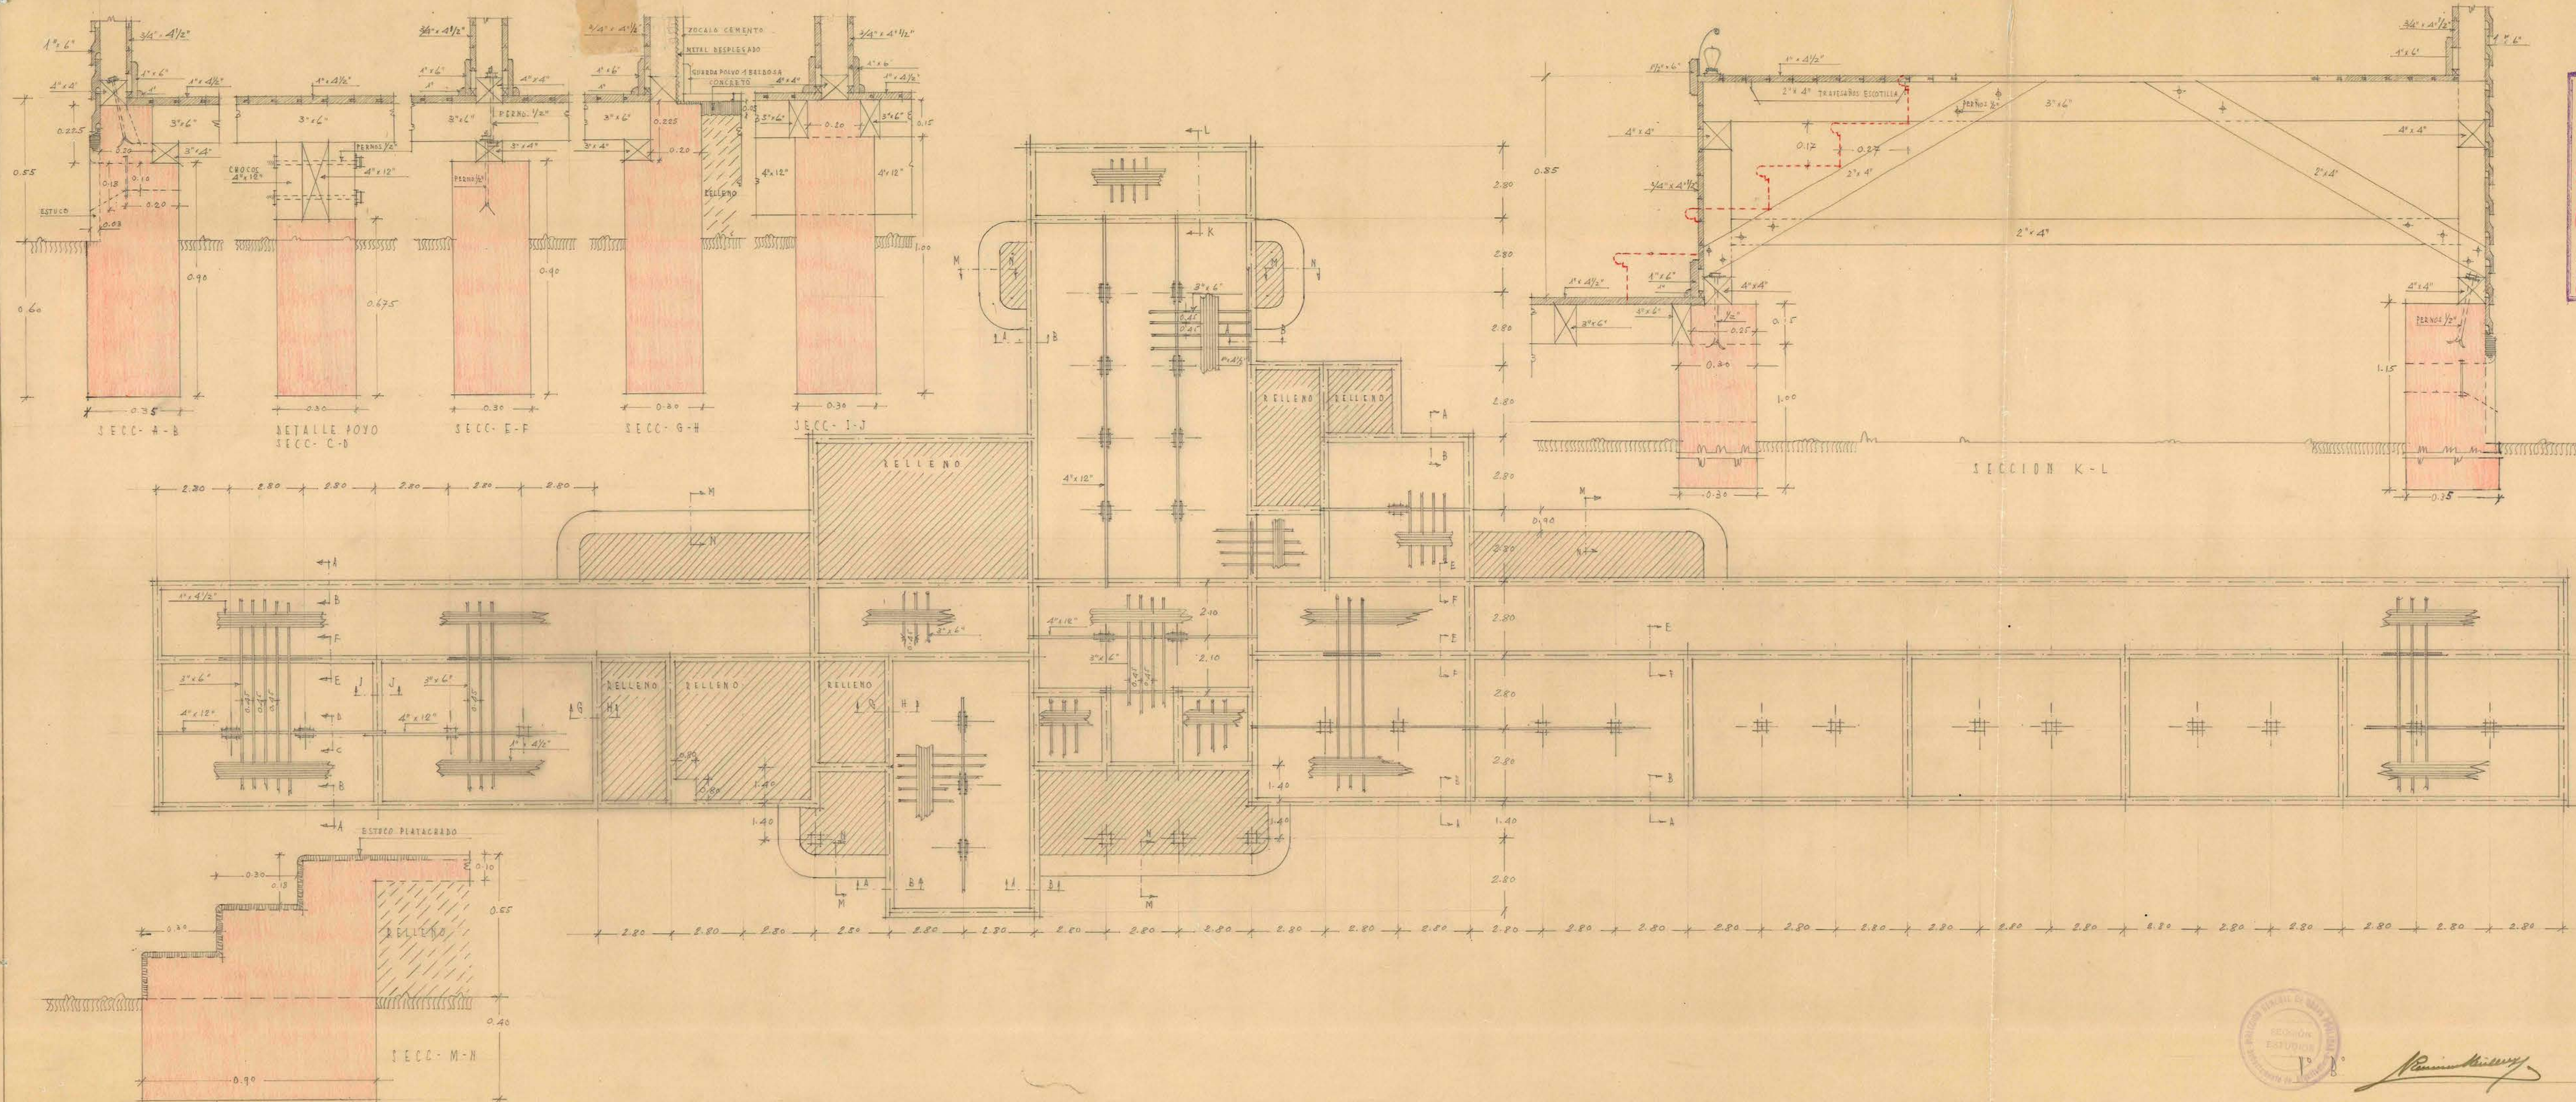

3

ARCHIVO TECNICO
 Departamento de Arquitectura
 Direccion General de Obras Publicas
 Seccion de Edificios



Manuel Riquelme