


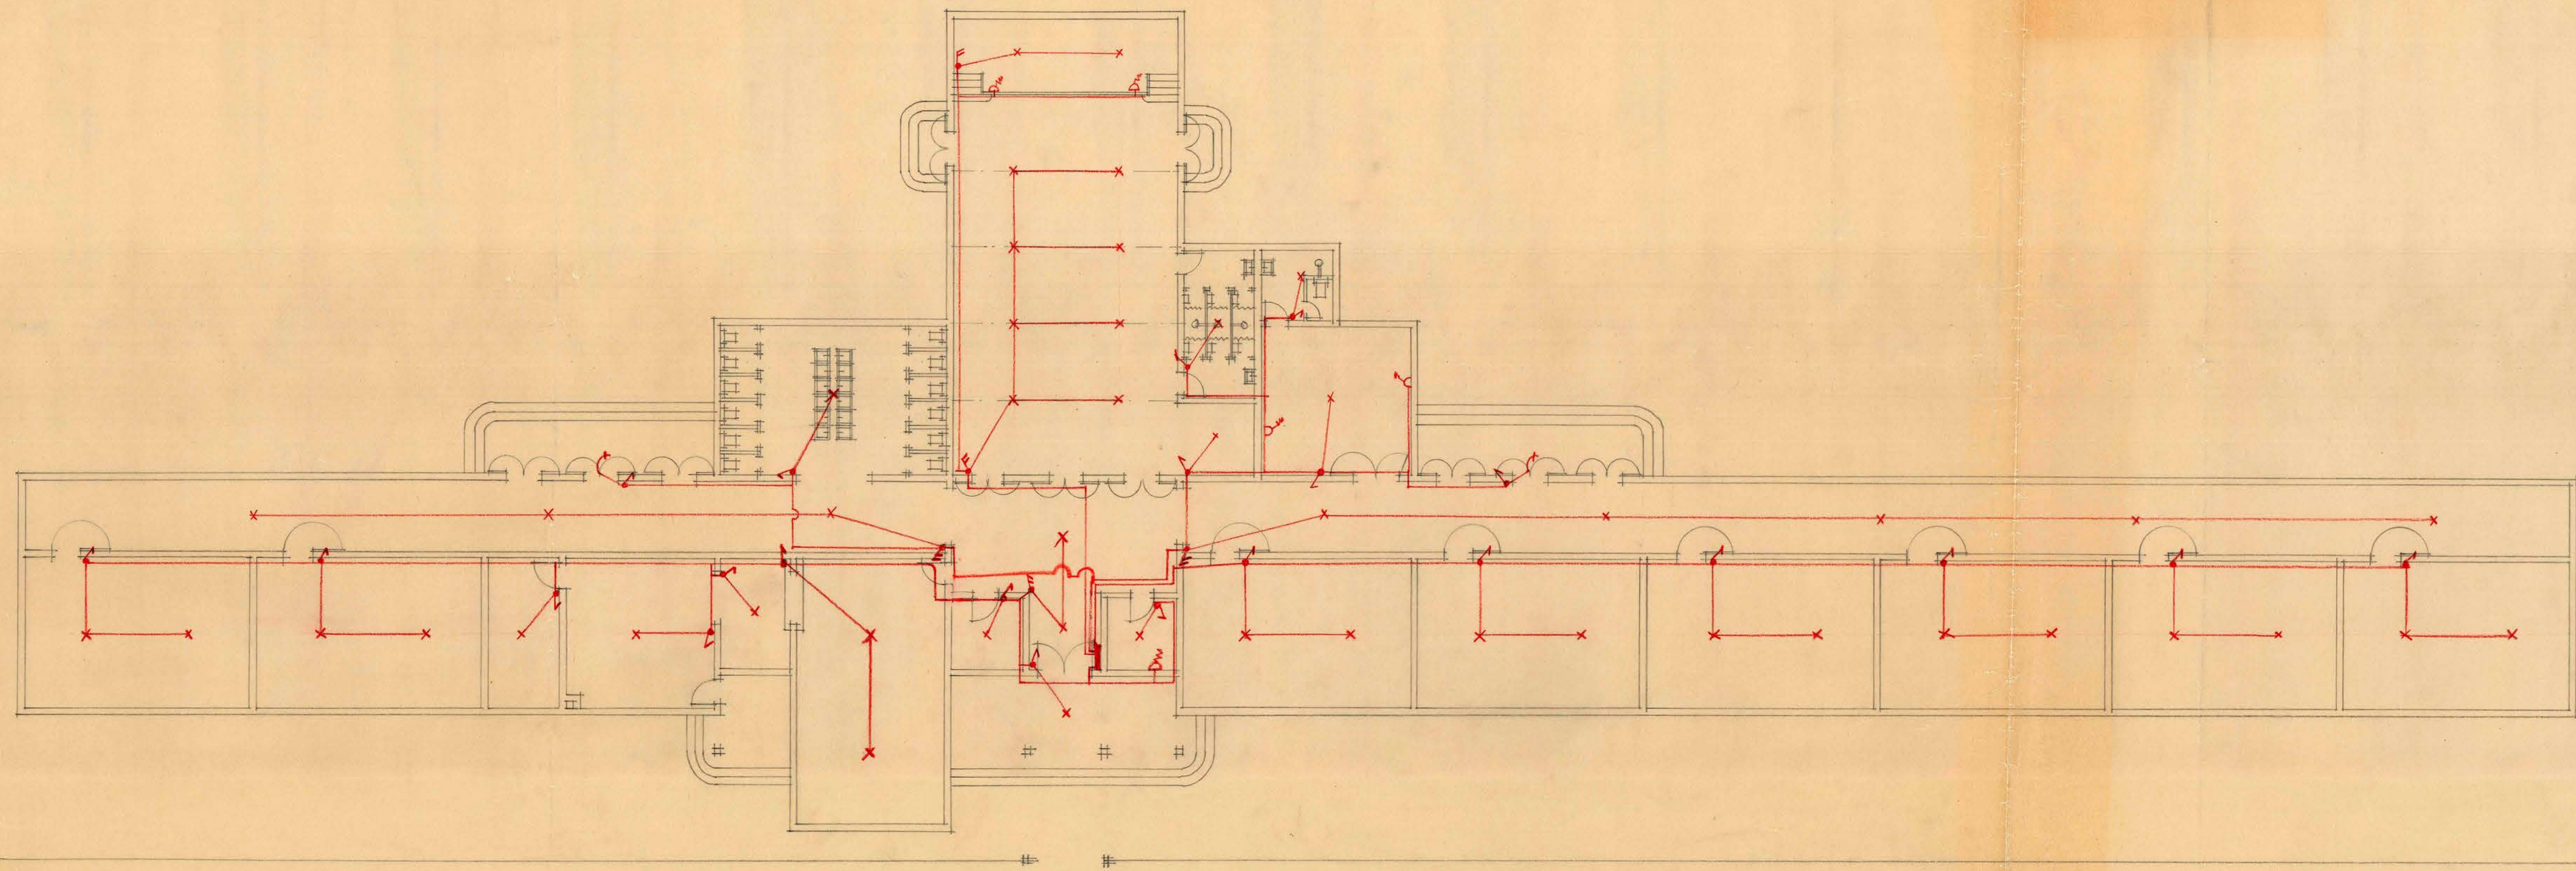

D. G. O. P. D. A. S. E. "ESCUELA DE NIÑAS DE CARAHUE" 320 ALUMNAS- PLANO DE LUZ ELECTRICA. ESCALA 1:100. PROY. M. DESLIN. *Julio 1935*

*Manuel Deslin*



*Juan Vildalanza*