


ANDRES BELLO

ANIBAL PINTO

CAMILLO HENRIQUEZ

IRARRAZABAL

FE CC del E.

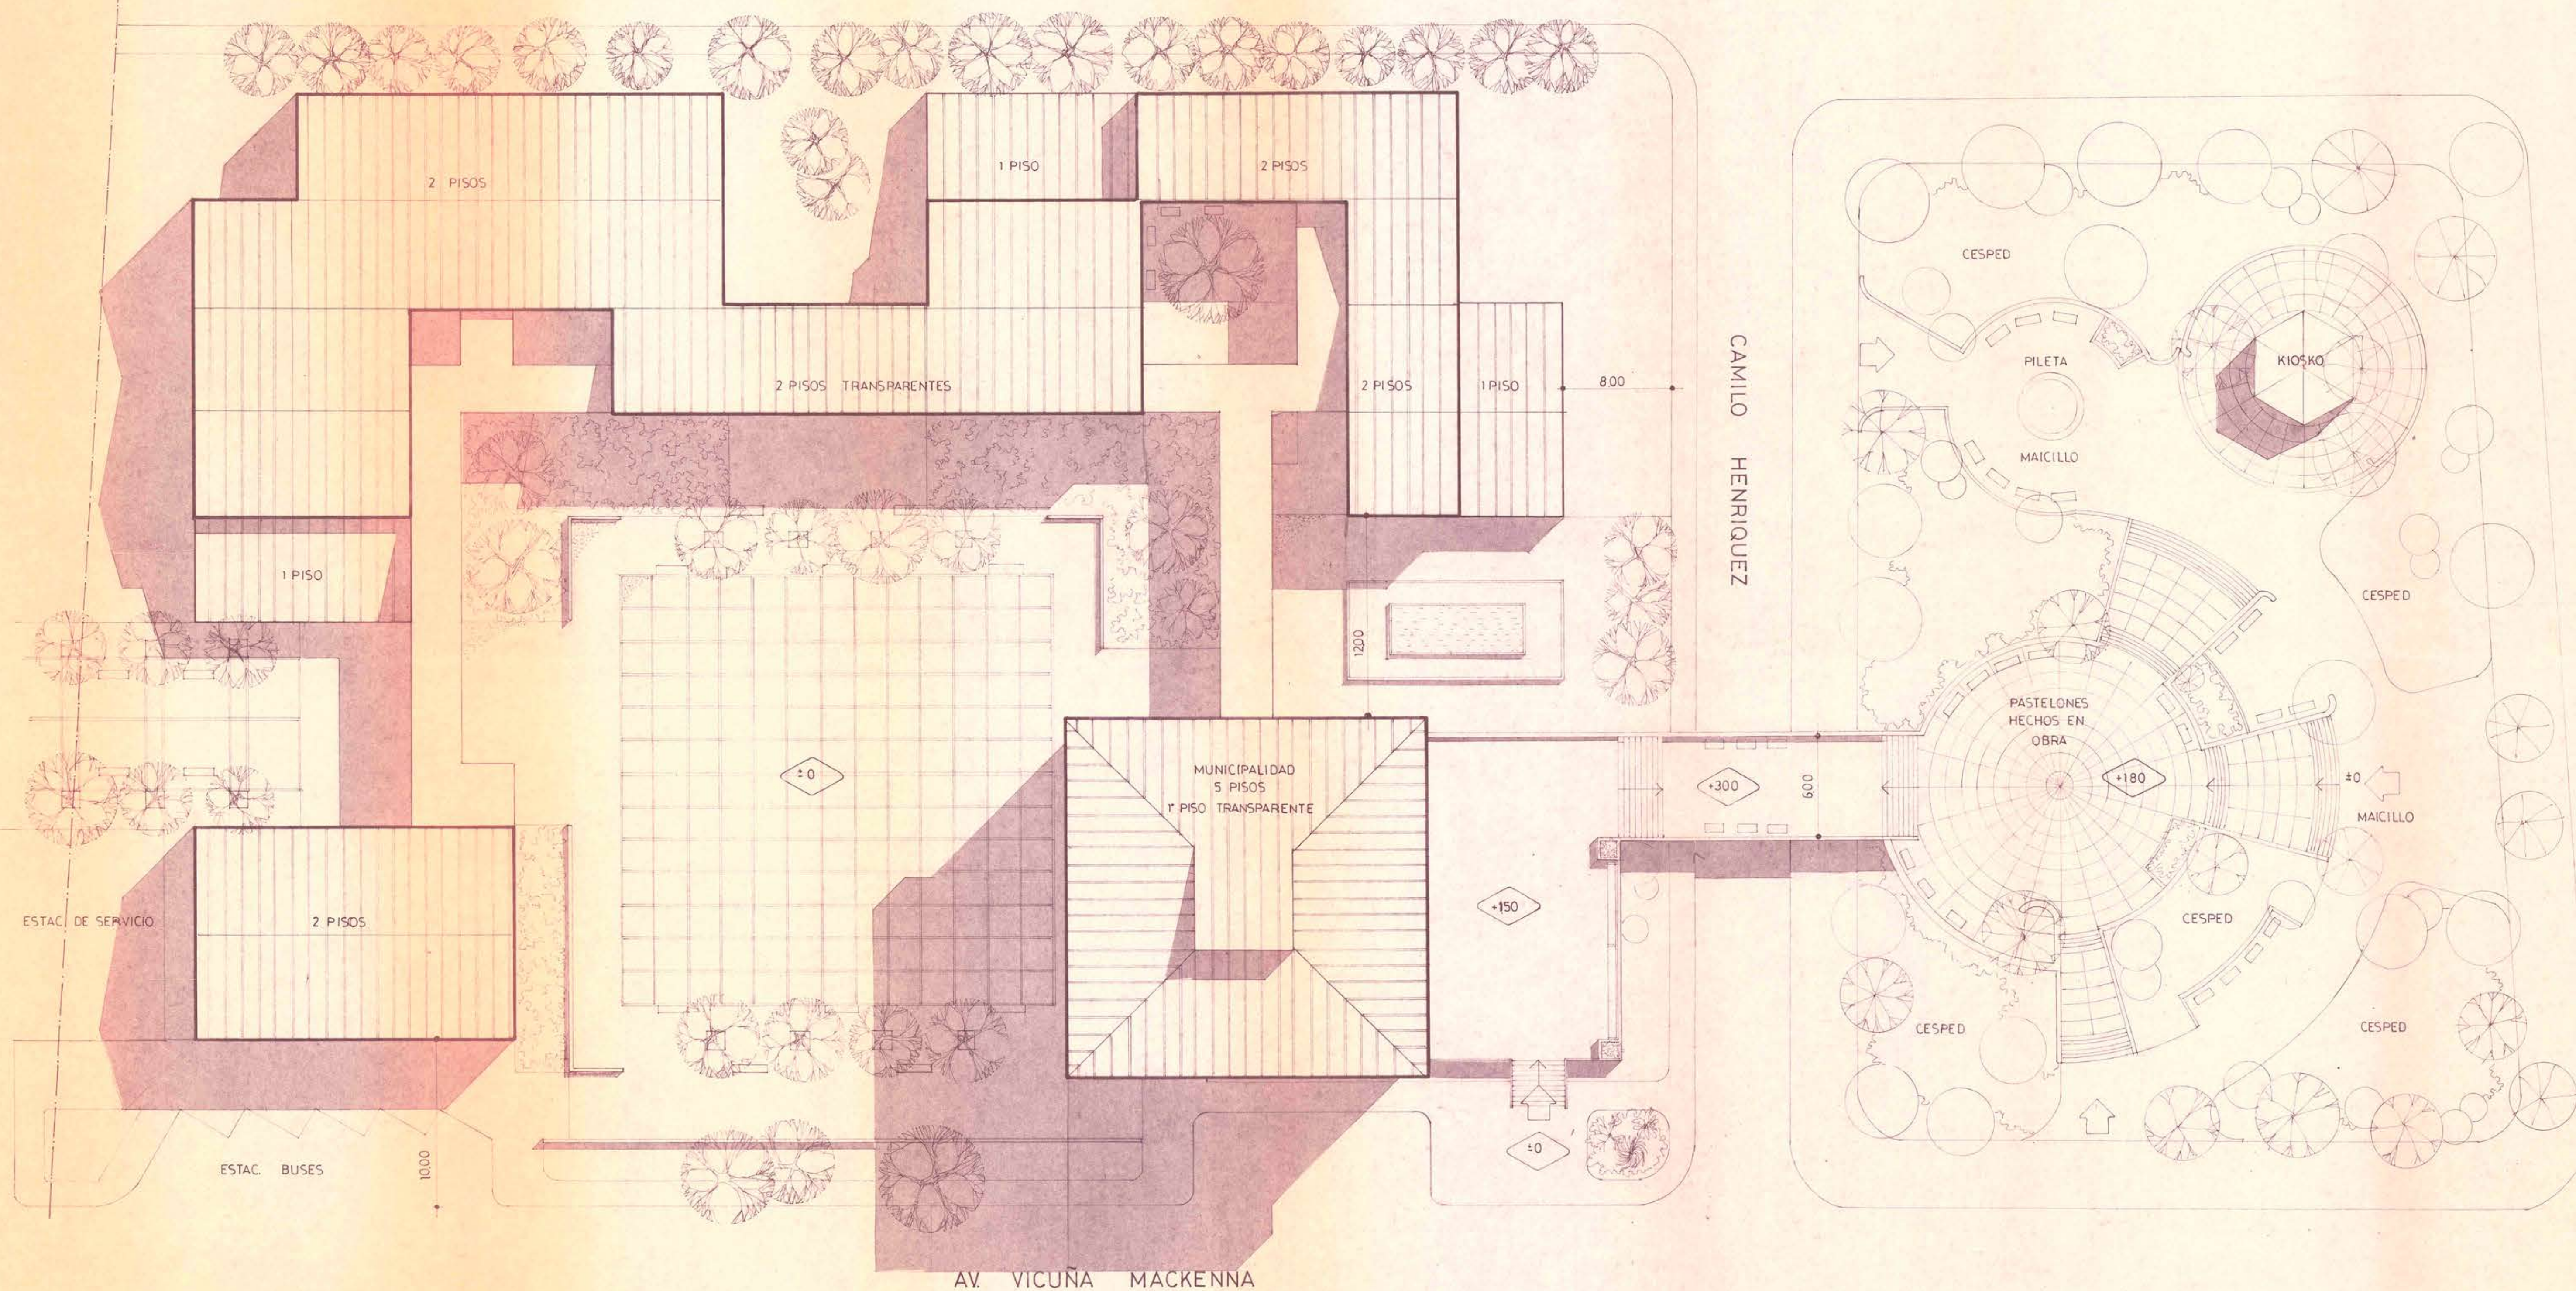

mop

DIRECCION GENERAL DE OBRAS PUBLICAS
DIRECCION DE ARQUITECTURA
DEPARTAMENTO DE PROYECTOS

AROTO JEFE DEPARTAMENTO	MIGUEL ROJAS T.	PROY. DIRECTO	
AROTO REGIONAL	ILIA TRABUCCO	PROY. INDIRECTO	
JEFE SUB-DEPARTAMENTO	ARGTO. JORGE WHITTLE	PROY. TIPO	
JEFE REGION	ARGTO. HIGINIO GONZALEZ	PROY. ADAPTACION	
PROYECTISTAS	ARGTO. HIGINIO GONZALEZ SERGIO SAAZ R.	INGRESO ARCHIVO	

ESCALAS	1:200
FECHA	MARZO - 1977

OBRA CENTRO CIVICO DE QUILPUE	
PLANO PLANTA GENERAL	
COMUNA QUILPUE	PROVINCIA VALPARAISO
SECCION S.S. PP	SUPERFICIE 4336,992 m2
OF REGIONAL V REGION	

Nº OBRA	Nº PLANOS
CLAVE	A-1