
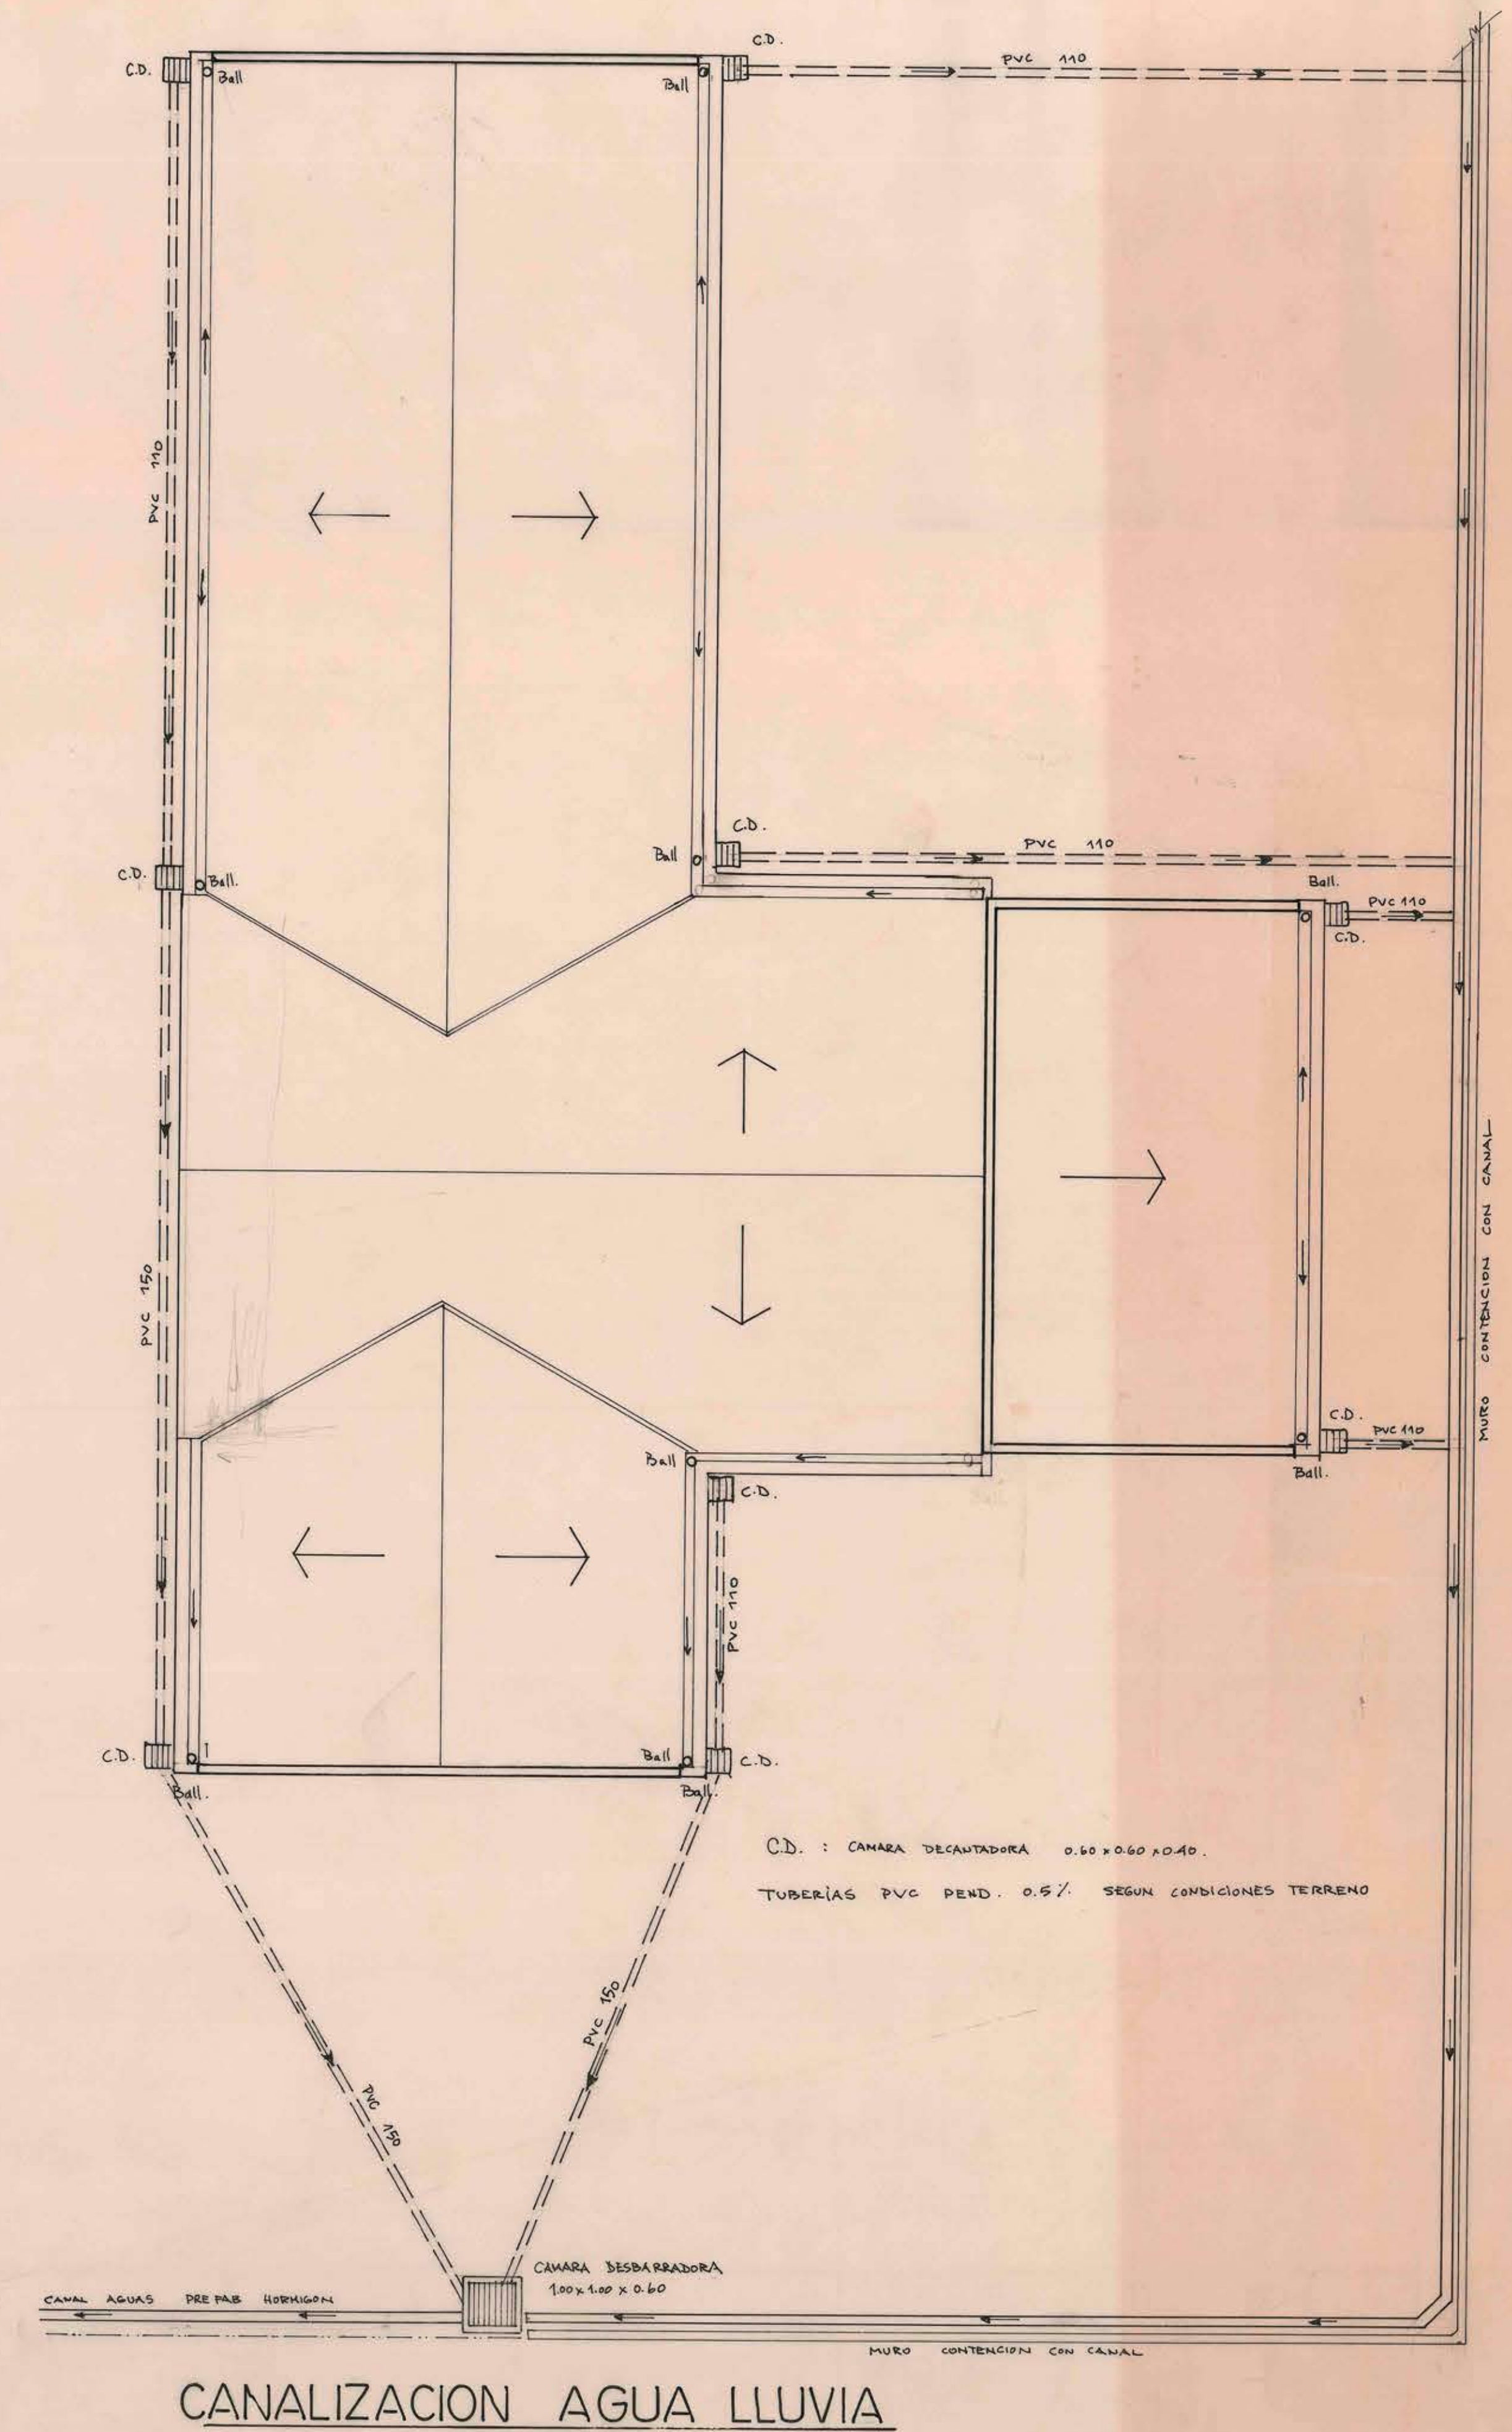


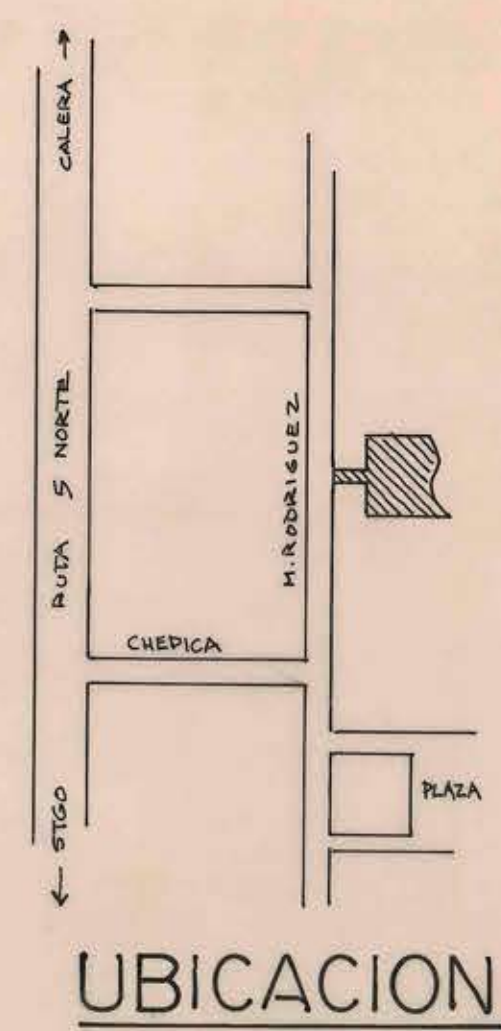

MODIFICADA POR: U. PROYECTOS D.A. M.O.P. <i>ct. 95</i>		PROGRAMA DISEÑOS DE INGENIERIA CREDITO BID / 1992	
UNIDAD TECNICA SERPLAC SECRETARIA REGIONAL, MUNICIPAL, DE PLANIFICACION Y COORDINACION	ORGANISMO REVISOR M.O.P. DIRECCION GENERAL DE OBRAS PUBLICAS DIRECCION DE ARQUITECTURA DE REGIONAL DE VALPARAISO	REPOSICION CONSULTORIO GENERAL URBANO	
WALTER FRASER M. SECRETARIO REGIONAL	PATRICIO VALENZUELA H. DIRECTOR REGIONAL	COMUNA : HIJUELAS	BIP N°: 20039273
F. RUIVORDO C. ARQUITECTO SERPLAC	JEFE UNIDAD DE PROYECTO: ARQUITECTO: DAVID GREEN D. ARQUITECTO: LAUTARO SARMIENTO B. ARQUITECTO: GABRIEL RODRIGUEZ G.	CONTENIDO LAMINA: EMPLAZAMIENTO - CUBIERTA - UBICACION	
		ESCALAS: LAS INDICADAS	FECHA: DICIEMBRE, 1992
		CONSULTOR	ARQUITECTO