


FACHADA PONIENTE ESCALA 1:50

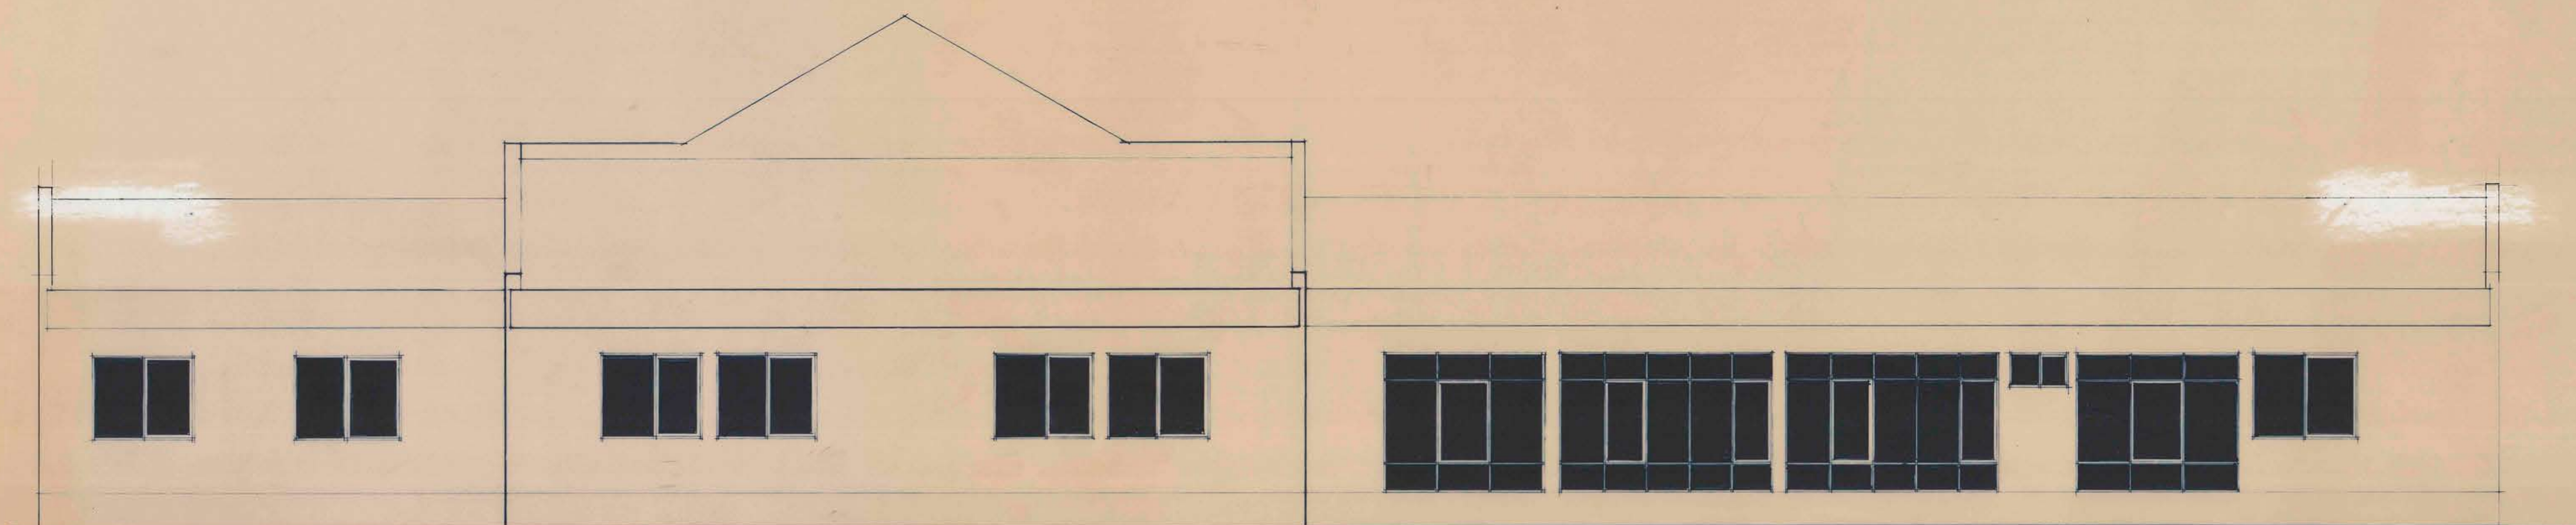

FACHADA ORIENTE ESCALA 1:50

PROGRAMA DISEÑOS DE INGENIERIA CREDITO BID / 1992			
UNIDAD TECNICA SERPLAC SECRETARIA REGIONAL, MINISTERIO DE PLANEACION Y COORDINACION	ORGANISMO REVISOR M.O.P. DIRECCION GENERAL DE OBRAS PUBLICAS DIRECCION DE ARQUITECTURA Y DISEÑO DE VULNERABILIDAD	REPOSICION CONSULTORIO GENERAL URBANO	
WALTER FRASER M. SECRETARIO REGIONAL	PATRICIO VALENZUELA H. DIRECTOR REGIONAL	COMUNA : HIJUELAS	BIP N°: 20039273
F. RIBUJORDO C. ARQUITECTO SERPLAC	JEFE UNIDAD DE PROYECTO: ARQUITECTO: DAVID GONZALEZ O. ARQUITECTO: LAUTARO SARMIENTO B. ARQUITECTO: CARLOS RODRIGUEZ O.	CONTENIDO LAMINA: FACHADAS	N° LAMINA: 4
		ESCALAS: LAS INDICADAS	FECHA: DICIEMBRE 1992
		JUAN CARLOS PAREDES V. CONSULTOR	ARQUITECTO