



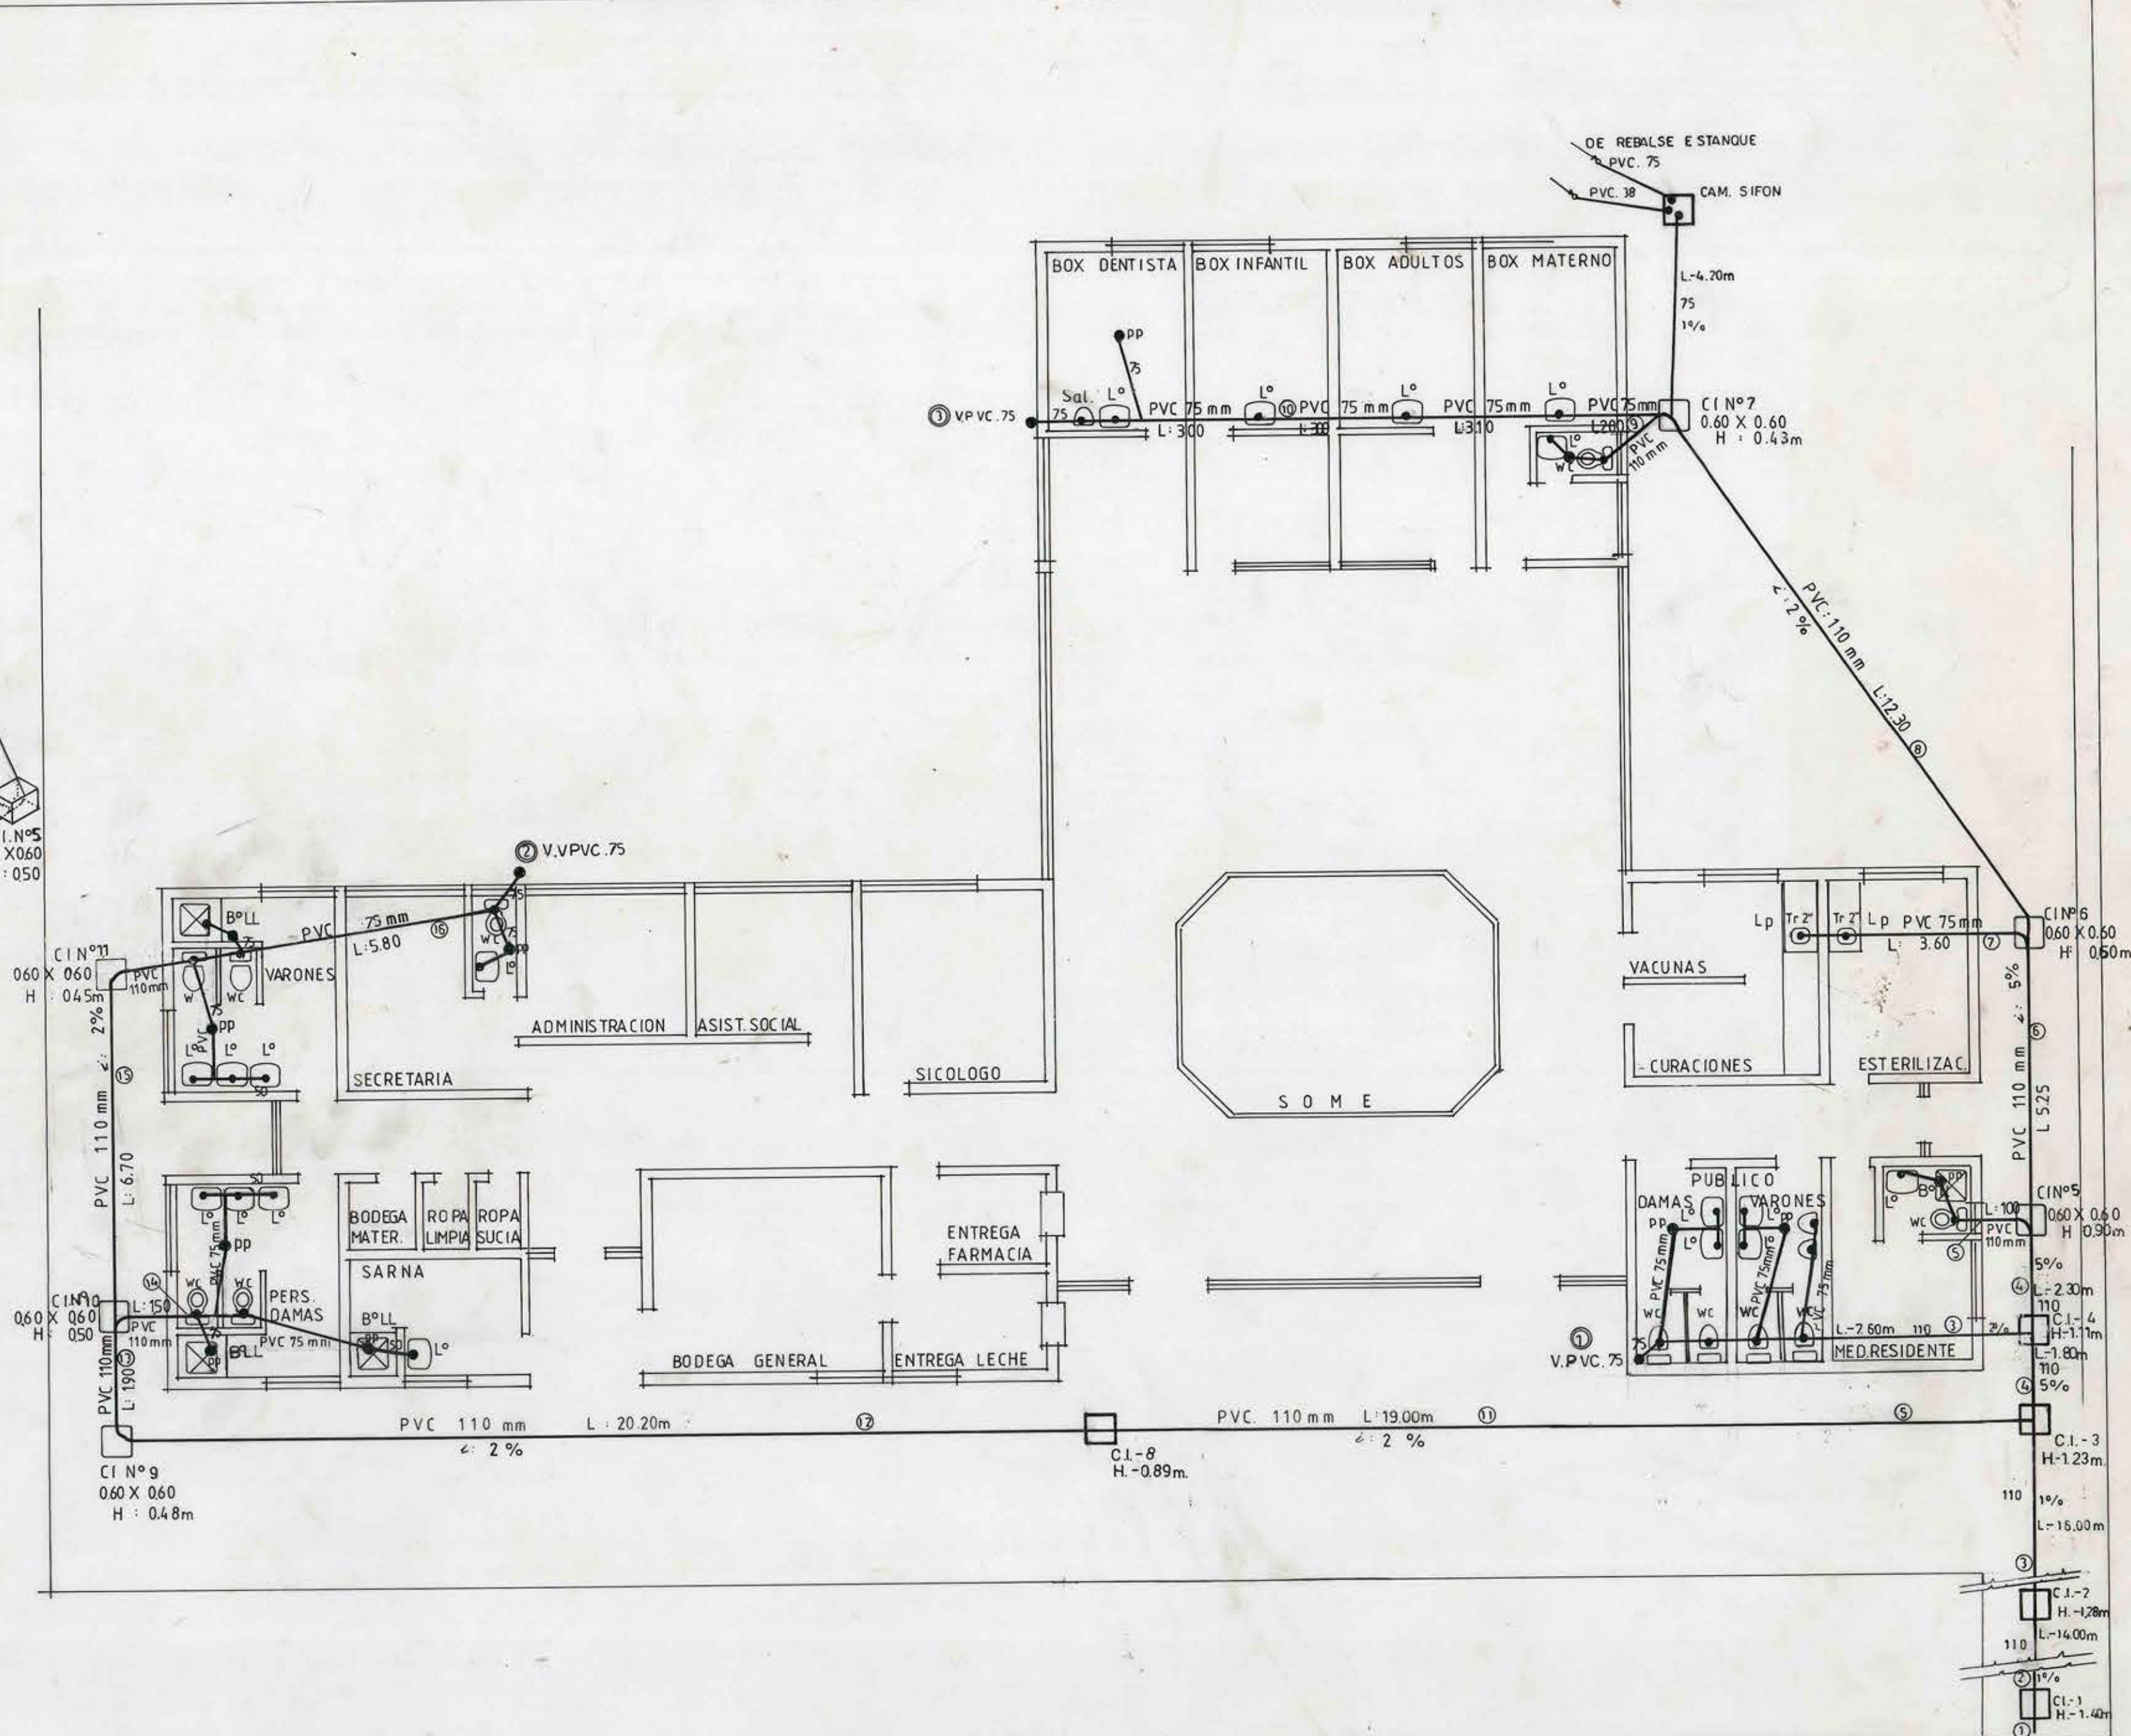

ARTEFACTO	CANTIDAD	U.E.H.	TOTAL U.E.H.
WC	11	6	66
Ur	2	4	4
L*	18	2	36
Lp	2	8	16
Bll	4	4	16
SALIVERA DENTISTA	1	3	3
TOTAL	38	ARTEFACTO	141 U.E.H.

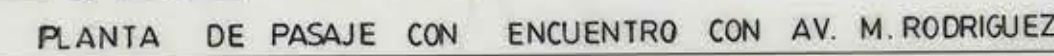

PLANO DE ALCANTARILLADO	PROYECTO INFORMATIVO	FIRMAS	UBICACION	DATOS TECNICOS
CALLE : MANUEL RODRIGUEZ N° : 407 CIUDAD: HIJUELAS CONSULTORIO DE HIJUELA ESCALA 1:100	AVISO DE INICIACION N°			DATOS U.D. PROYECTADA DISTANCIA <u>18.00</u> m DE LA C.I. CALLE <u>MANUEL RODRIGUEZ</u> PROFUNDIDAD <u>1.85</u> m PENDIENTE <u>2.5</u> ‰ DIAMETRO <u>100</u> mm LARGO <u>18.00</u> m
	CERTIFICADO DE FACTIBILIDAD N° 68	PROPIETARIO NOMB: I. MUNICIPALIDAD DE HIJUELAS DOM : M. RODRIGUEZ N° 407		NOTA: SE DEBE VERIFICA PROF. DE COLECTOR AUTORIZACION DE DESAGUE N° FECHA <u>DICEMBRE</u> 1992 SON <u>37</u> ARTEFACTOS
		PROYECTISTA NOMB: SERGIO BIZET TORREJON DOM : MELGAREJO 669 RSO 13 VALPISO PROF : C. CIVIL		
		CONTRATISTA NOMB: GASTON ZENTENO E. DOM : M. RODRIGUEZ 405 PROF : C. CIVIL		
	FIRMA REVISOR FECHA INICIO FECHA TERMINO			
	AUTORIZACION DE CONEXION O ENPALME N°			