






CUADRO DE SUPERFICIES		
SUPERFICIE	1º PISO	791.735 m2
SUPERFICIE	2º PISO	834.045 m2
SUPERF.	TOTAL EDIF.	1625.78 m2

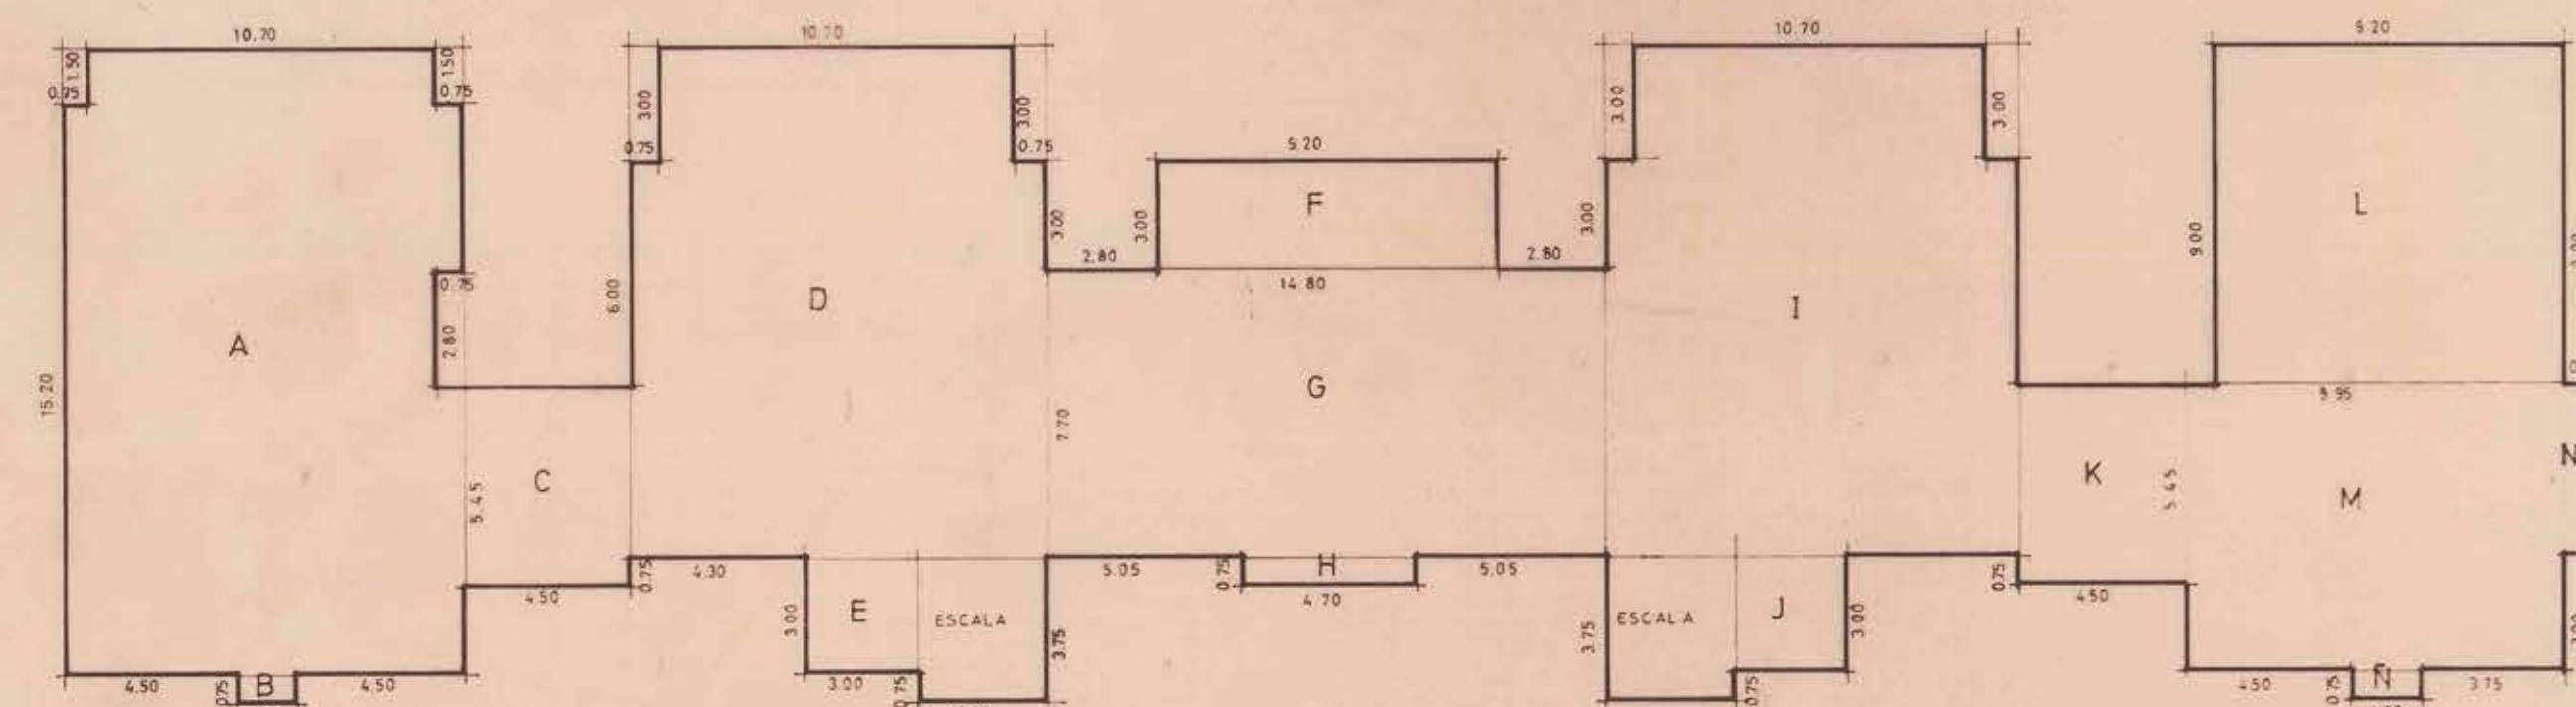

Calculo Superficie		2º Piso		
MODULO A	10.70 x 16.70 =	178.69	=	174.34 m ²
Descuentos	(1.50 x 0.75) + 2.25			
	2.80 x 0.75 =	2.10		
MODULO B	1.70 x 0.75		=	1.275 m ²
MODULO C	5.45 x 4.50		=	24.525 m ²
MODULO D	13.70 x 10.70 =	146.59	=	142.09 m ²
Descuento	(3.00 x 0.75) =	4.50		
MODULO E	300 x 3.00		=	9.00 m ²
MODULO F	9.20 x 3.00 =		=	27.60 m ²
MODULO G	14.80 x 7.70 =		=	113.96 m ²
MODULO H	4.70 x 0.75		=	3.525 m ²
MODULO I	13.70 x 10.70 =	146.59	=	142.09 m ²
Descuento	(3.00 x 0.75) =	4.50		
MODULO J	300 x 3.00		=	9.00 m ²
MODULO K	5.45 x 4.50 =		=	24.525 m ²
MODULO L	9.20 x 3.00 =		=	27.60 m ²
MODULO M	9.95 x 7.70 =	76.615	=	74.515 m ²
Descuento	caja montac. 1.50 x 1.40 =	2.10		
MODULO N	4.70 x 0.75		=	3.525 m ²
MODULO Ñ	1.70 x 0.75		=	1.275 m ²

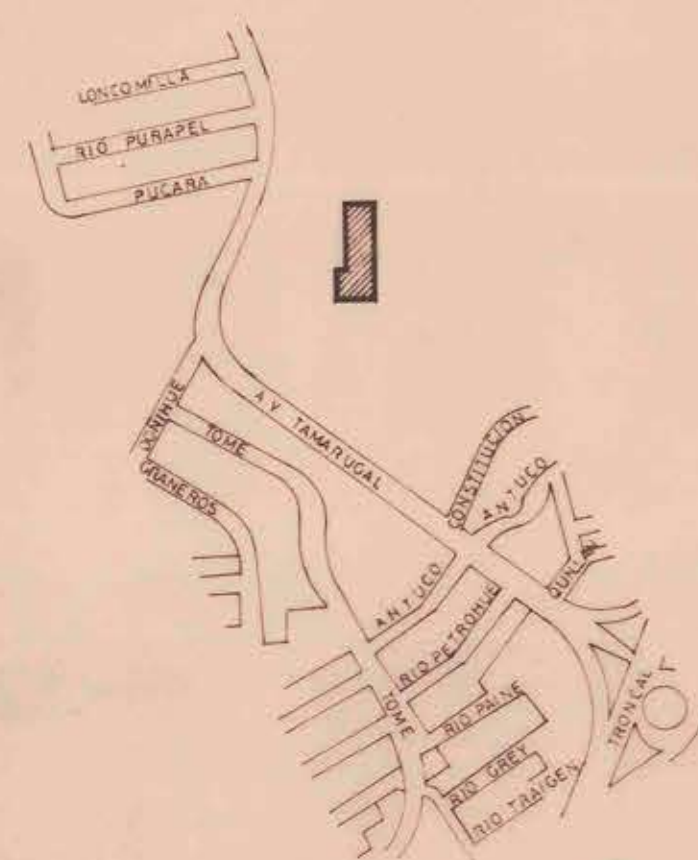

UBICACION ESC. 1/5000

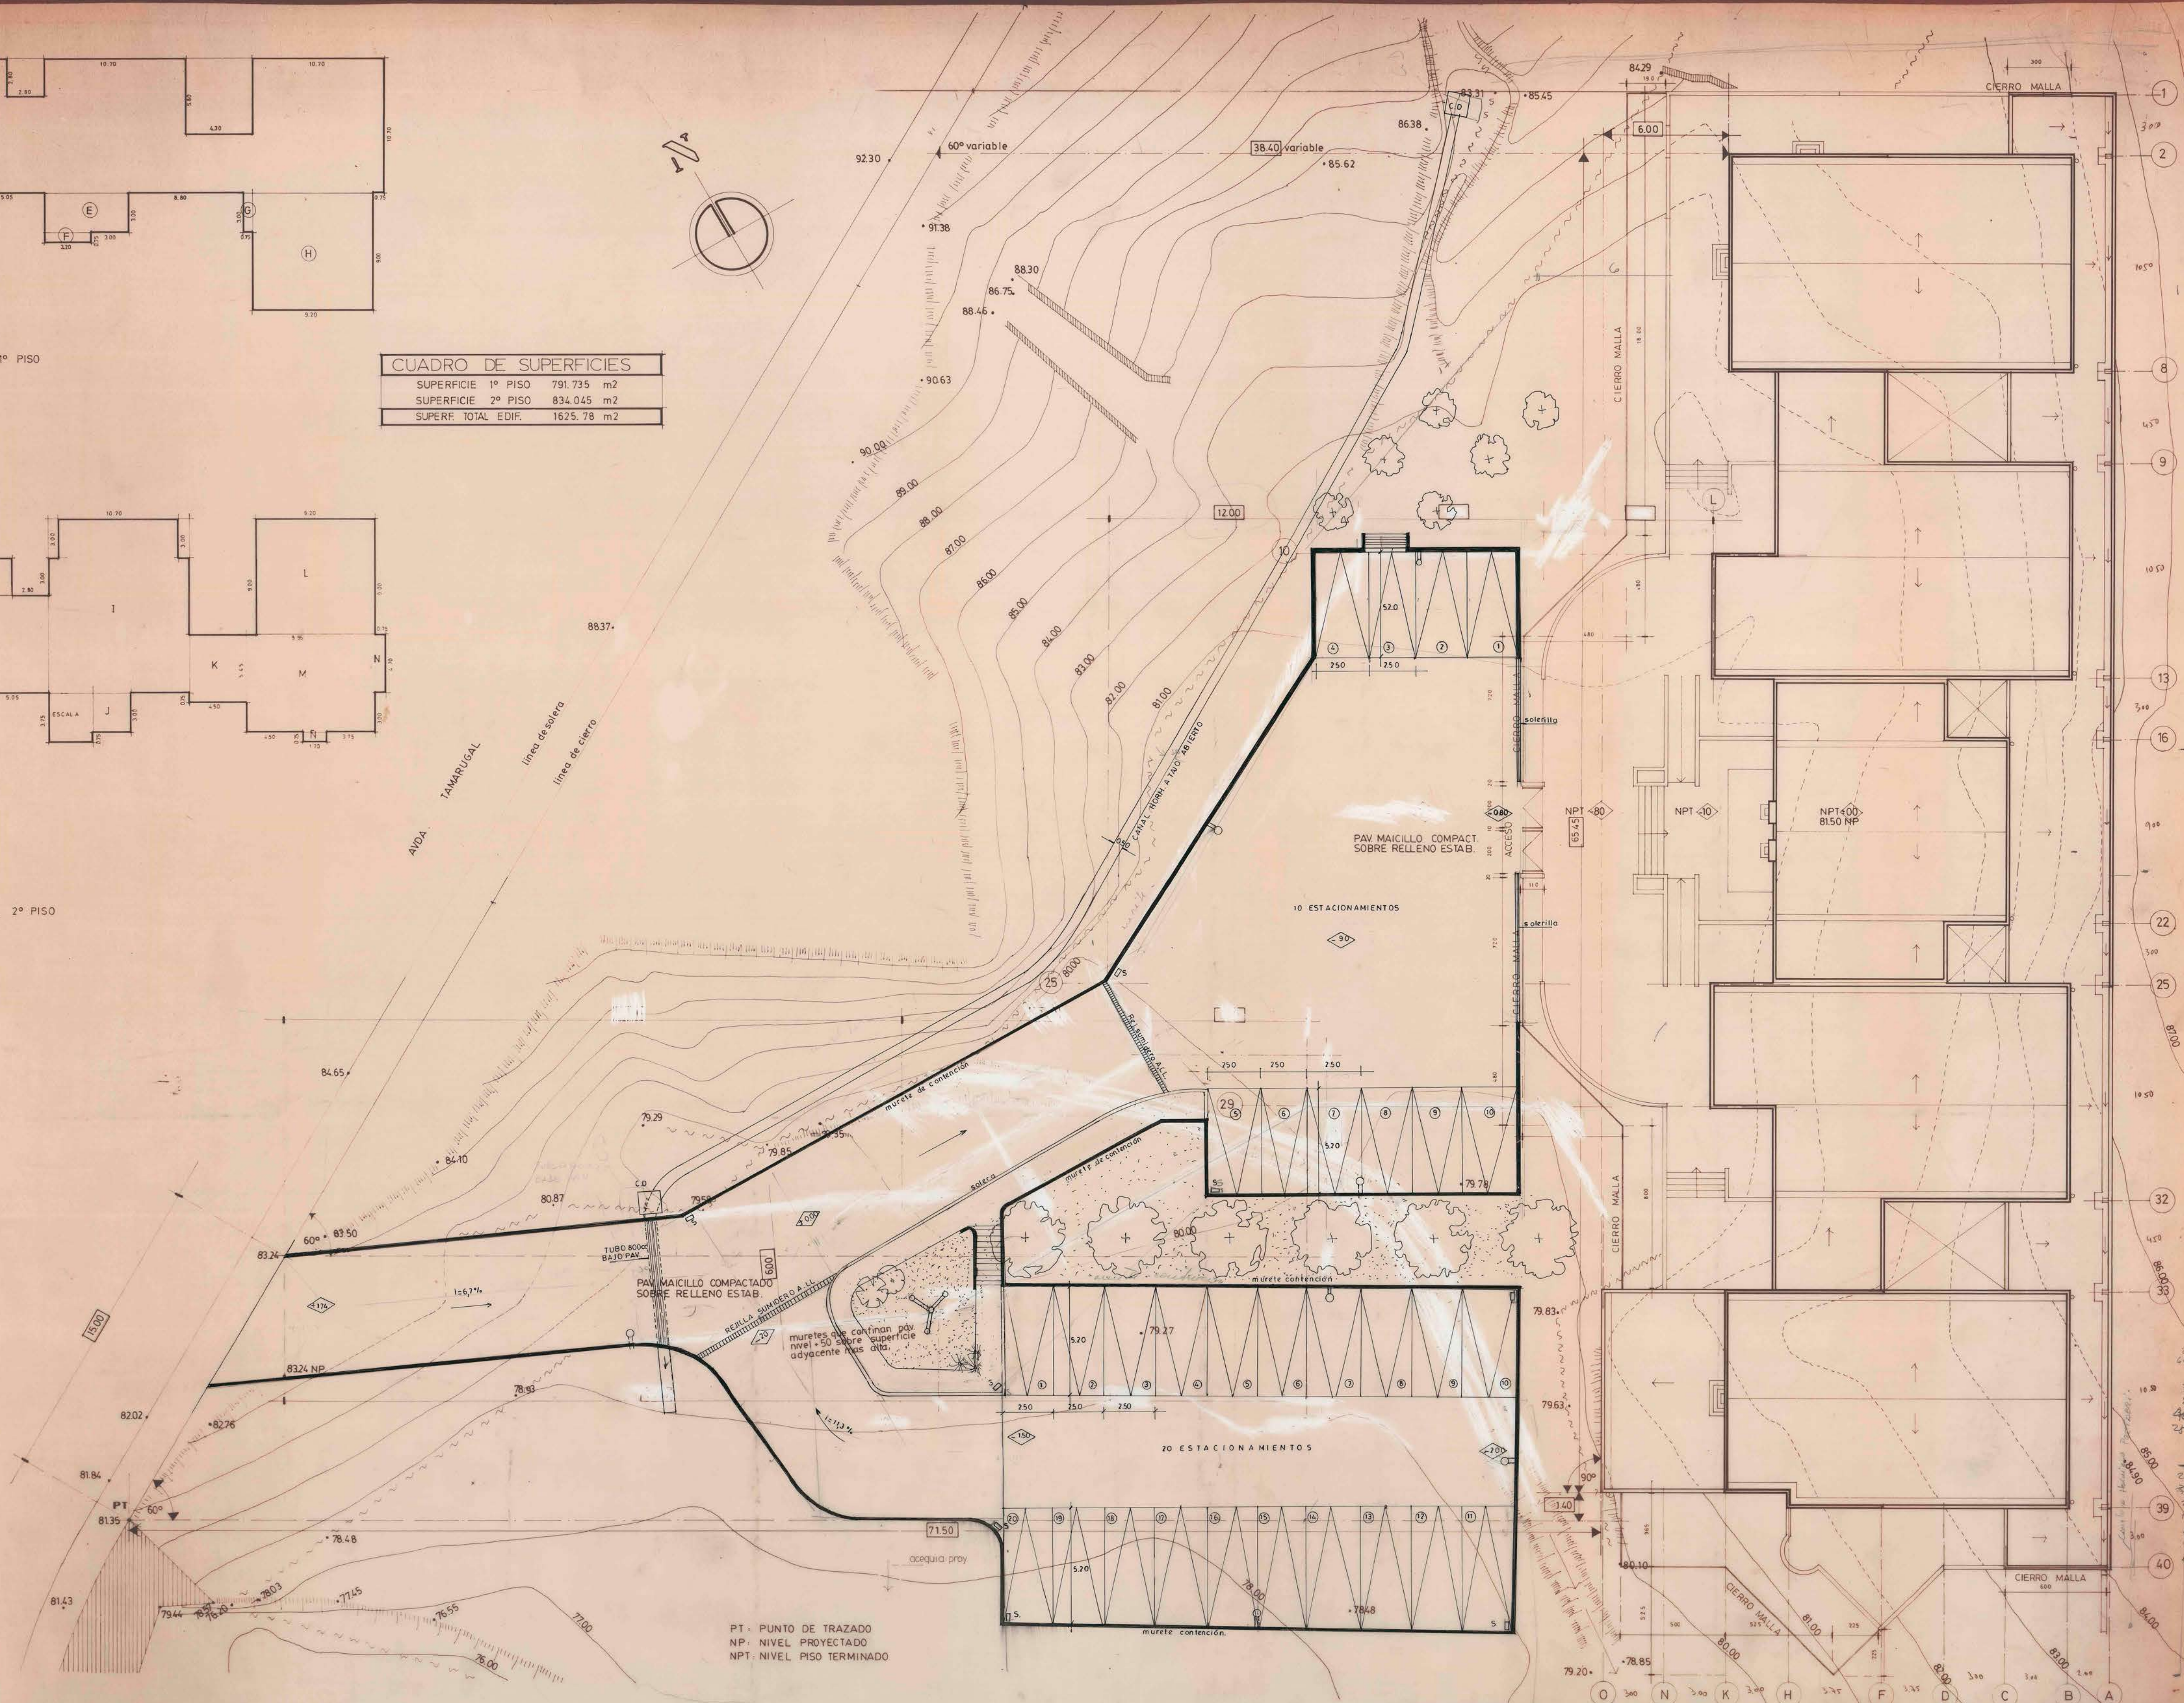

EMPLAZAMIENTO

ESC. 1 / 125

PROGRAMA DISEÑOS DE INGENIERIA CREDITO BID / 1992			
UNIDAD TECNICA	ORGANISMO REVISOR	REPOSICION CONSULTORIO CANAL BEAGLE, POBLACION EL OLIVAR COMUNA DE VIÑA DEL MAR BIP N° 20043361	
SERPLAC SECRETARIA REGIONAL INTERIOR, DE PLANIFICACION Y COORDINACION	MQP DIRECCION GENERAL DE OBRAS PUBLICAS DIRECCION DE INGENIERIA DE REGIONAL DE VALPARAISO PATRICIO VALENZUELA H. DISEÑADOR REGIONAL	CONTENIDO PLANO UBICACION - EMPLAZAMIENTO CUADRO DE SUPERFICIES	
WALTER FRASER H. SECRETARIO REGIONAL	JEFE DIVISION DE PROYECTO ARQUITECTO DAVID BARRA H. ARQUITECTO LAUREANO SANCHEZ R. ARQUITECTO CARLOS WONGKAT R.	CHRISTIAN GUIXIE C. ARQUITECTO ESCALA 1/5000 - 1/125	ANA MARIA VALENZUELA P. INGENIERO ARQUITECTO COLAB. DESEN Fecha Diciembre de 1992
F. REVISOR C. INGENIERO (SERPLAC)		LAMINA 1/9	