



copias para terreno

CUADRO DE SUPERFICIES

LOTE B	POLIGONO (150-a-d-c-150)	5099 m ²
LOTE B'	POLIGONO (c-d-e-f-c)	1620 m ²
TOTAL TERRENO (B+B') POLIGONO (150-a-d-e-f-c-150)		6.719 m ²

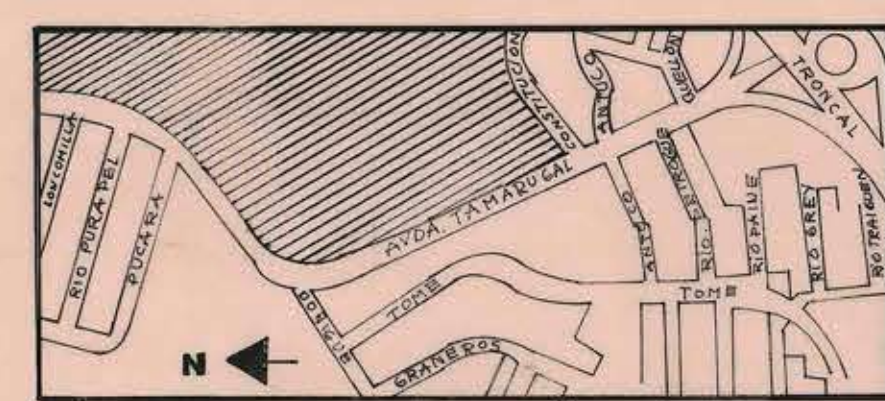

PLANO DE UBICACION esc.1:5000

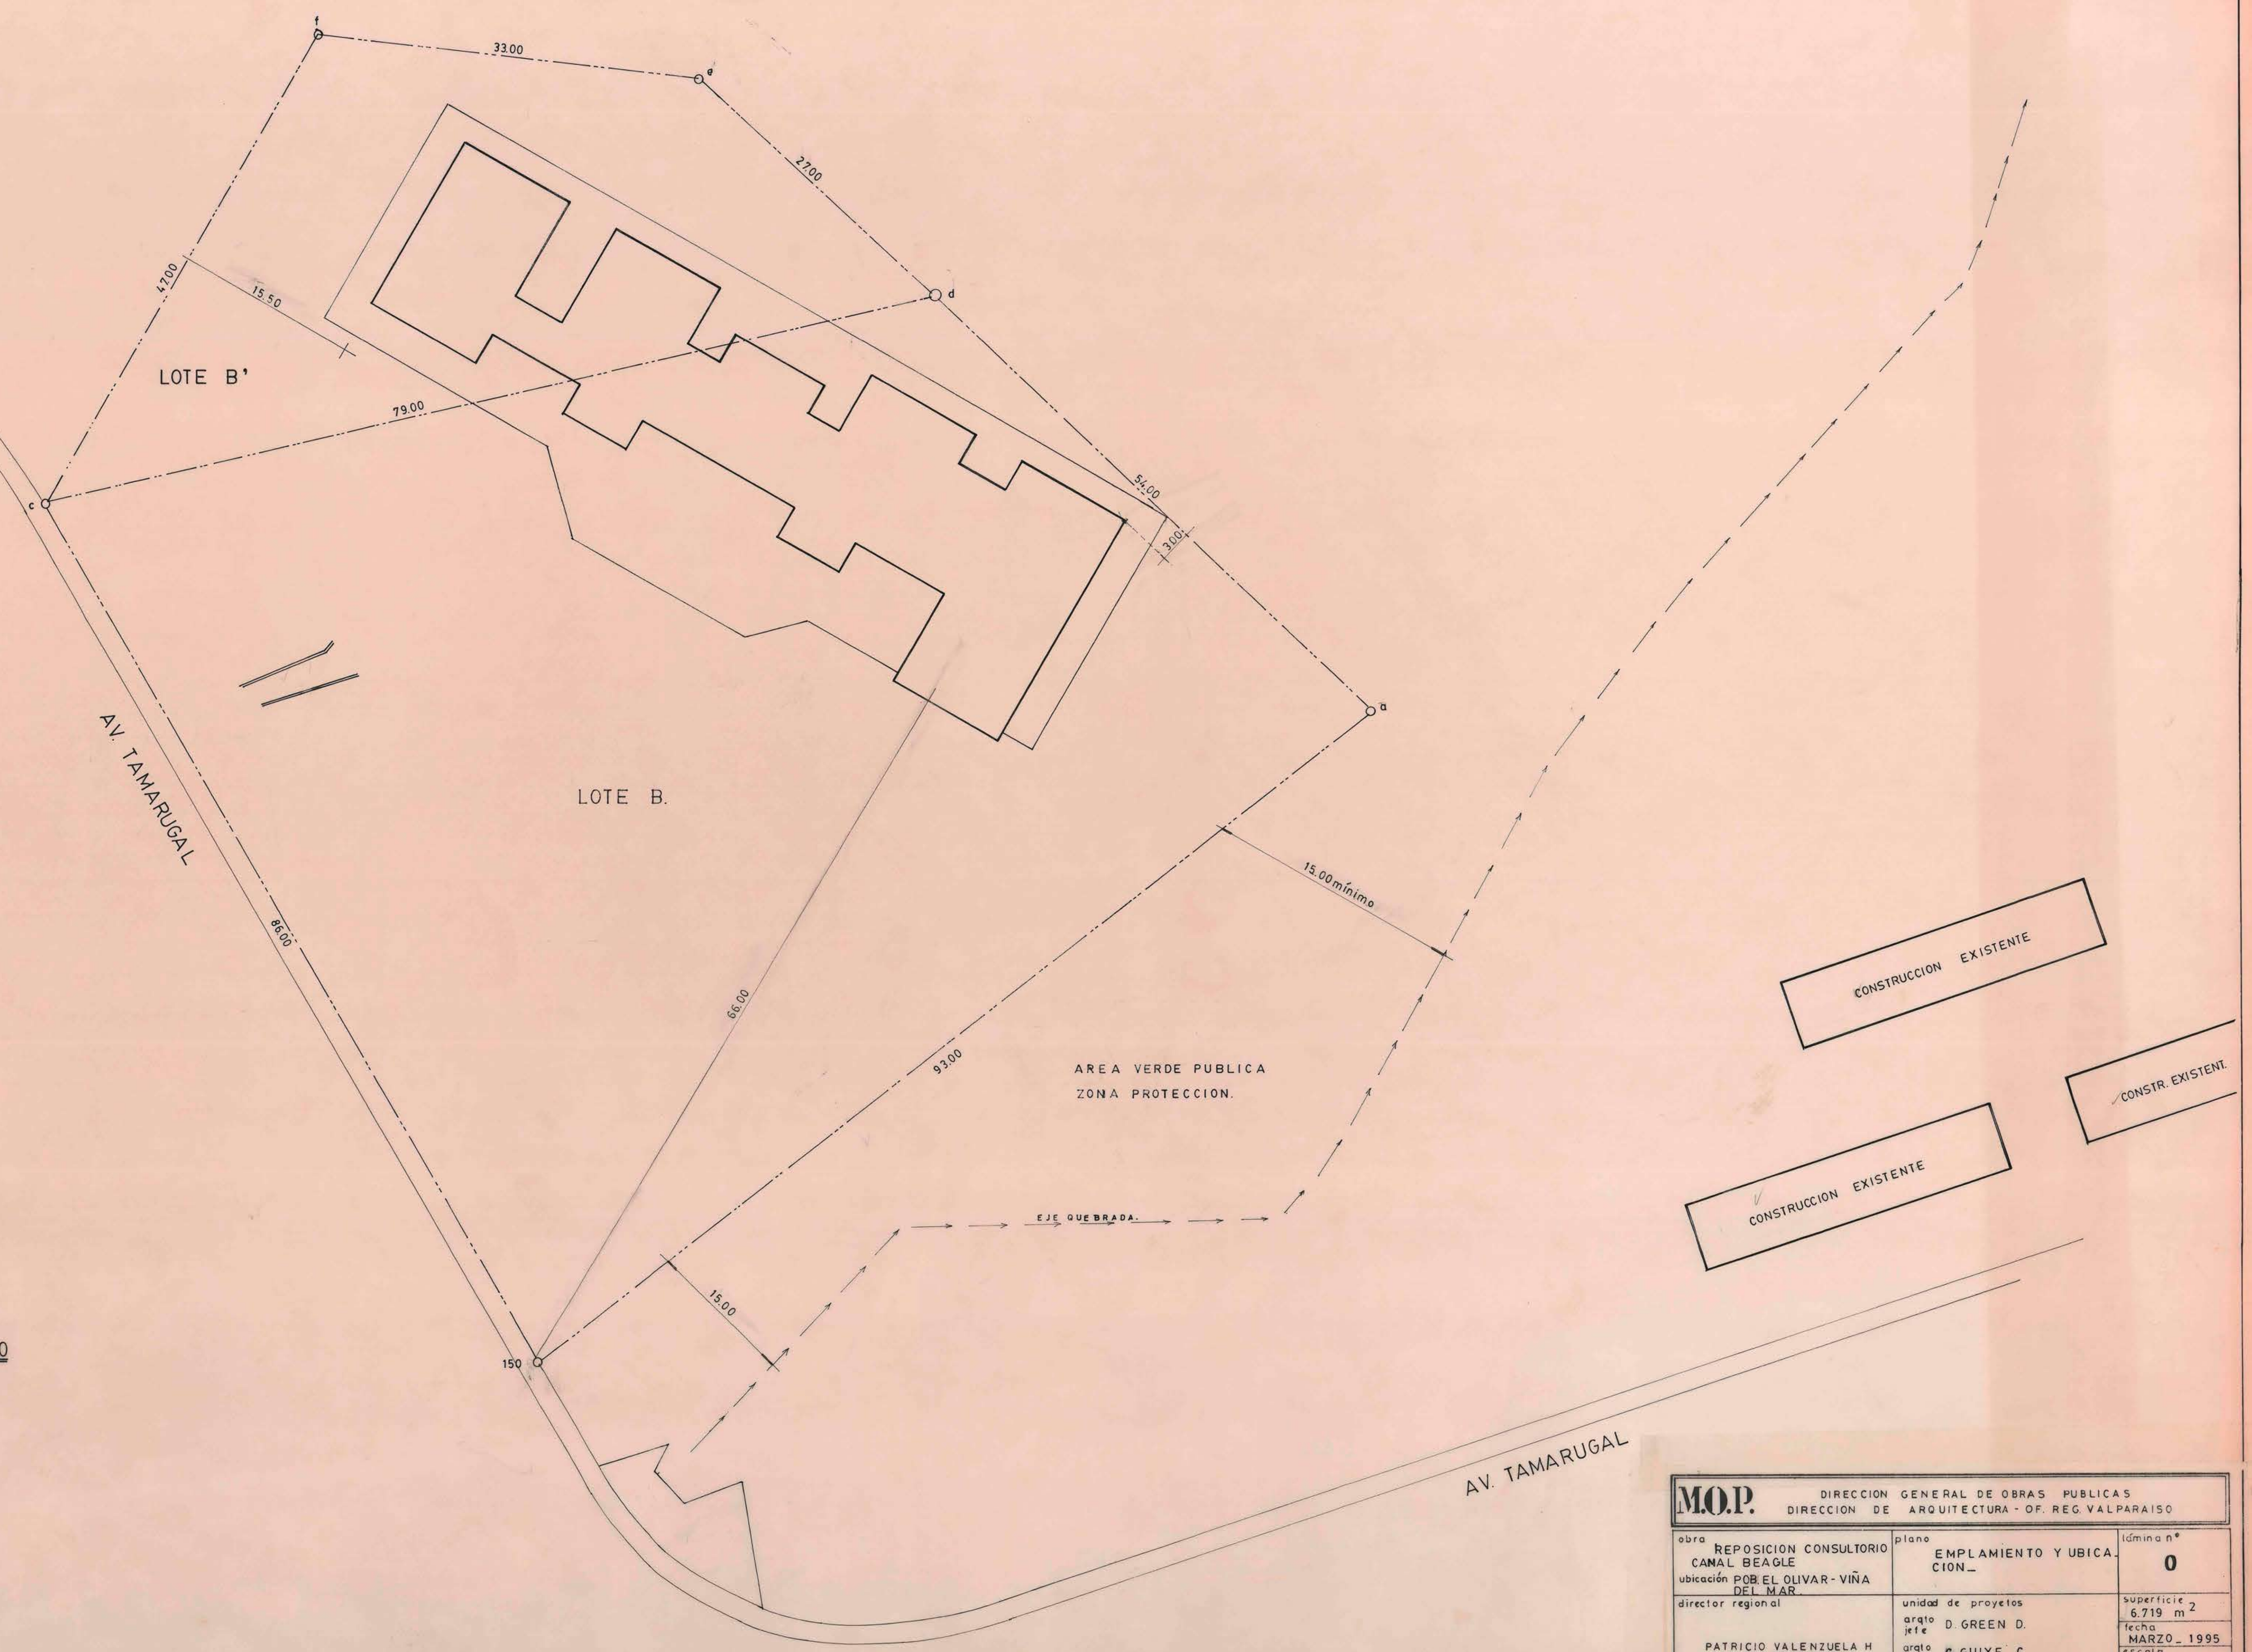

M.O.P. DIRECCION GENERAL DE OBRAS PUBLICAS DIRECCION DE ARQUITECTURA - OF. REG. VALPARAISO		
obra REPOSICION CONSULTORIO CANAL BEAGLE ubicacion POB EL OLIVAR - VINA DEL MAR	plano EMPLAMIENTO Y UBICA CION	idminal* 0
director regional PATRICIO VALENZUELA H arquitecto	unidad de proyectos argto efe D. GREEN D. argto proy. G. GUIXE C. dib. tecn. R. ROMERO U.	superficie 6.719 m ² fecha MARZO - 1995 escala 1: 250 formato