


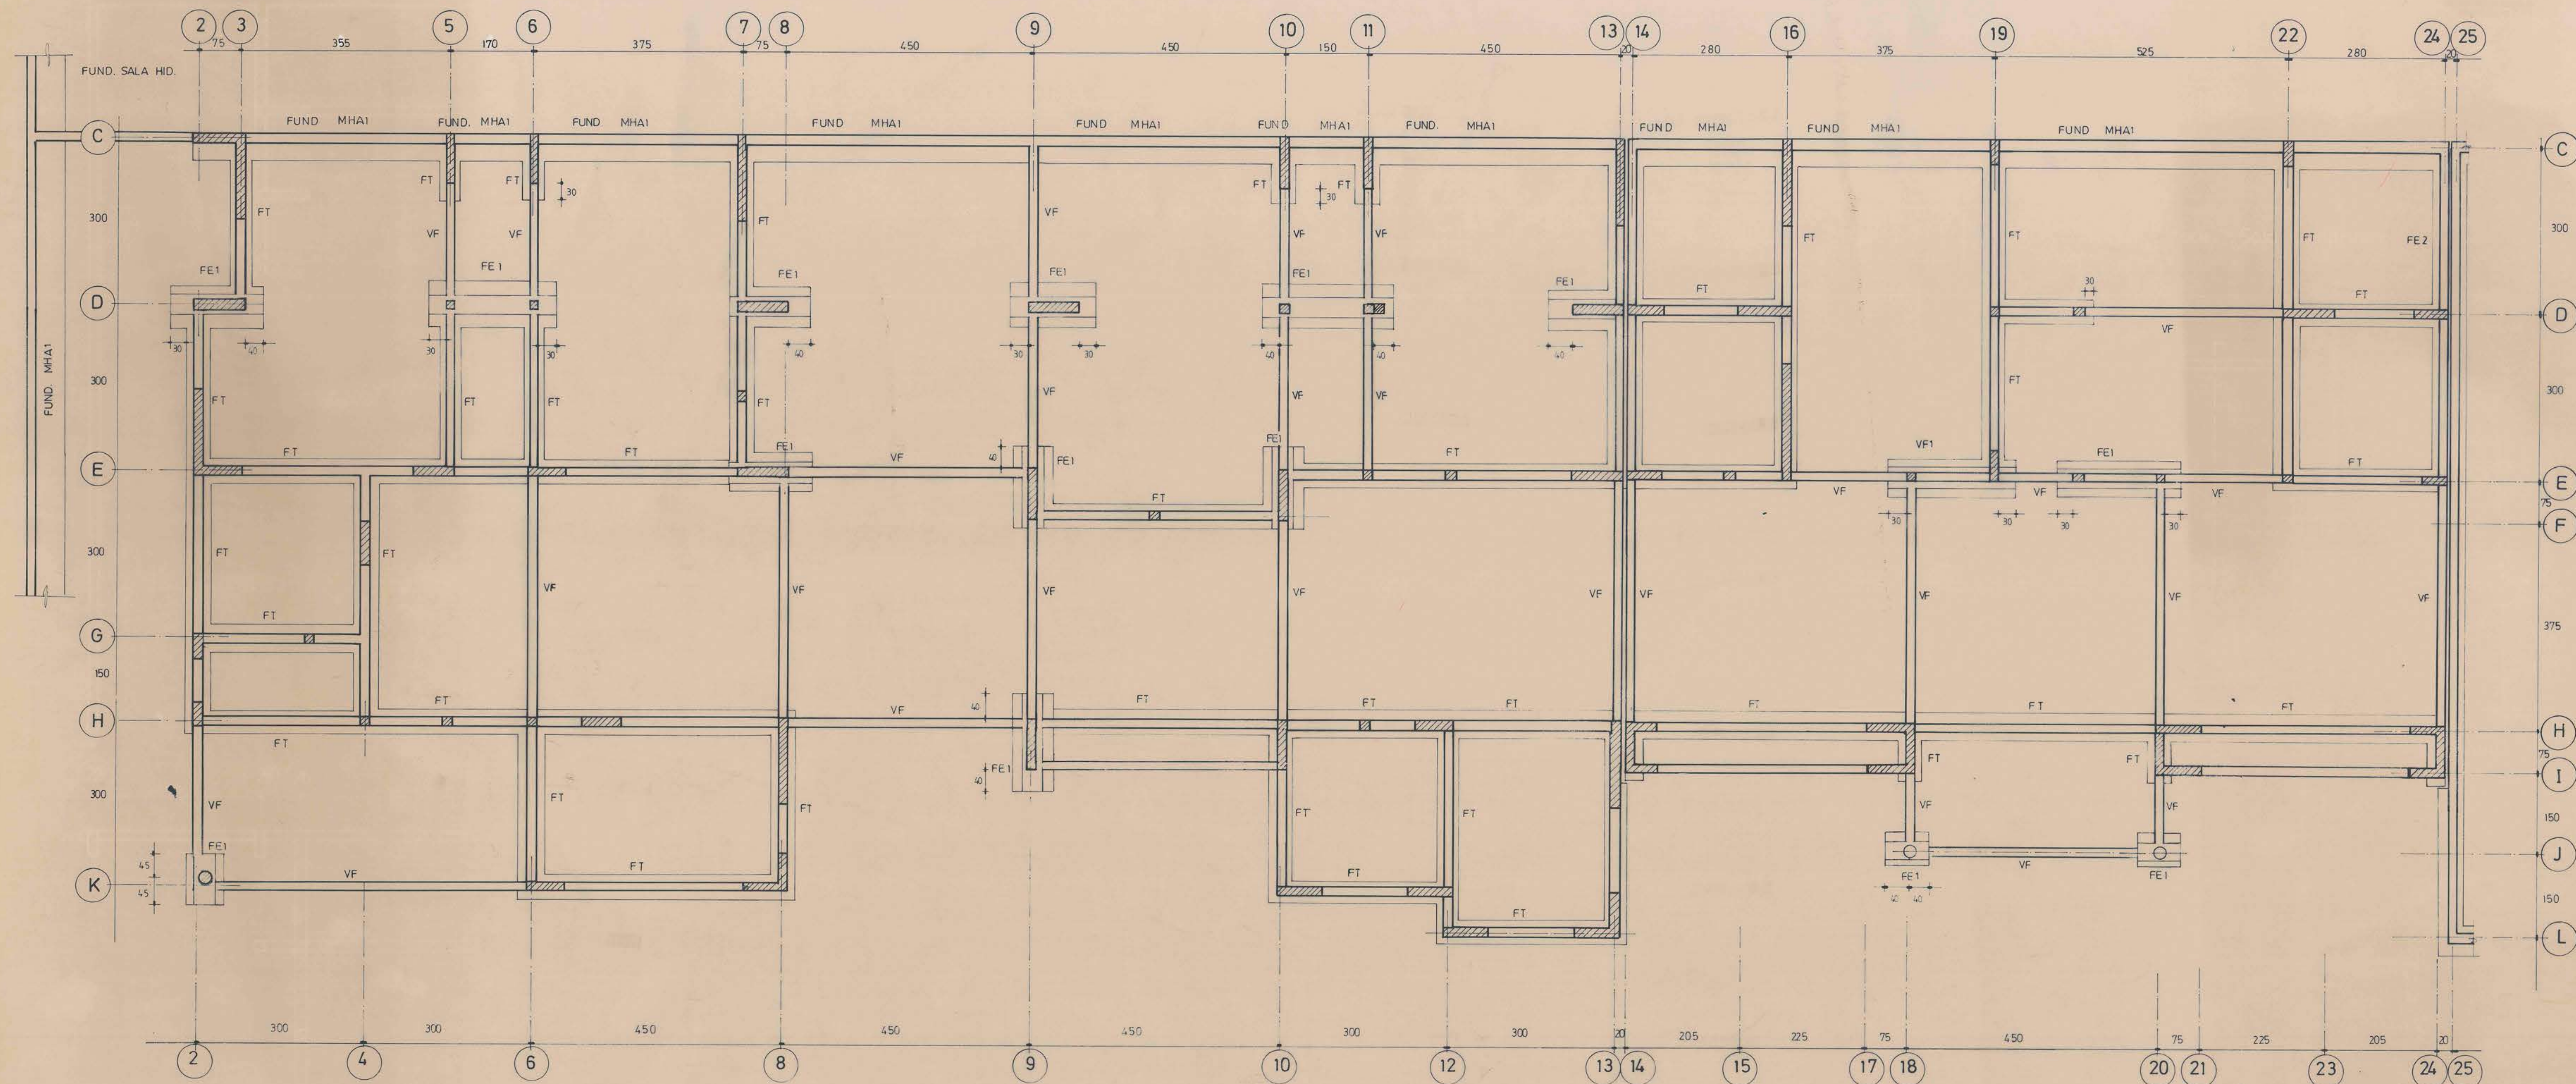

▲ PLANTA FUNDACIONES PRIMER PISO

ESC. 1: 50

NOTA: MURETES DE RAMPAS Y ESCALAS VER DETALLE EN LAMINA E2
MURETES TERRAZAS VER DET. LAMINA E11
VER FUND. 2º PISO EN LAMINA E11

PROGRAMA DISEÑOS DE INGENIERIA CREDITO BID / 1992			
UNIDAD TECNICA	ORGANISMO REVISOR	REPOSICION CONSULTORIO CANAL BEAGLE, POBLACION EL OLIVAR COMUNA DE VIÑA DEL MAR BIP N° 20042391	
SERPLAC SECRETARIA REGIONAL MINISTERIO DE PLANEACION Y COORDINACION	M.O.P. DIRECCION GENERAL DE OBRAS PUBLICAS DIRECCION DE INGENIERIA Y CONSTRUCCION	CONTENIDO PLANTA FUNDACIONES	
WALTER PRASER V. SECRETARIO REGIONAL	PATRICIO VALENZUELA DIRECCION REGIONAL	N° LAMINA E1 / 11	
F. RUIZ FORTI C. ARQUITECTO SERPLAC	JEFE UNIDAD DE PROYECTO ARQUITECTO DAVID GRENDA ARQUITECTO LAUTARO SARMENTO ARQUITECTO CARLOS RODRIGUEZ C.	CRISTIAN GUIX arquitecto	ANA MARIA VALENZUELA arquitecta colab.
		ESCALAS INDICADAS	FRANCISCO SILVA ITE Ingeniero civil FECHA DICIEMBRE 1992