


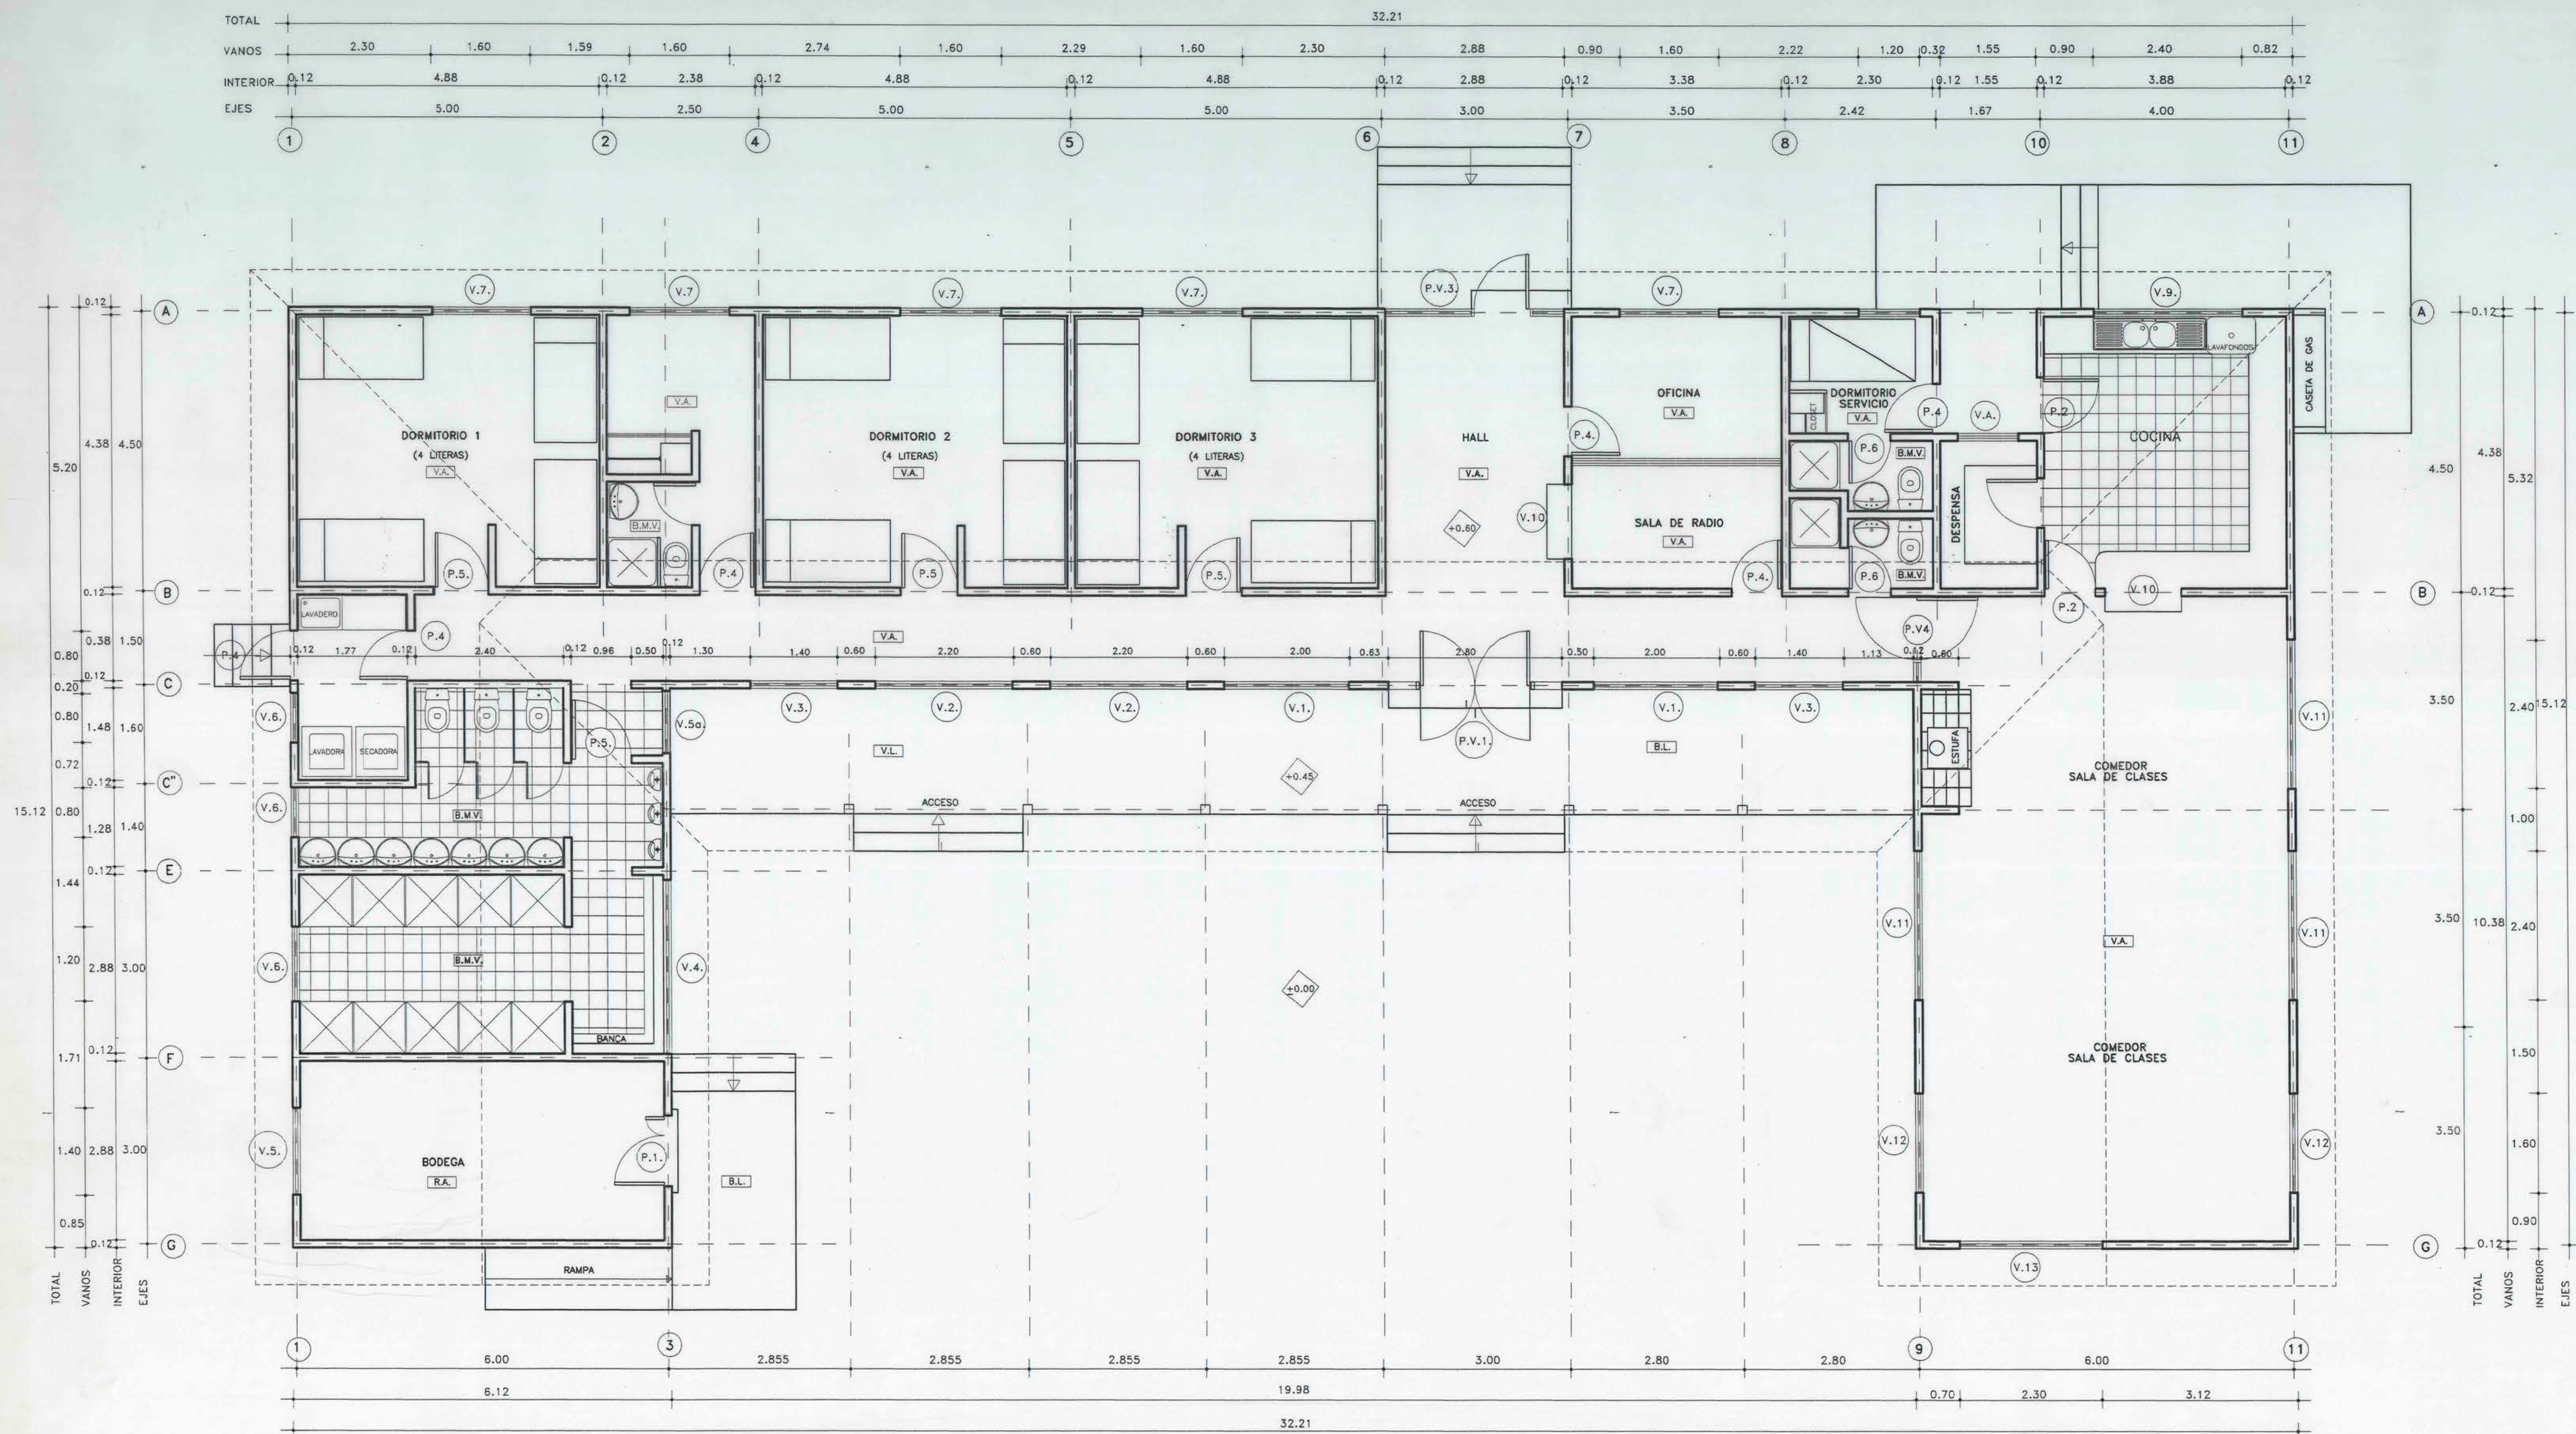

SIMBOLOGIA	
R.A.	= LOSA AFINADA
B.M.B.	= BALDOSA MICROVIBRADA
P.C.	= PASTELON DE CEMENTO
C	= CERAMICO
V.A.	= VINILO ASBESTO
B.L.	= BALDOSA AL LIQUIDO

PLANTA
ESCALA 1:50



ELEVACION PRINCIPAL
ESCALA 1:50

MOP REGION V REGION PROVINCIA VALPARAISO COMUNA VALPARAISO ARQUITECTO REGIONAL PATRICIO VALENZUELA H. PLANO EJECUTADO EN BASE AL PROYECTO CAMPAMENTO BRIGADA FORESTAL DE PICHILEMU, DESARROLLADO POR AROTO, FRANCISCO HERNANDEZ DIRECCION ARQUITECTURA MOP VI REGION ESCALA INDICADAS		DIRECCION DE ARQUITECTURA OFICINA REGIONAL V REGION OBRA CONSTRUCCION BRIGADA FORESTAL PALMA-22 AREA QUILPUE VILLA ALEMANA CONTENIDO PLANTA ELEVACION DISEÑO CUIDO SILVA P. ROSA ROMERO U. FECHA MARZO-98 CLAVE CODIGO BRP 20107700-0 OBSERVACIONES	
		FORMATO 75 x 105 LAMINA N 2/5	