




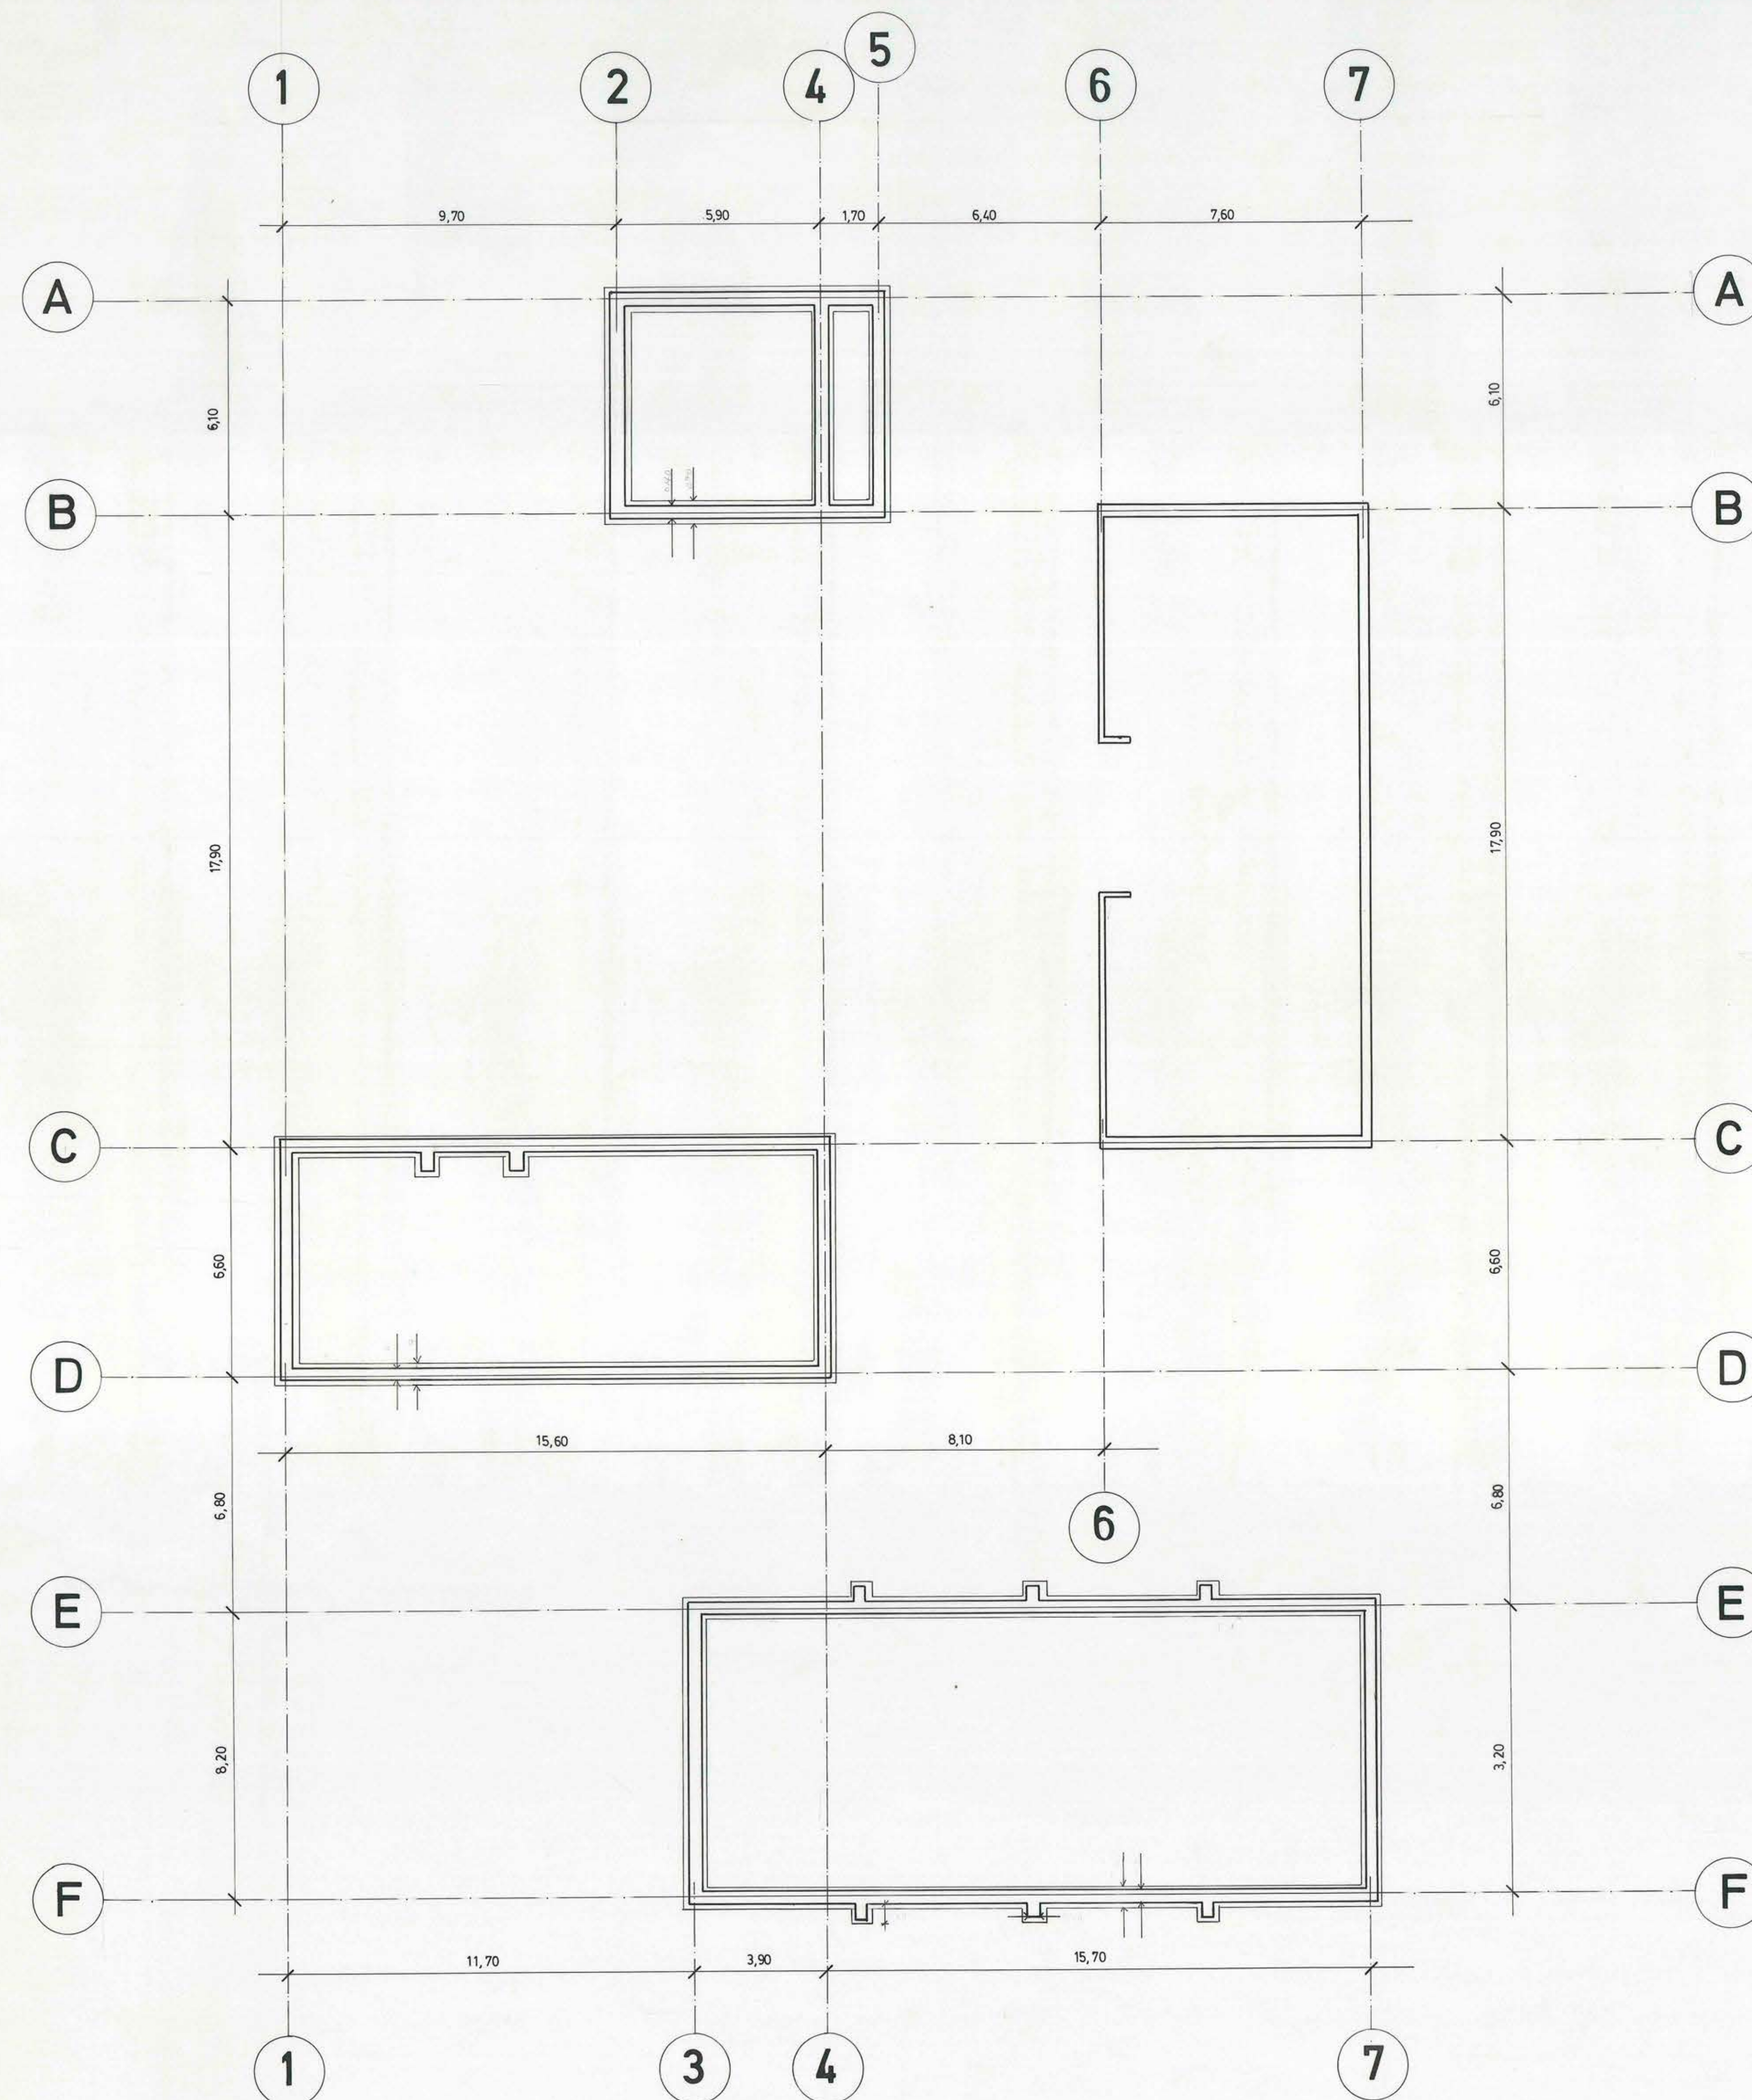

DETALLE MACHON/MURO
Esc. 1:10

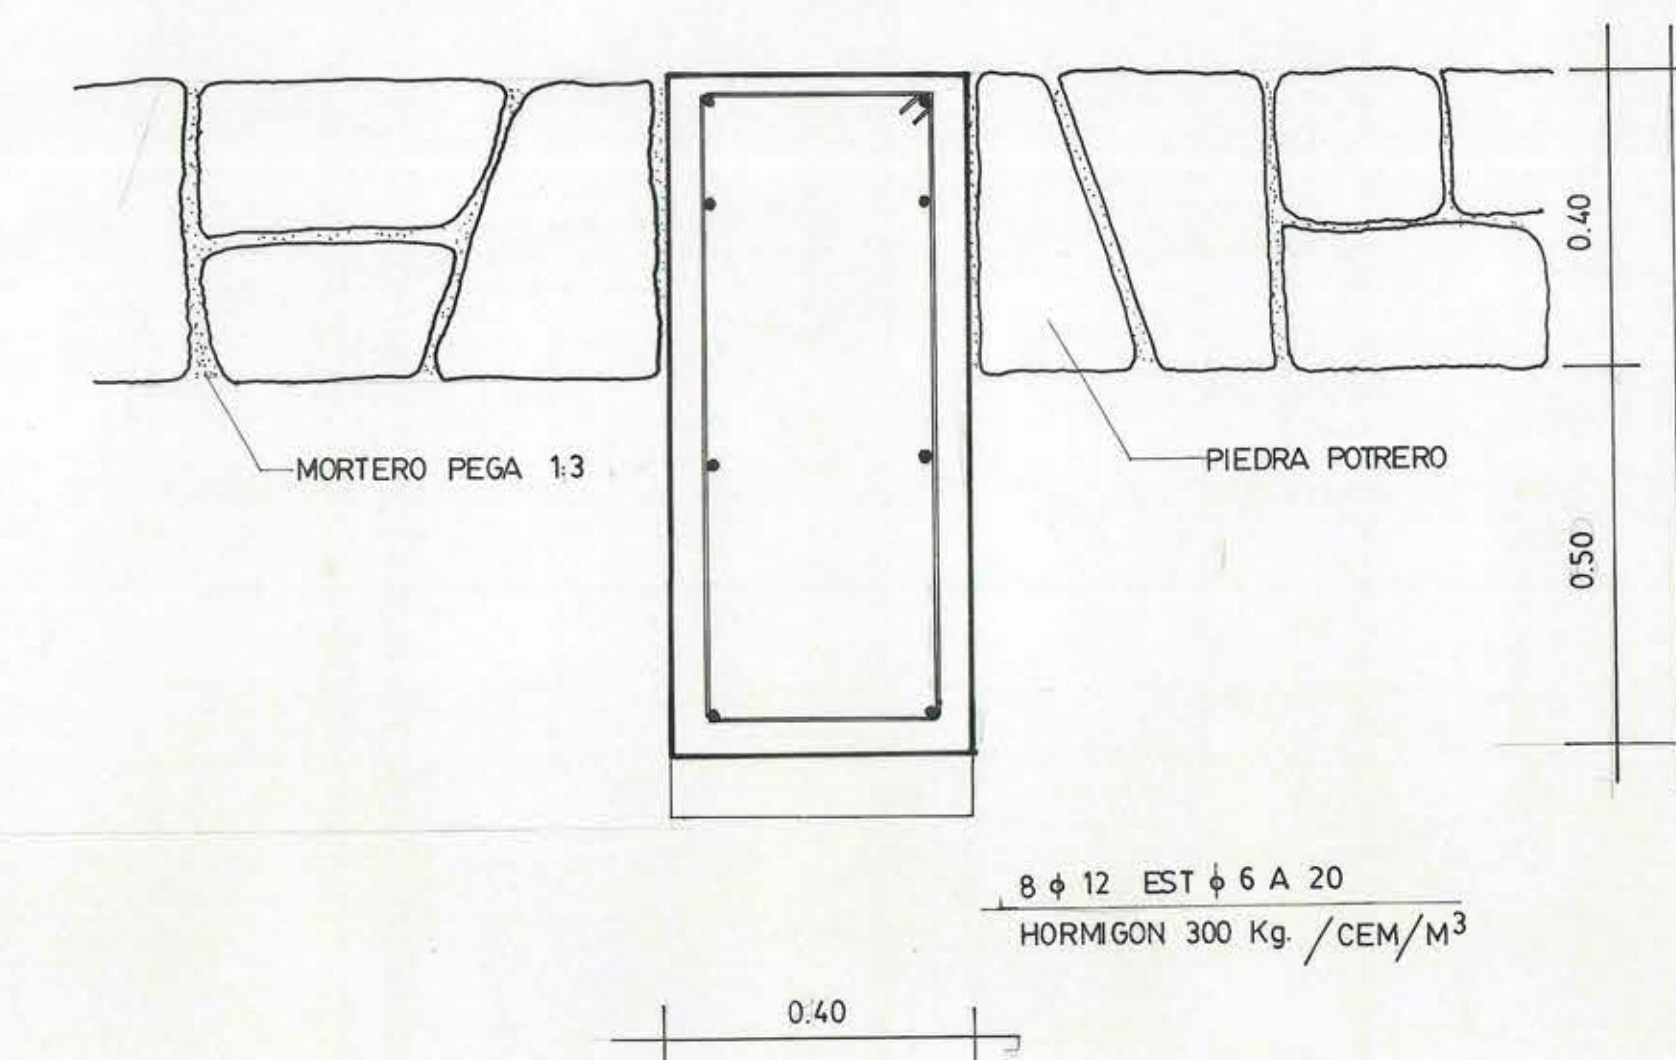

DETALLE PILAR ENCUENTRO MUROS
Esc. 1:10

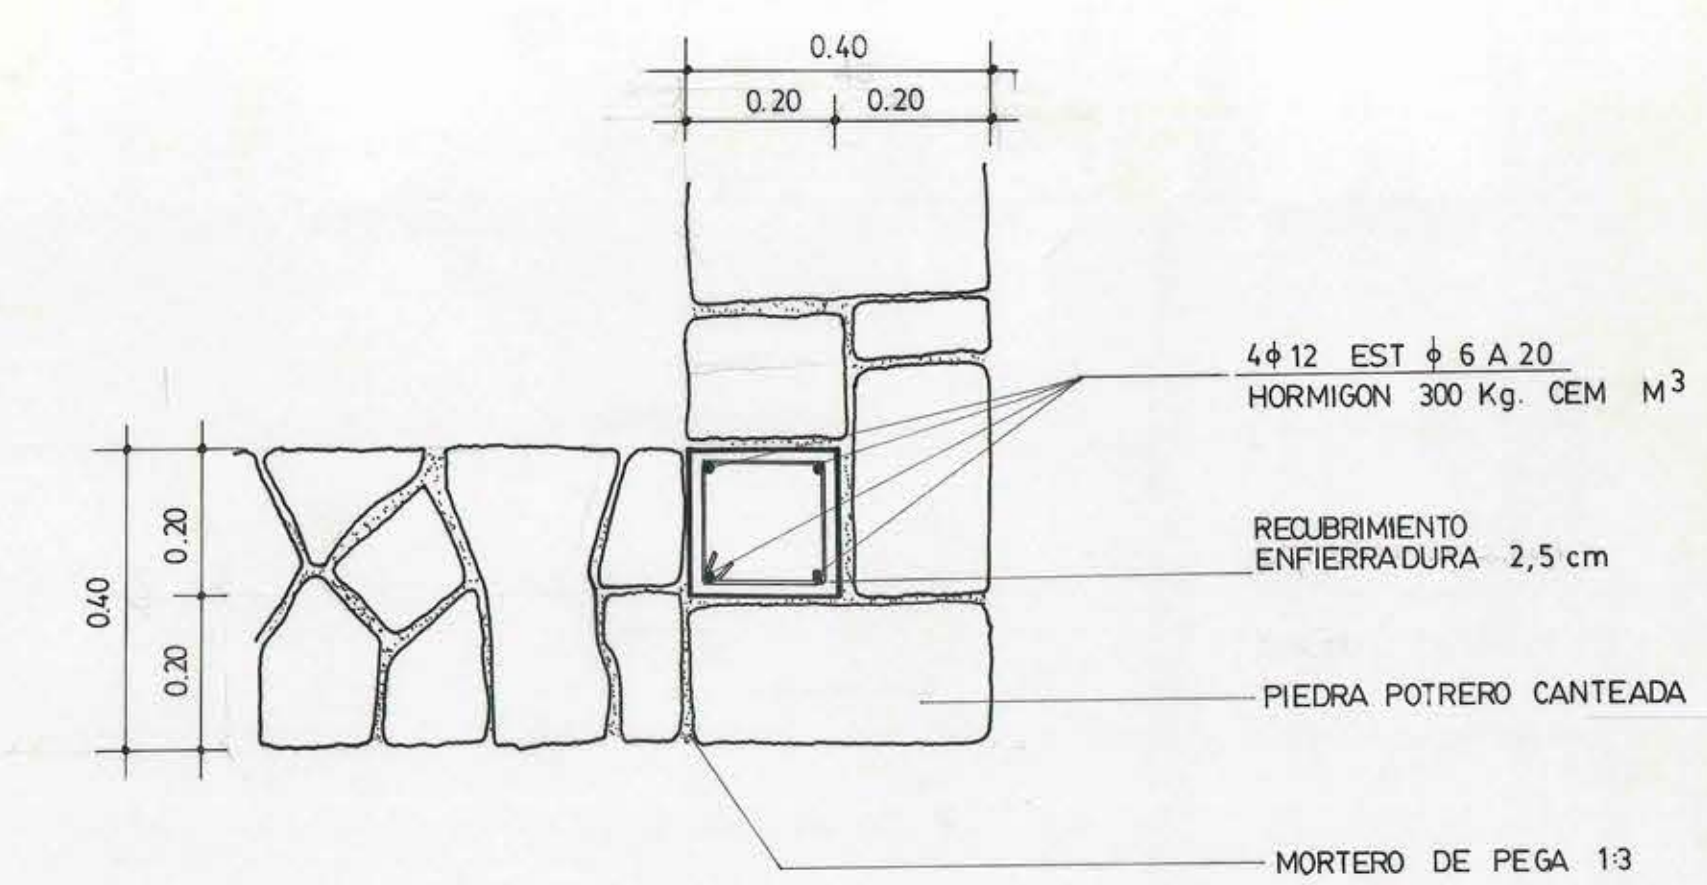

MUSEO ANTROPOLOGICO R.P. SEBASTIAN ENGLERT

PLANO: FUNDACIONES ESCALA 1:100

EDIFICIOS: VENTA DE ARTESANIA - CAFETERIA - BODEGA

ADMINISTRACION Y LABORATORIO UBICACION : TAHAI

ARQUITECTO: ROBERTO RODRIGUEZ A ING. CIVIL: LUIS BUSTOS R.