




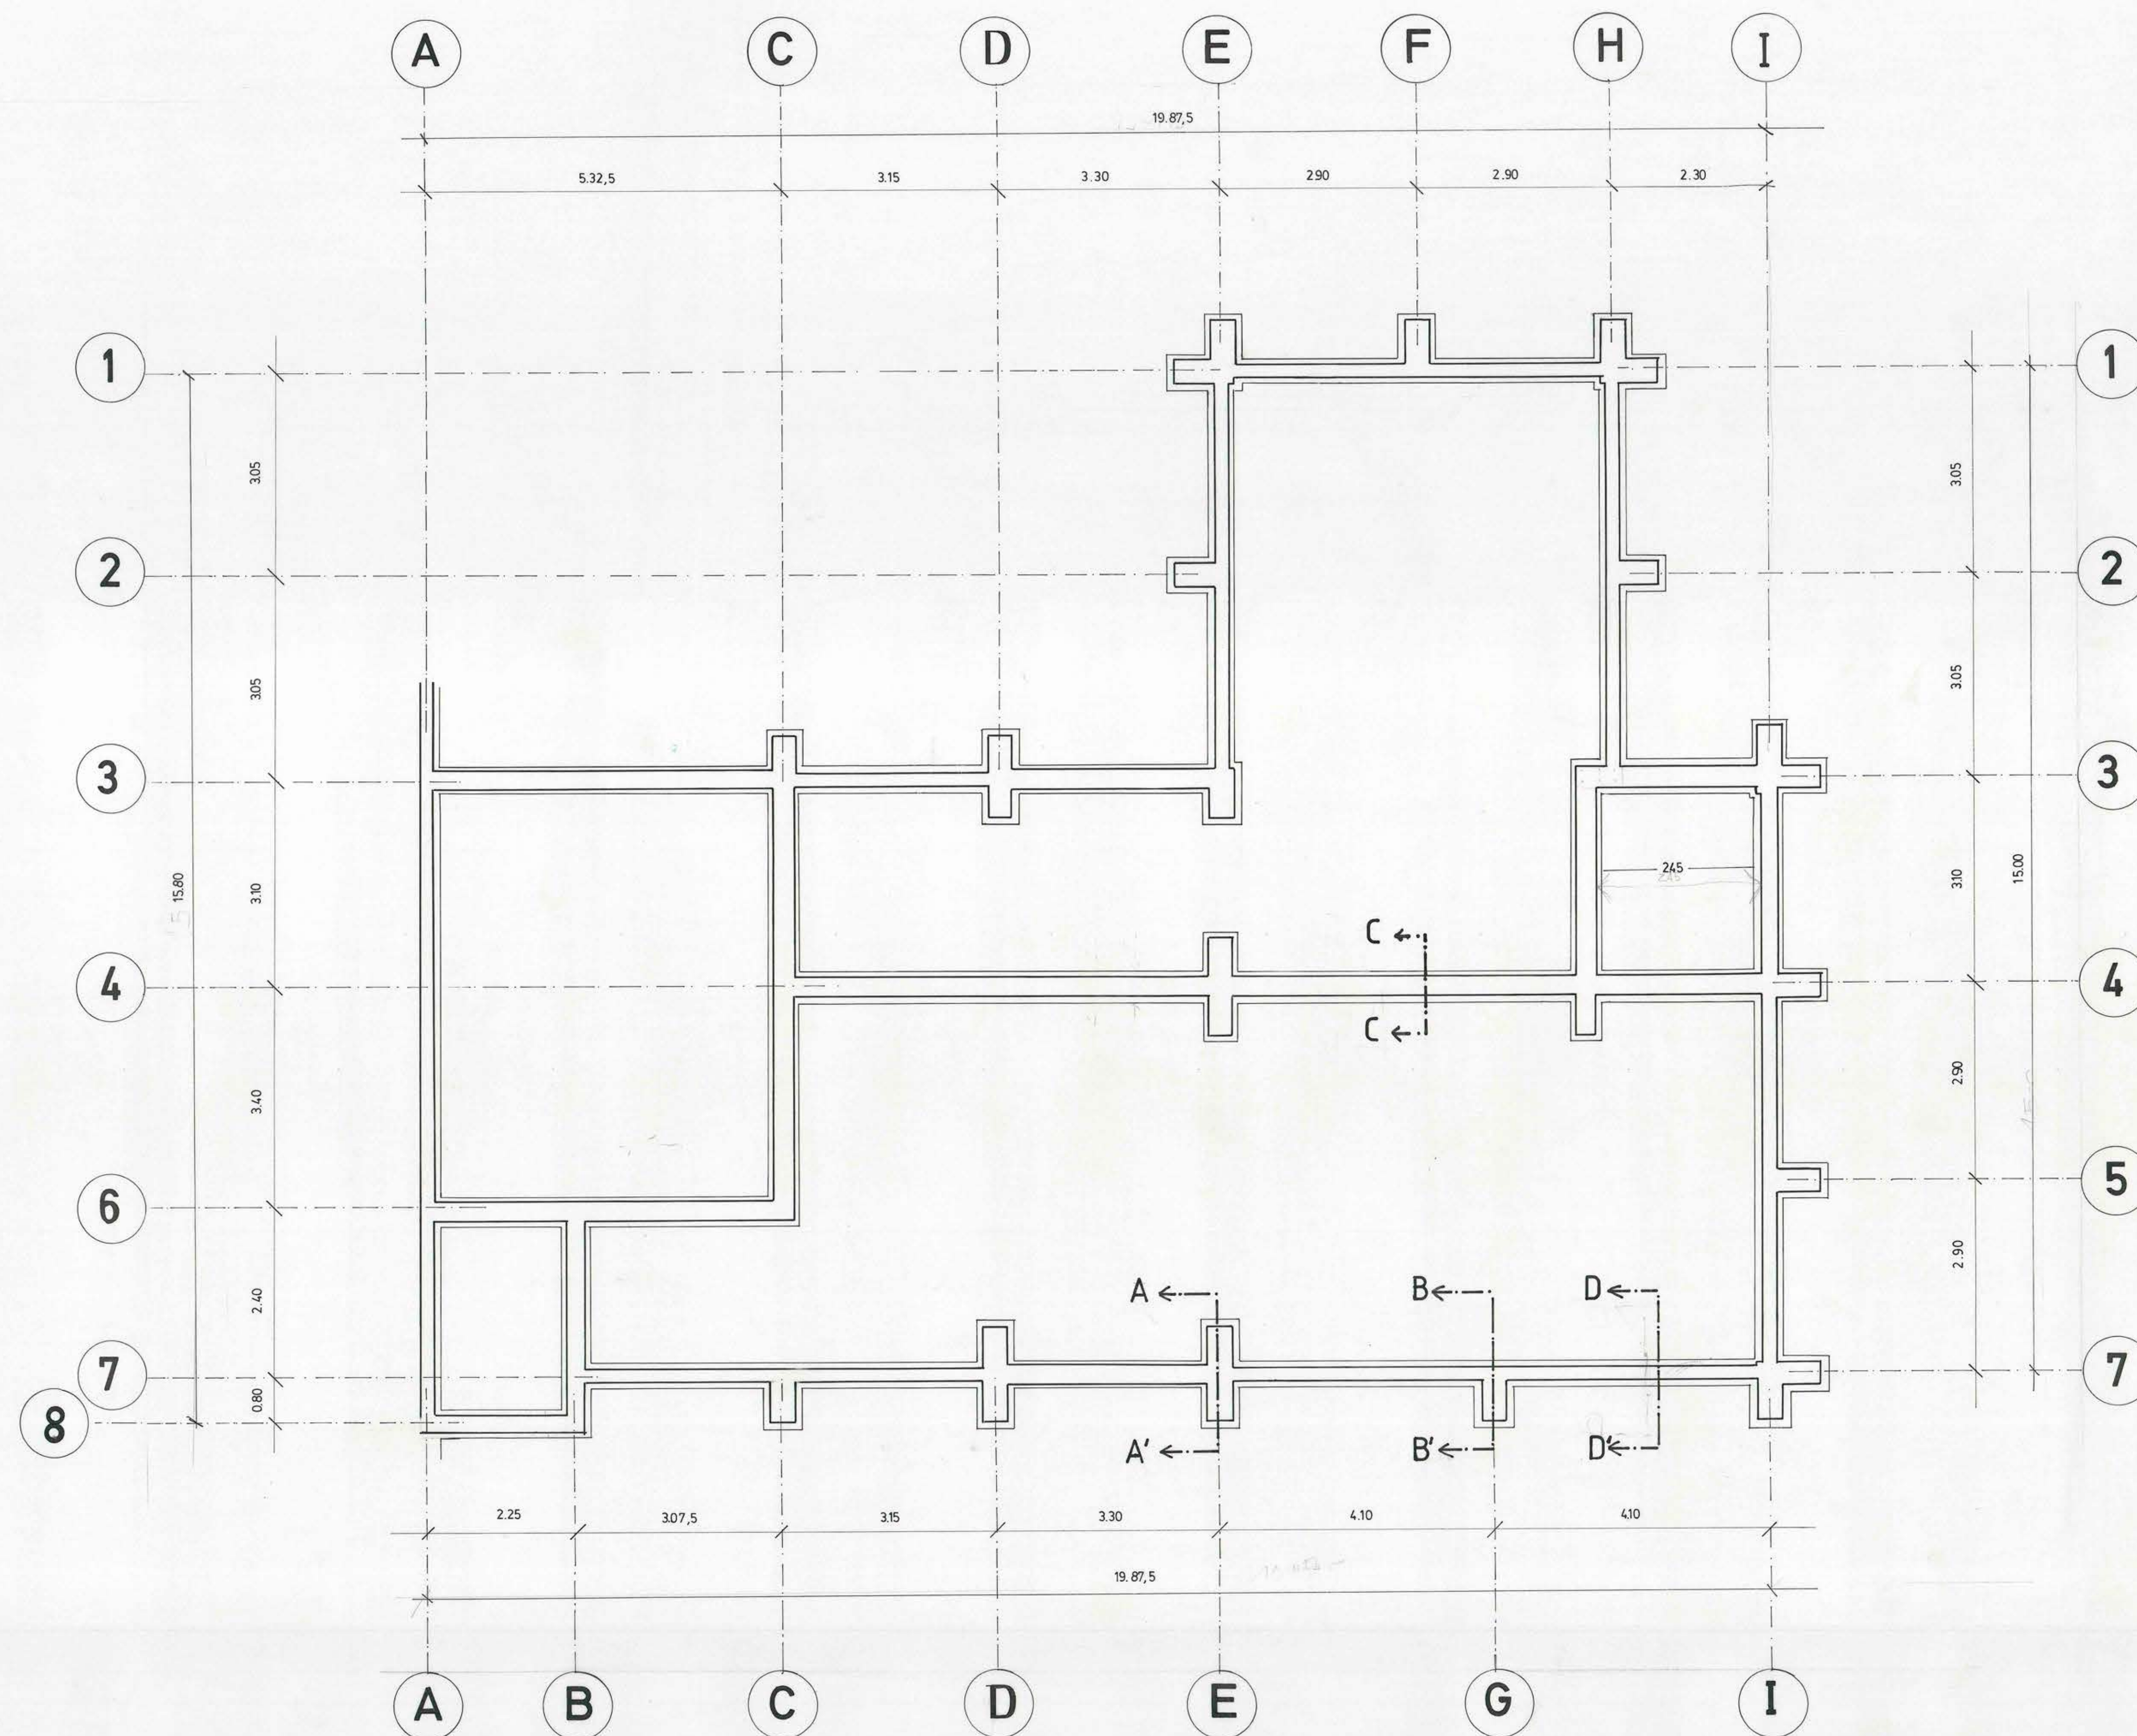


CORTE A A'
1:20

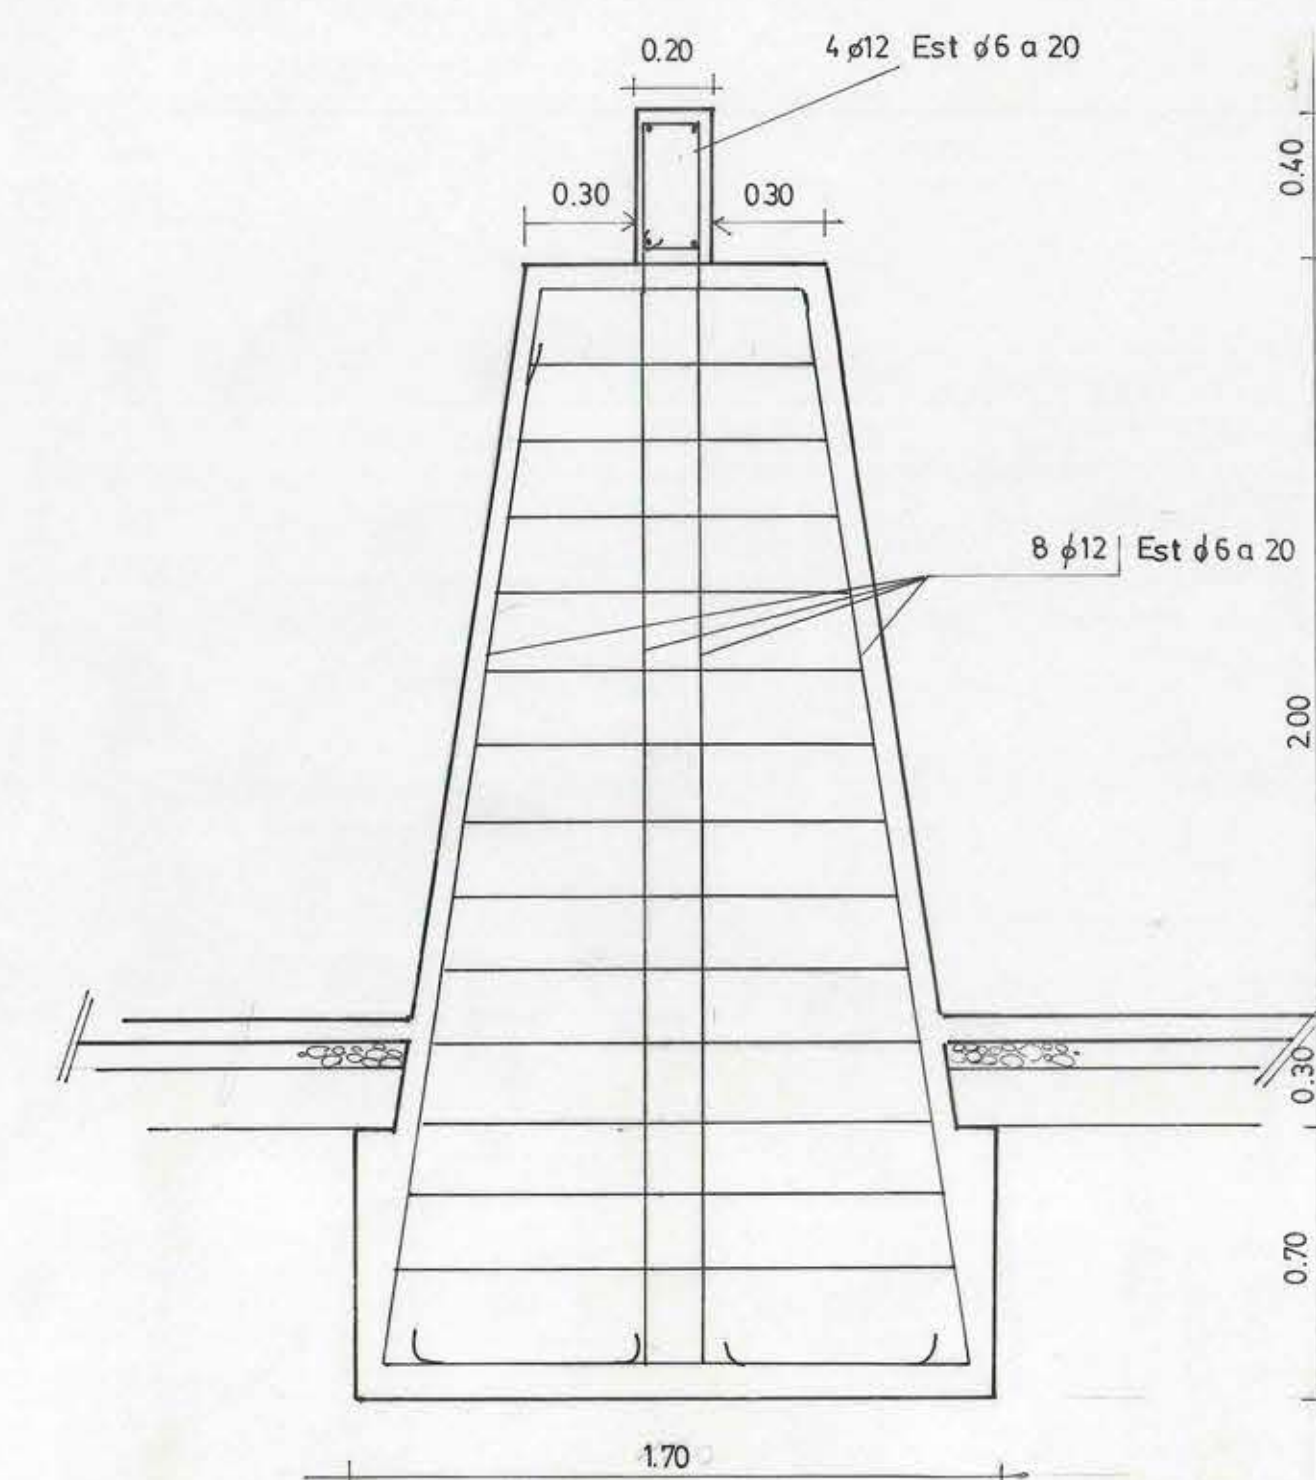


CORTE B B'
1:20

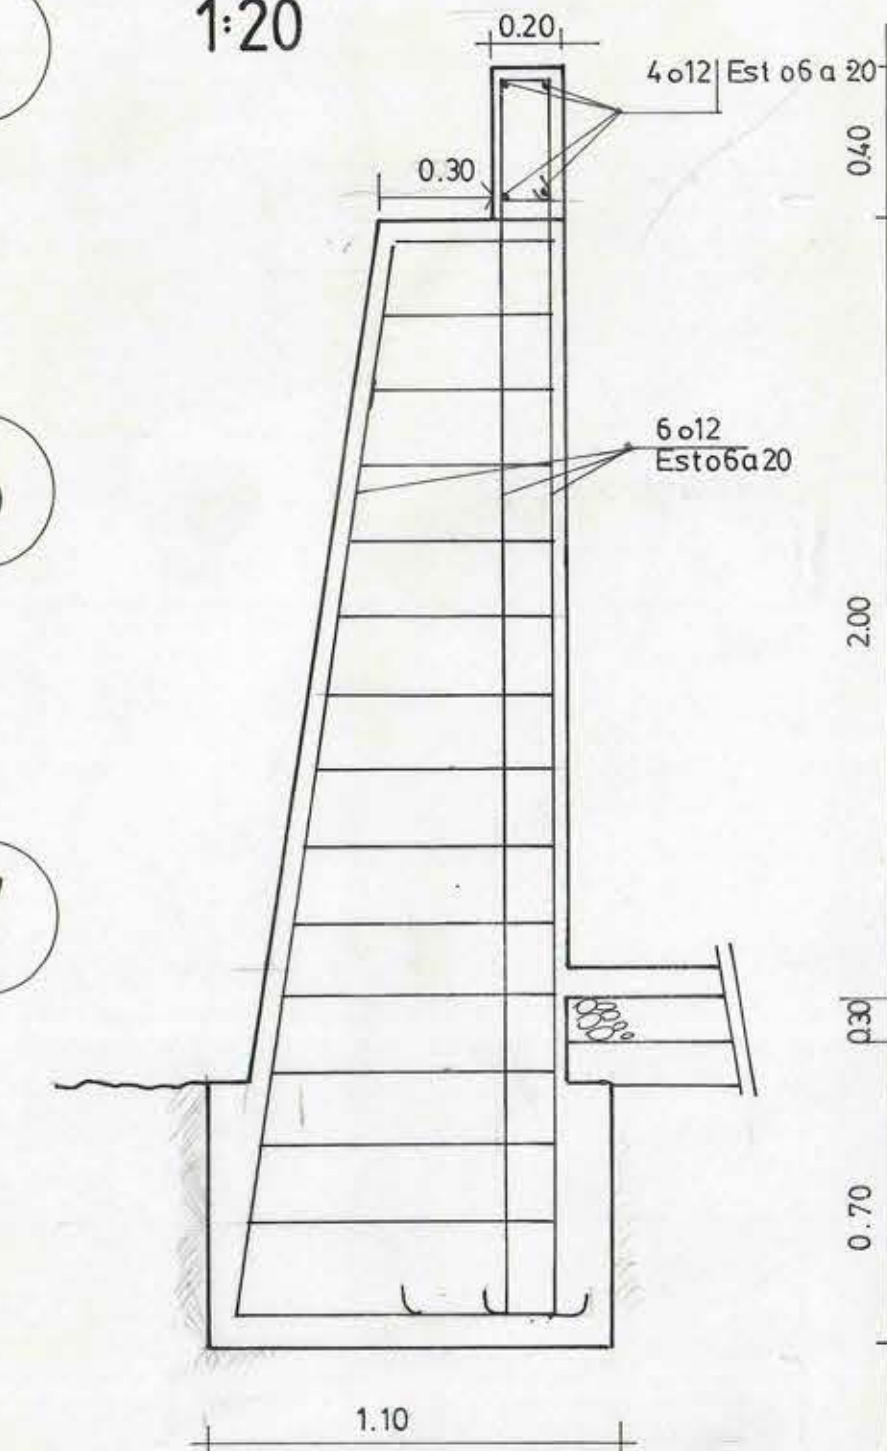

CORTE C C'
1:20

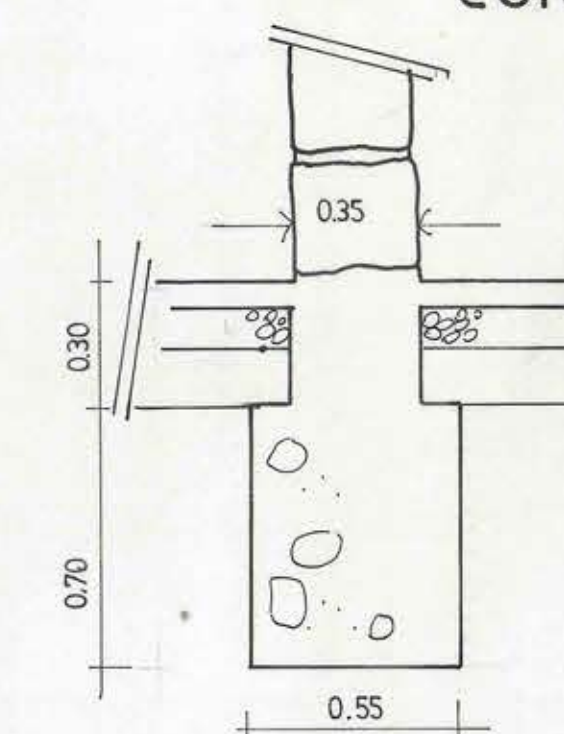

CORTE D D'
1:20

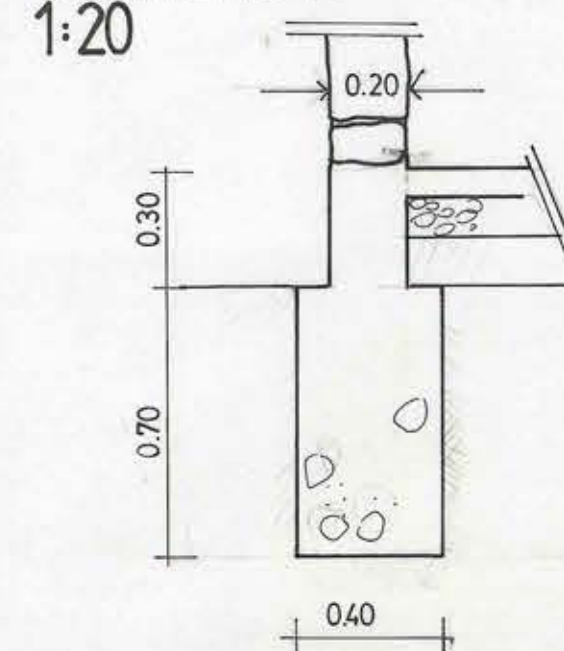

BIBLIOTECA PUBLICA DE HANGA ROA
PLANTA DE FUNDACIONES ESCALA 150
UBICACION: POLICARPO TORO Esq. TE PITOO TE HENUA
JEFE DEPTO. OBRAS : MARIO AREVALO POBLETE
ARQTO: ROBERTO RODRIGUEZ A. ING. CIVIL LUIS BUSTOS R.
I. MUNICIPALIDAD DE ISLA DE PASQUA