
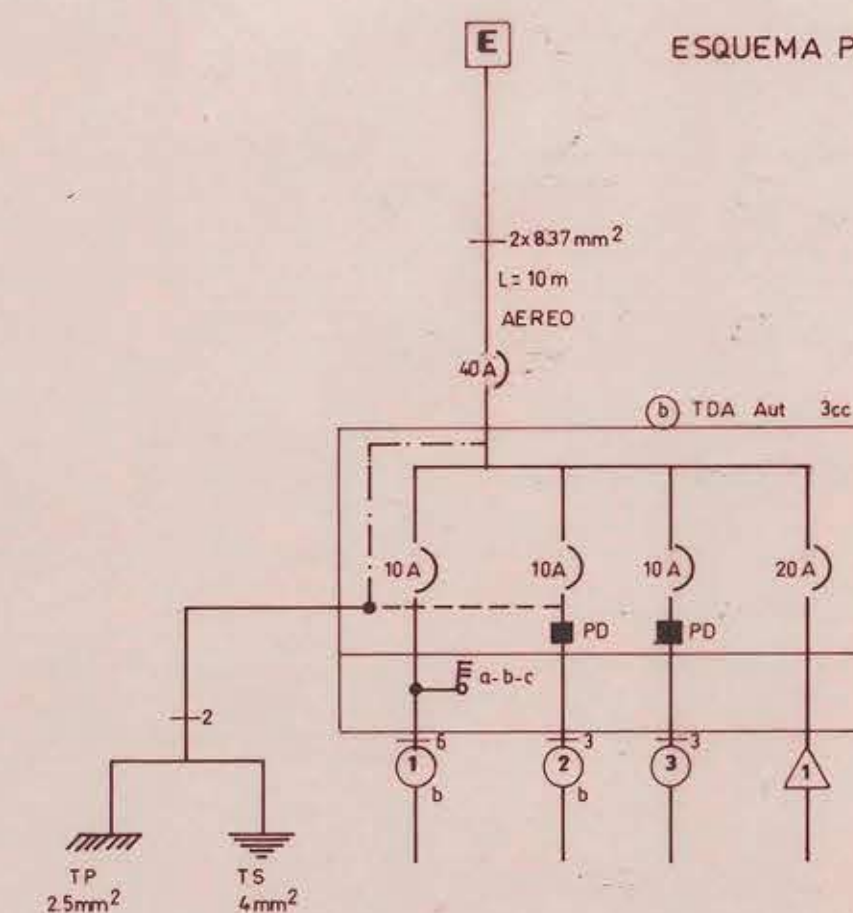
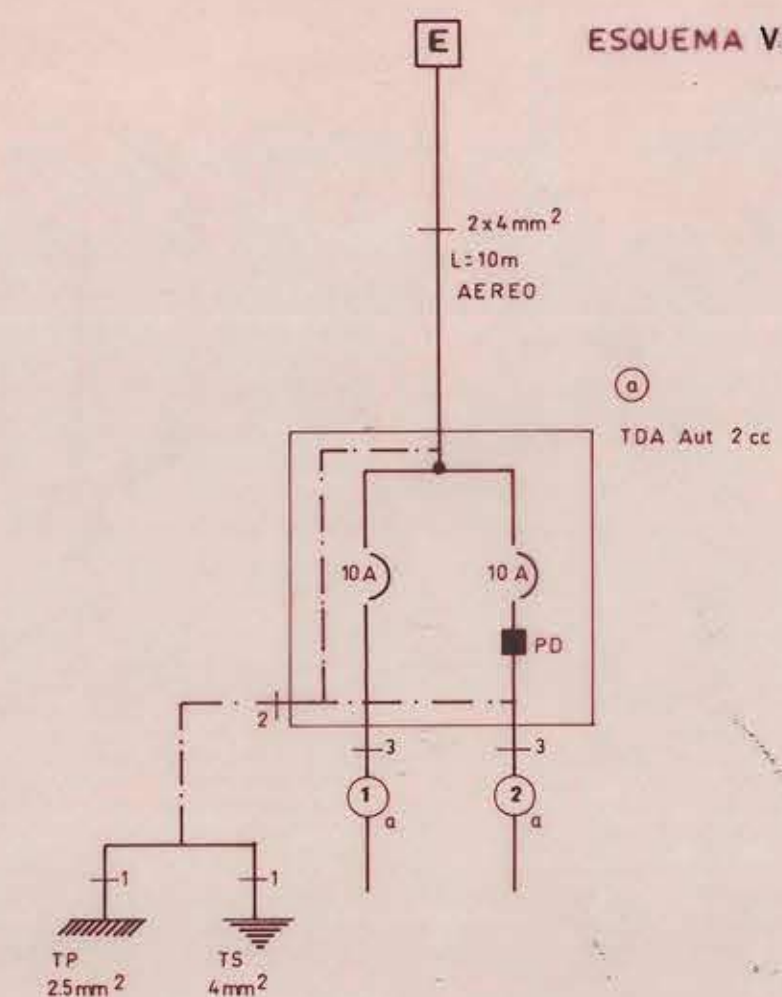


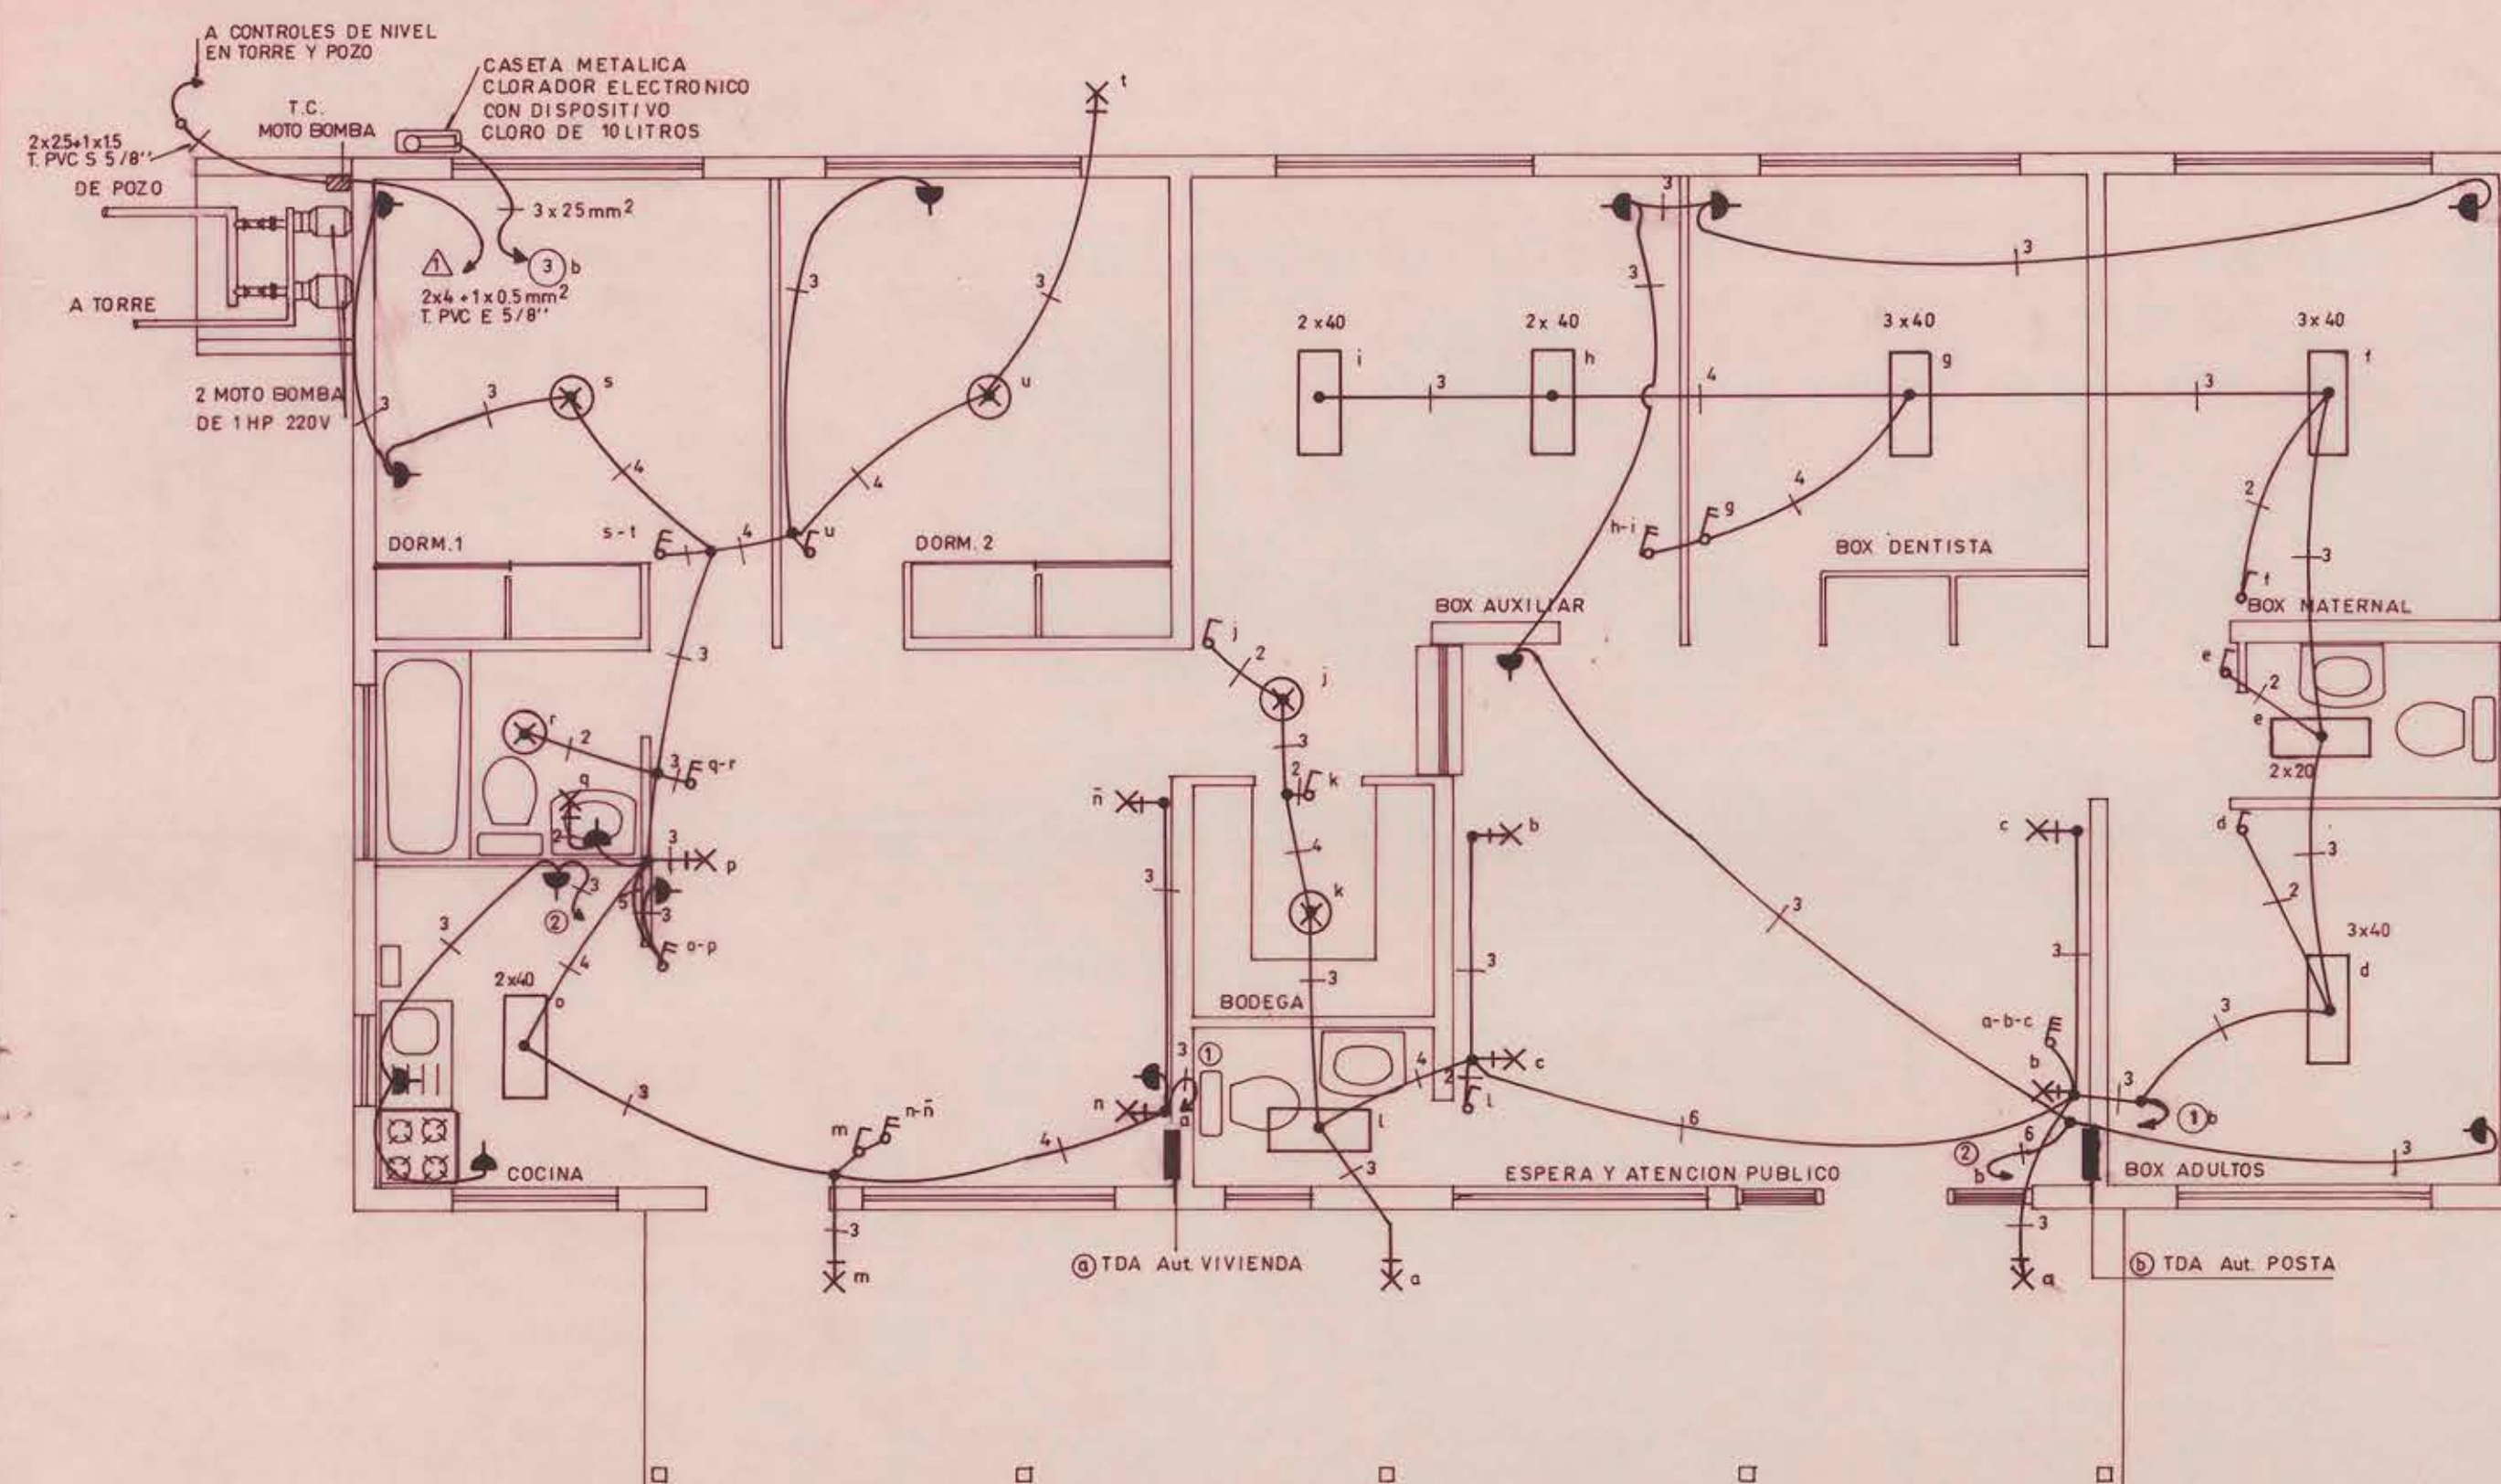

SERGIO RIVERA
CONSTRUCTORES CIVIL
DIRECCION DE AGRICULTURA
OFICINA REGIONAL VALPARAISO

CUADRO DE CARGAS DE ALUMBRADO														220V
TDA Nº	CTO Nº	PORT	TUBOS FLUORESCENTE			ENCH 100 w	TOTAL CENTR	POTEN Kw	FASE	PROTECCIONES		CANALIZACION		UBICACION
			2x 20 w	2x40 w	3x40 w					DIF	DISY	CONDmm ²	DUCTO g'	
TDA Aut 2cc	1a	9	—	1	—	6	15	1.60	F Y N	—	10A	3x15	PVCE 1/2"	INT. Y EXT. VIVIENDA
(a)	2	—	—	—	—	3	3	0.30	" "	2x25 A 30mA	10A	3x25mm	" "	INT. VIVIENDA
TOTAL	2	9	—	—	—	9	19	1.90 w	—	—	—	—	—	VIVIENDA

CUADRO DE CARGAS DE ALUMBRADO Y FUERZA														220 V	
TDA Nº	CTO Nº	PORT	CLOR	TUBOS FLUORESCENTES			ENCH 100 W	TOTAL CENTR	POTEN KW	FASE	PROTECCIONES		CANALIZACION		UBICACION
				1x20W	2x40 W	3x40 W					DIF	DISY	CONDmm ²	DUCTO g'	
TDA Aut 2cc (b)	1b	8	—	—	2	3	—	15	1.55	F Y N	—	10 A	3x15	PVCE 1/2"	INT. Y EXT. POSTA
	2b	—	—	—	—	—	5	5	0.50	" "	2x25 A 30mA	10A	3x25mm ²	" "	INT. POSTA
	3b	—	1	—	—	—	—	1	0.10	" "	" "	10 A	" "	" "	EXT. CLORADOR POSTA
	4	—	2	—	—	—	—	1	0.76	" "	—	20 A	25x4	" "	MOTO BOMBAS 2 HP
TOTAL	4	8	2	2	2	3	5	22	2.91 W	" "	—	—	—	—	POSTA

UBICACION

REG. SEG.

INST. ELECTRICA
POSTA RURAL EL TURCO
CARTAGENA

LAMINA DE
ESCALA FECHA
DIBUJO I.ORMENO L.

ACEPTACION DEL INTERESADO PROYECTISTA

NOMBRE DIRECCION COMUNA

NOMBRE DIRECCION COMUNA