




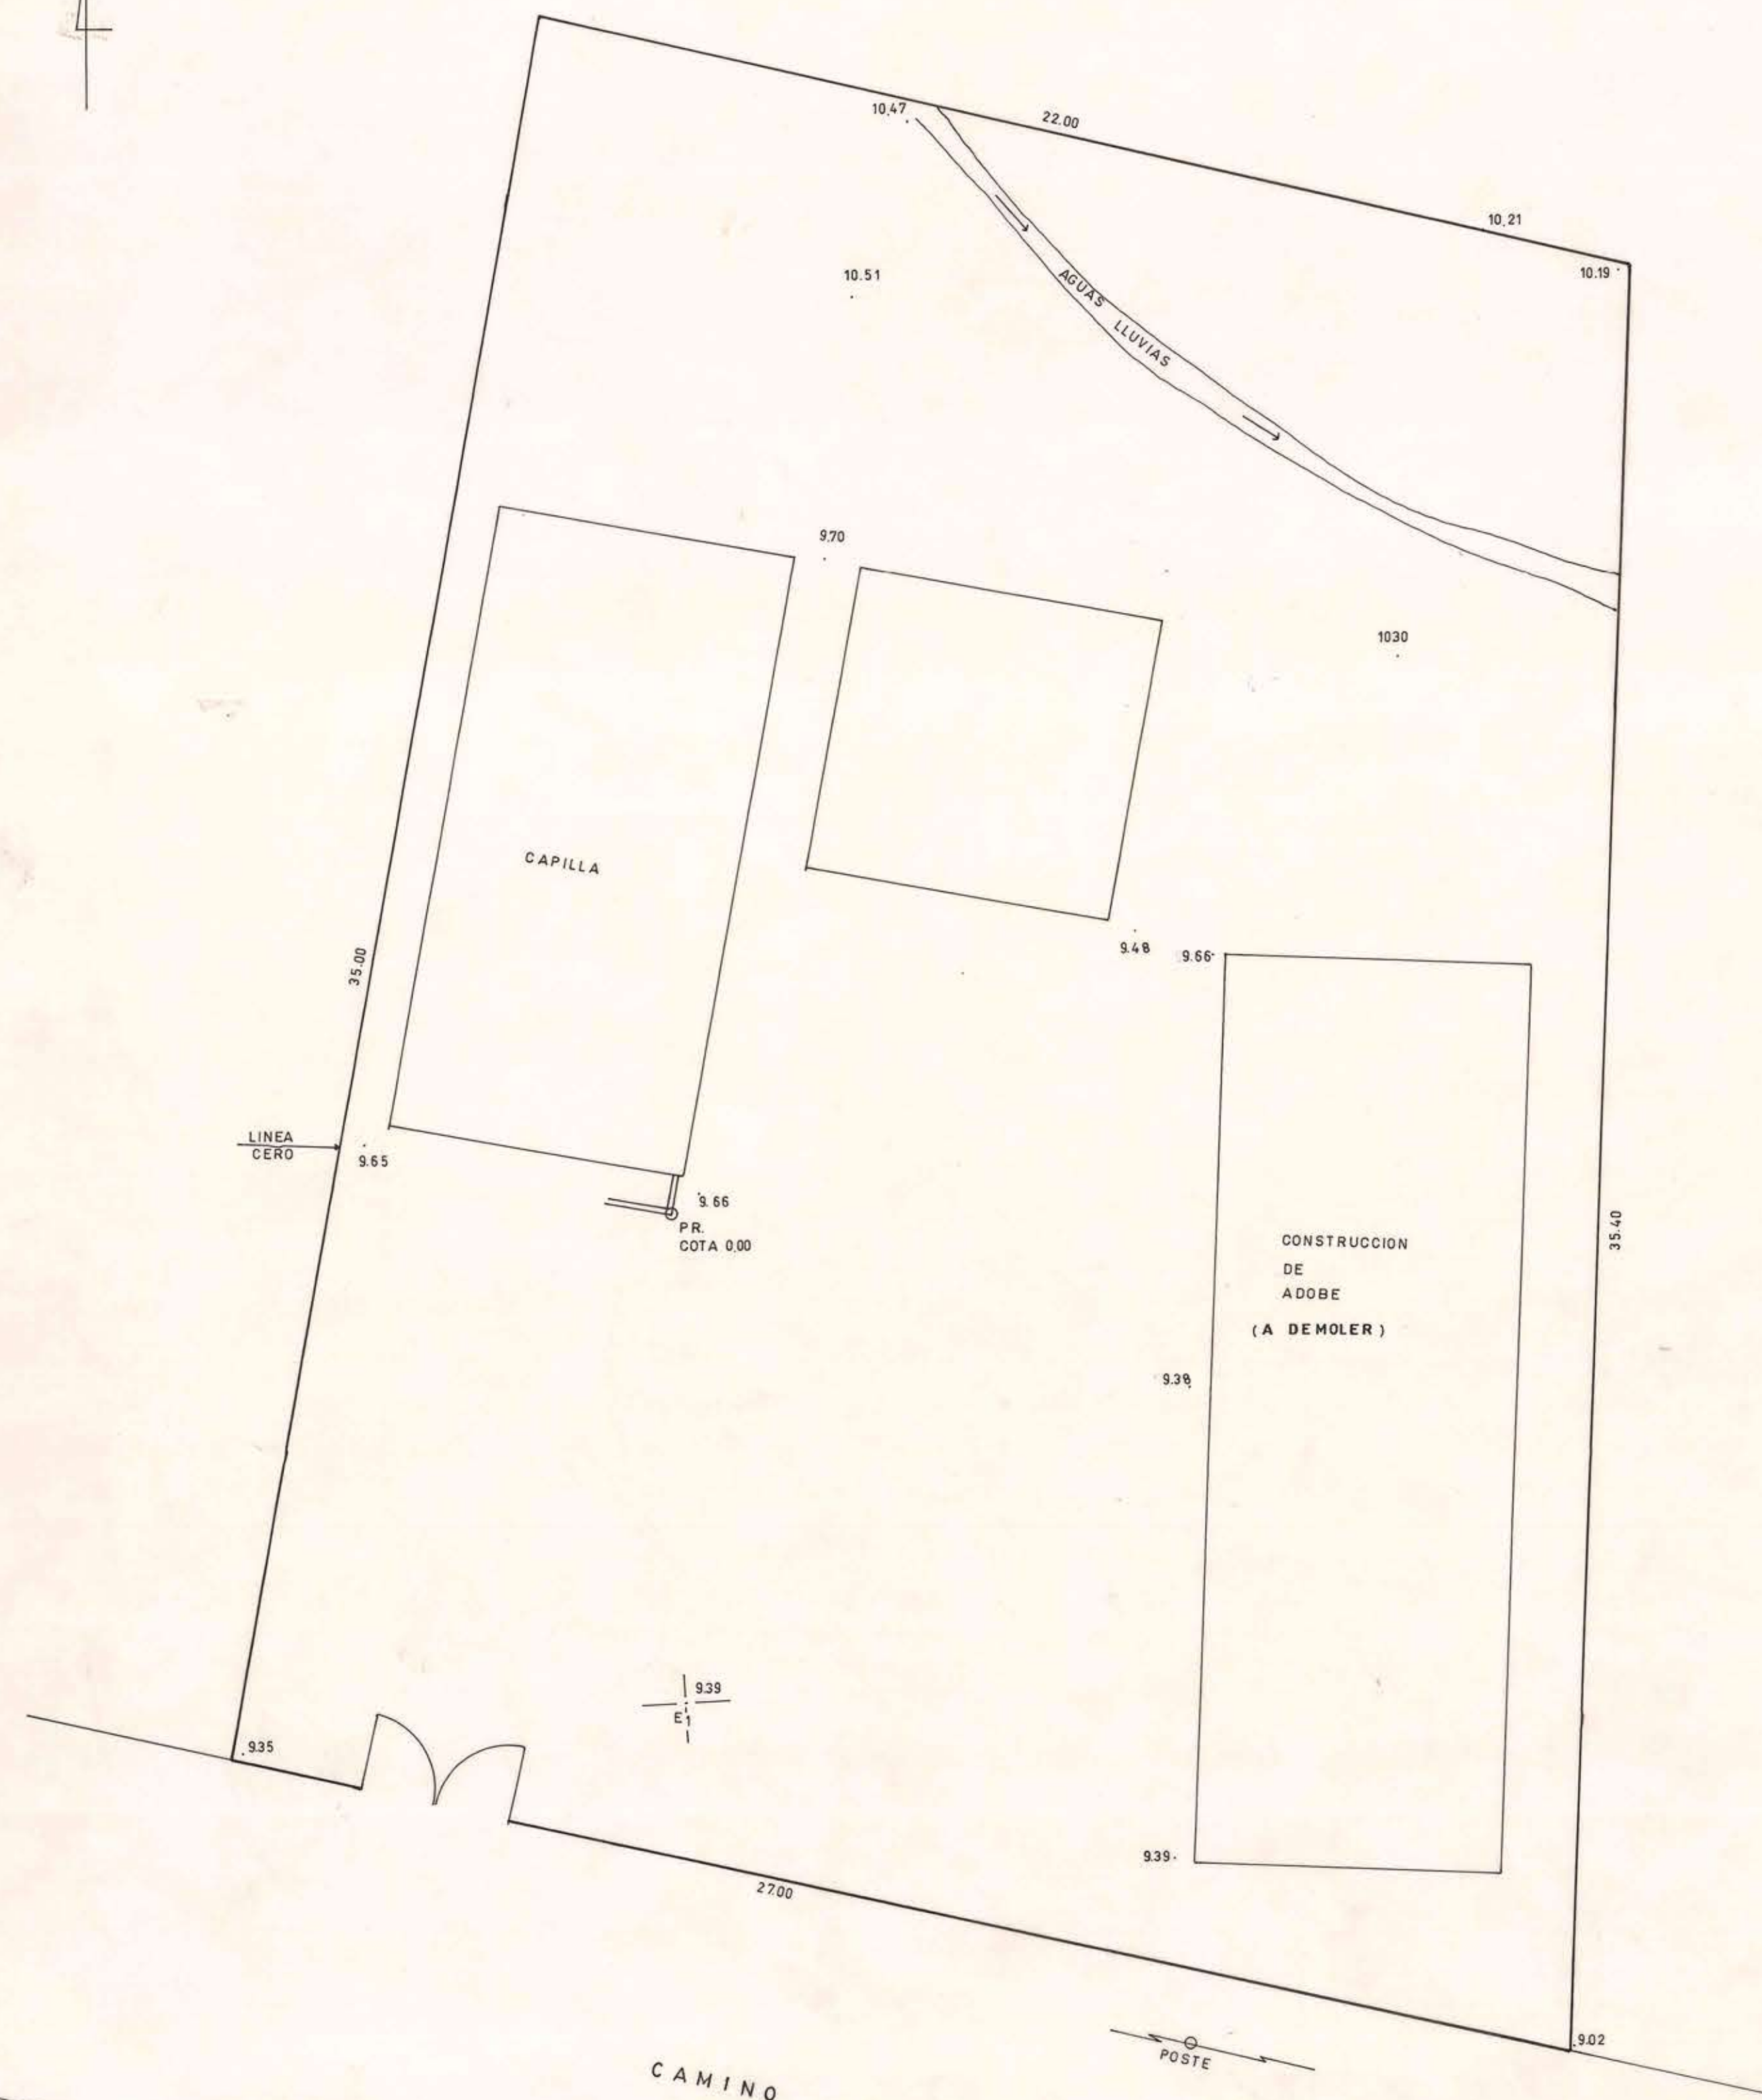

PLANO TOPOGRAFICO
ESC. 1:100

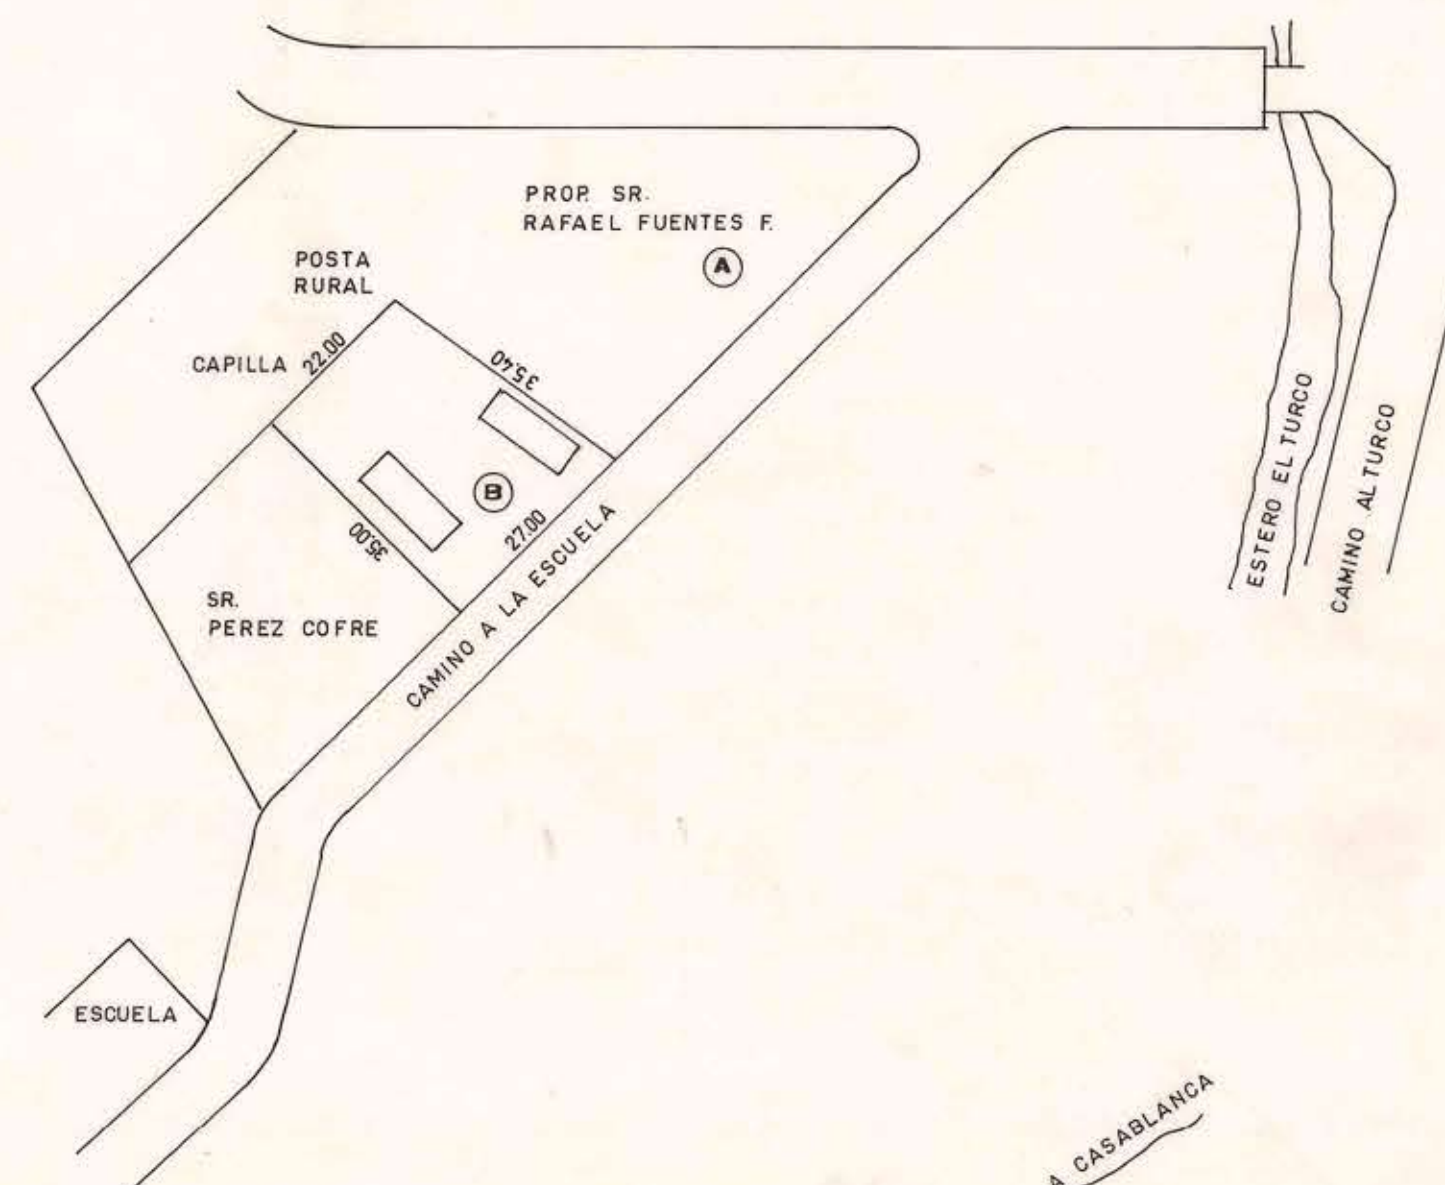

PLANO DE UBICACION

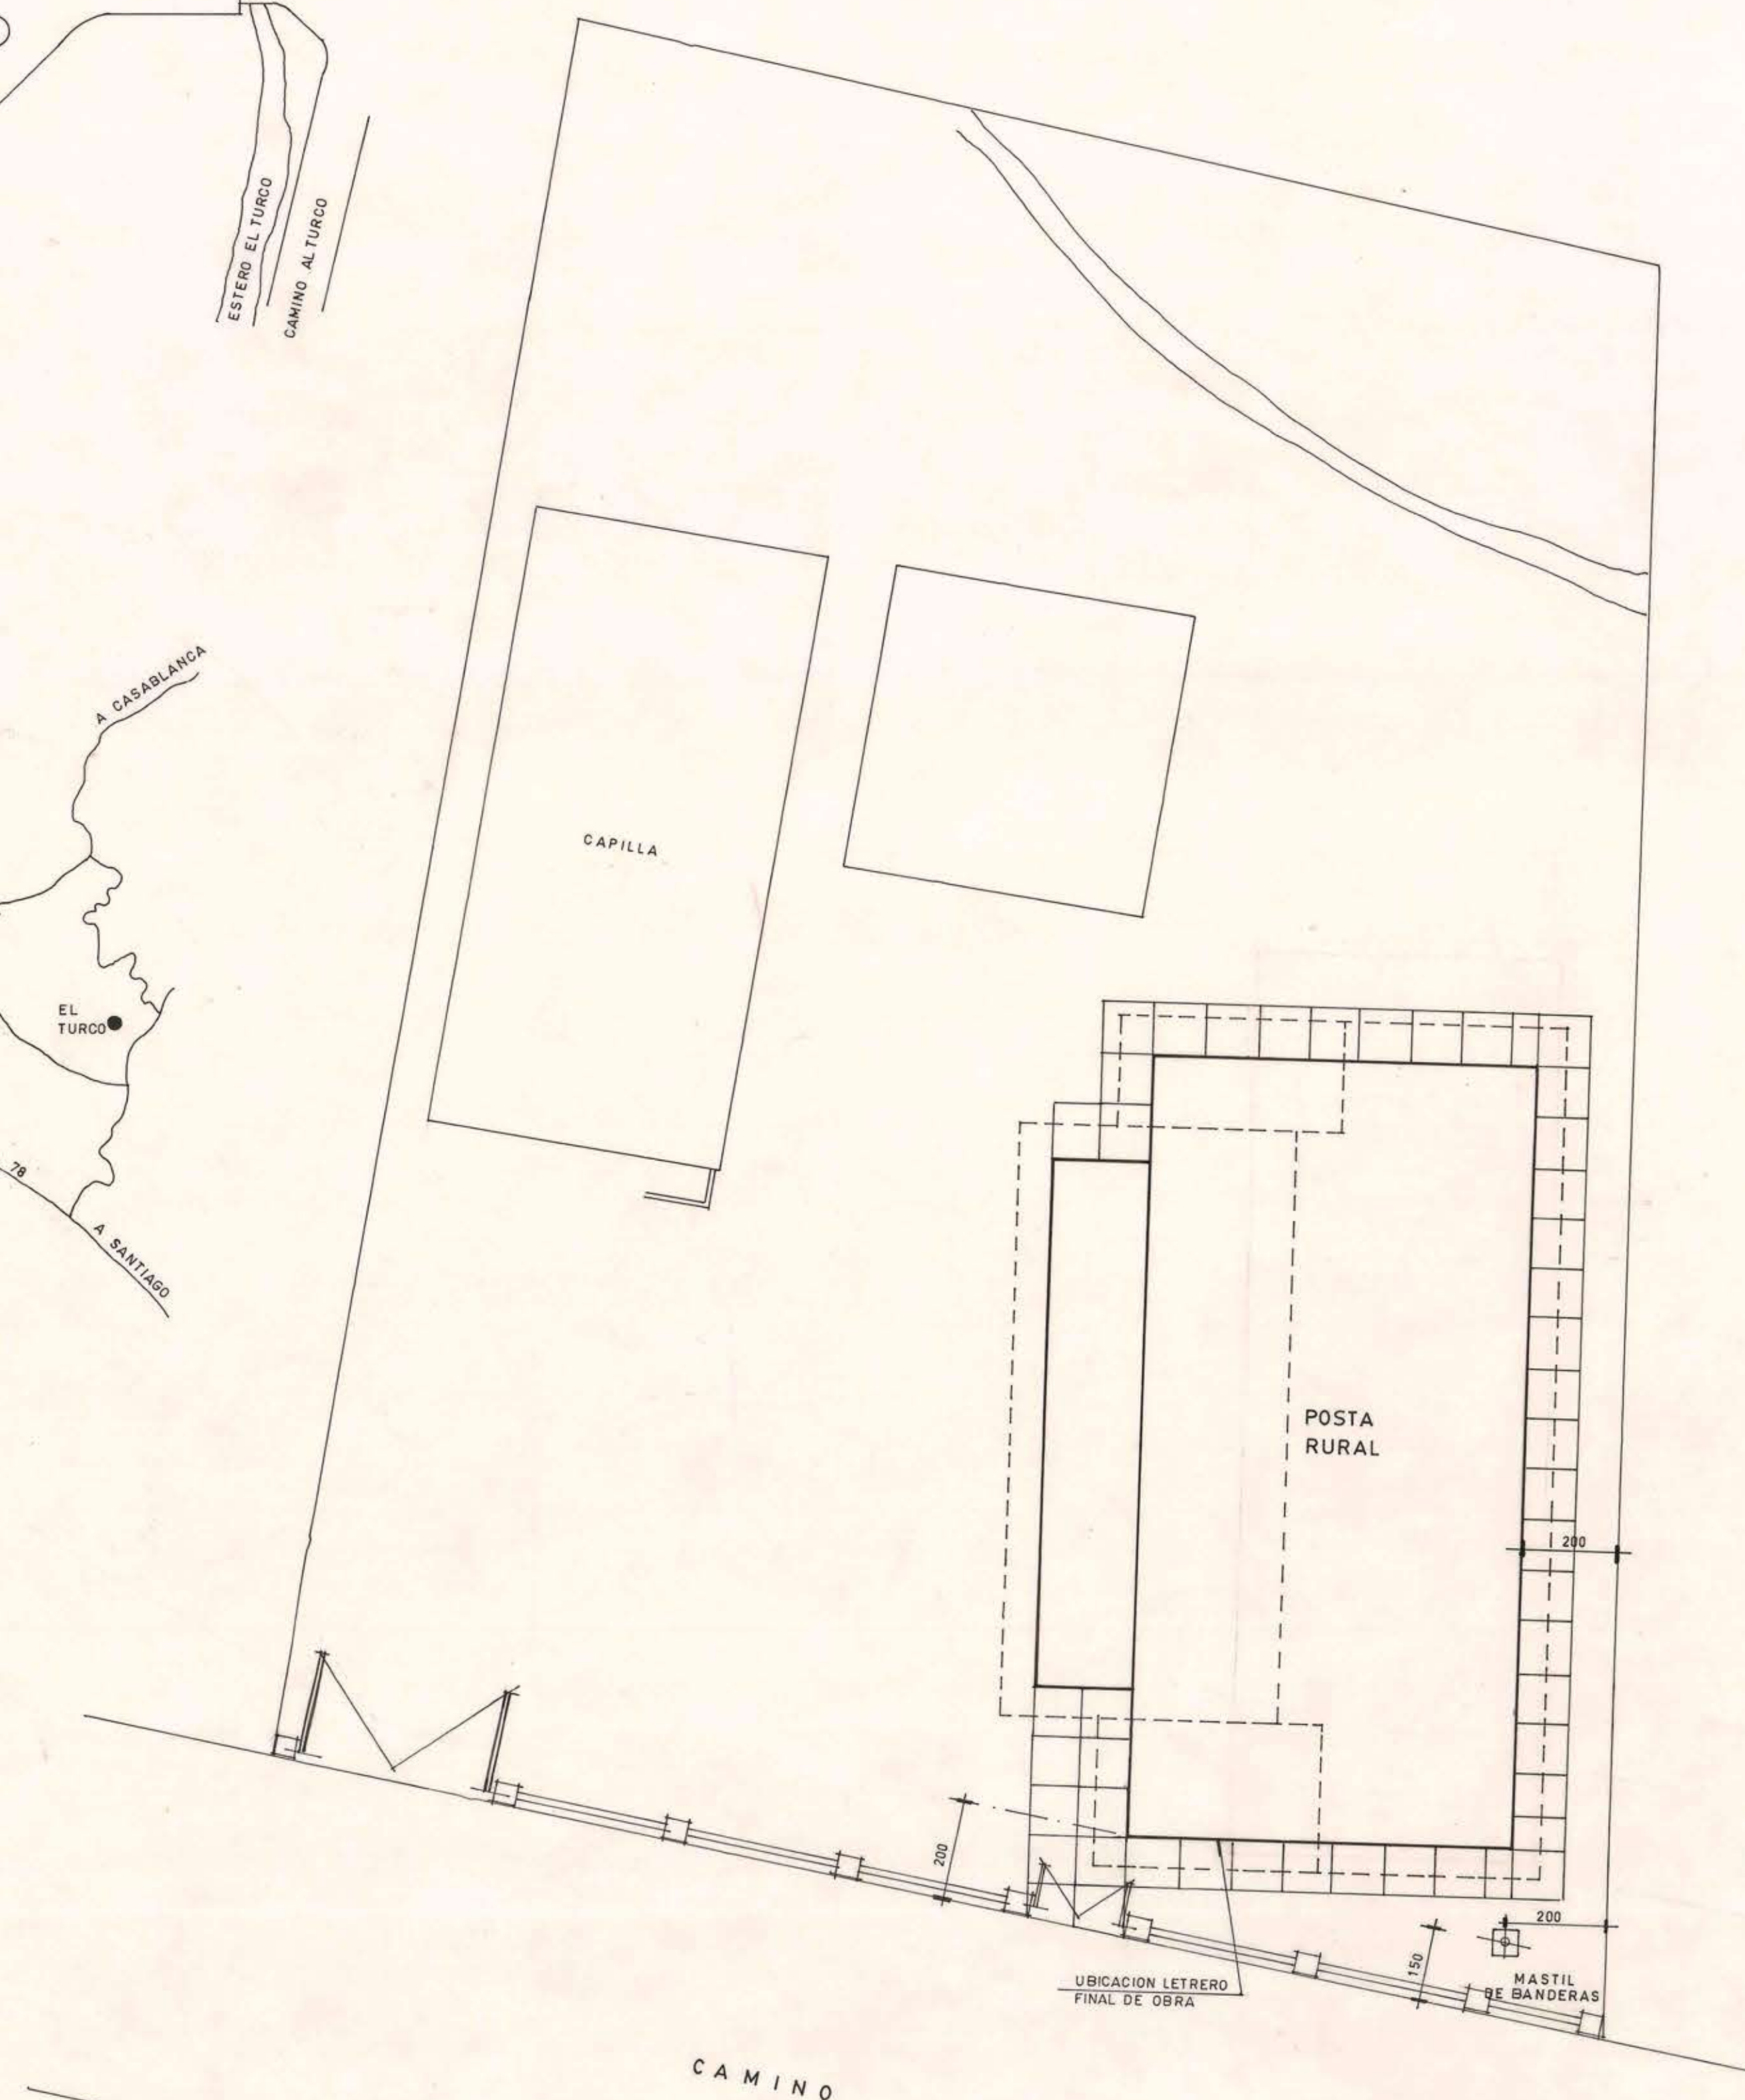

PLANO EMPLAZAMIENTO
ESC. 1:100

M.O.P. DIRECCION GENERAL DE OBRAS PUBLICAS DIRECCION DE ARQUITECTURA OF REGIONAL VALPARAISO			
OBRA UBICACION POSTA RURAL EL TURCO DE CARTAGENA	PLANO TOPOGRAFICO EMPLAZAMIENTO UBICACION	LAMINA	FECHA MARZO 93
DIRECTOR REGIONAL	UNIDAD DE PROYECTOS	ESCALA	INDICADAS
PATRICIO VALENZUELA H. ARQUITECTO	ARQTO. JEFE ARQTO. PROY. DIBUJANTE	DAVID GREEN D. CARLOS RODRIGUEZ O. I. ORMEÑO L.	FORMATO 110 x 70