

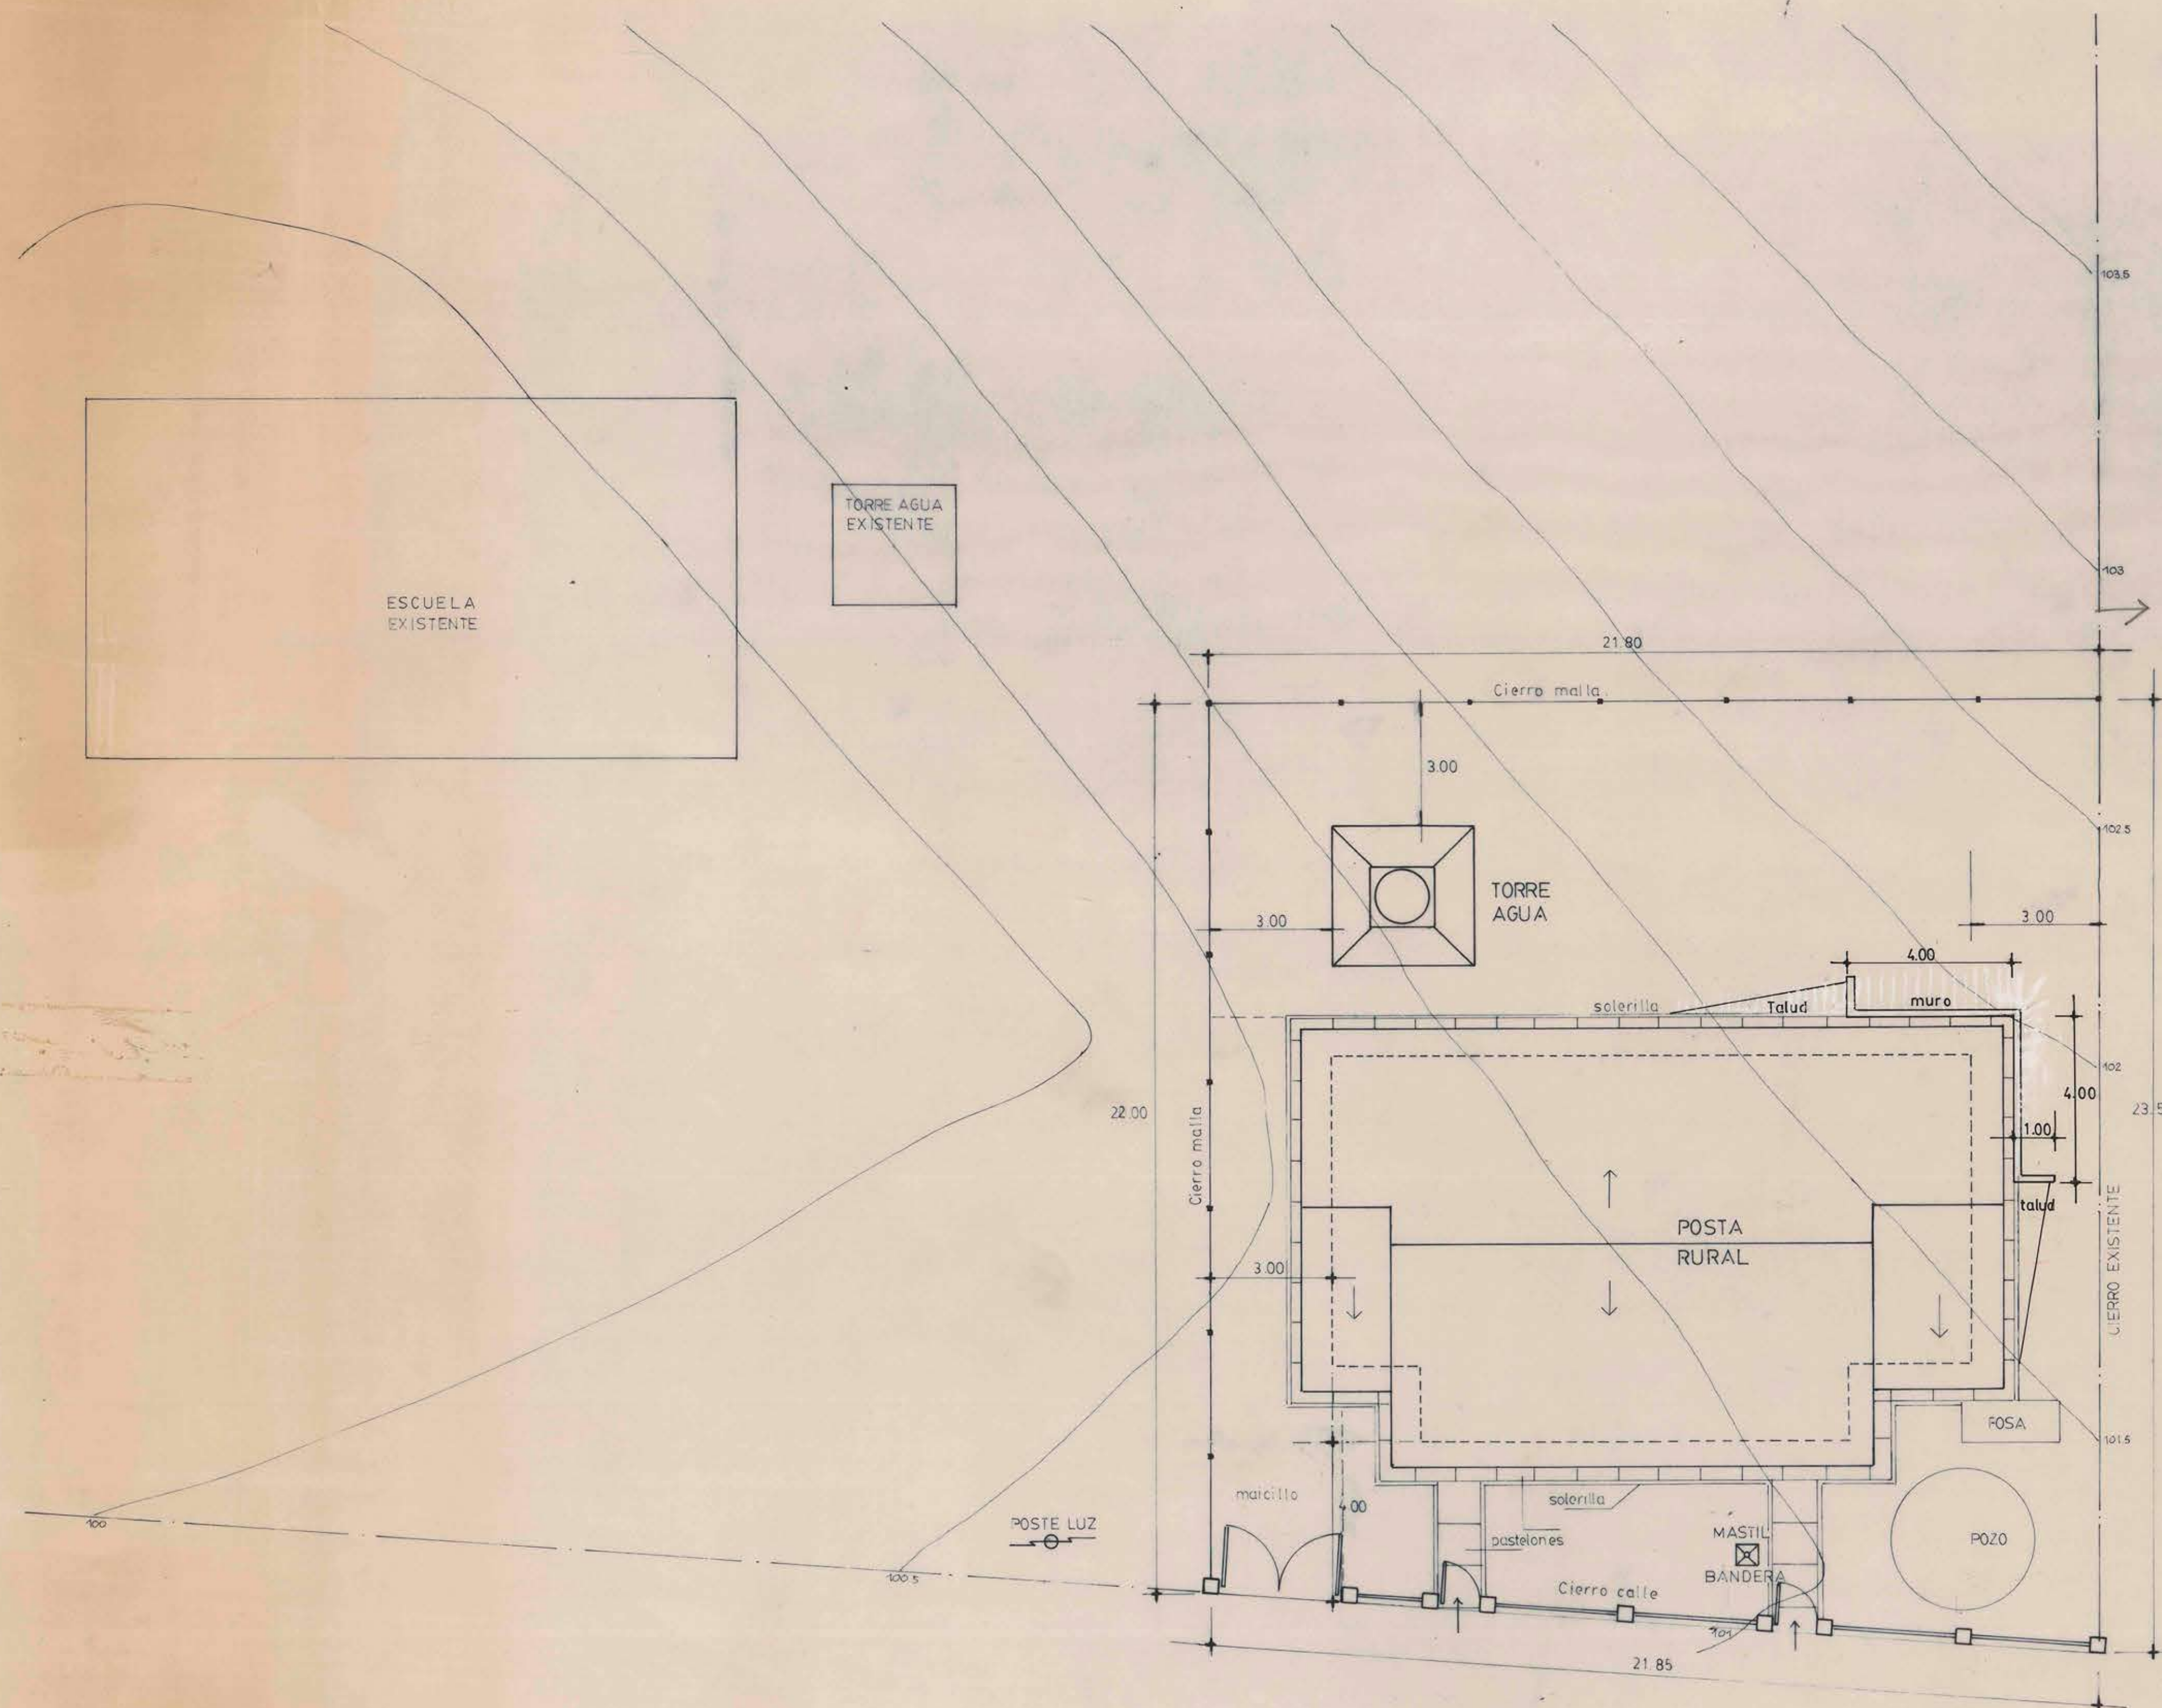


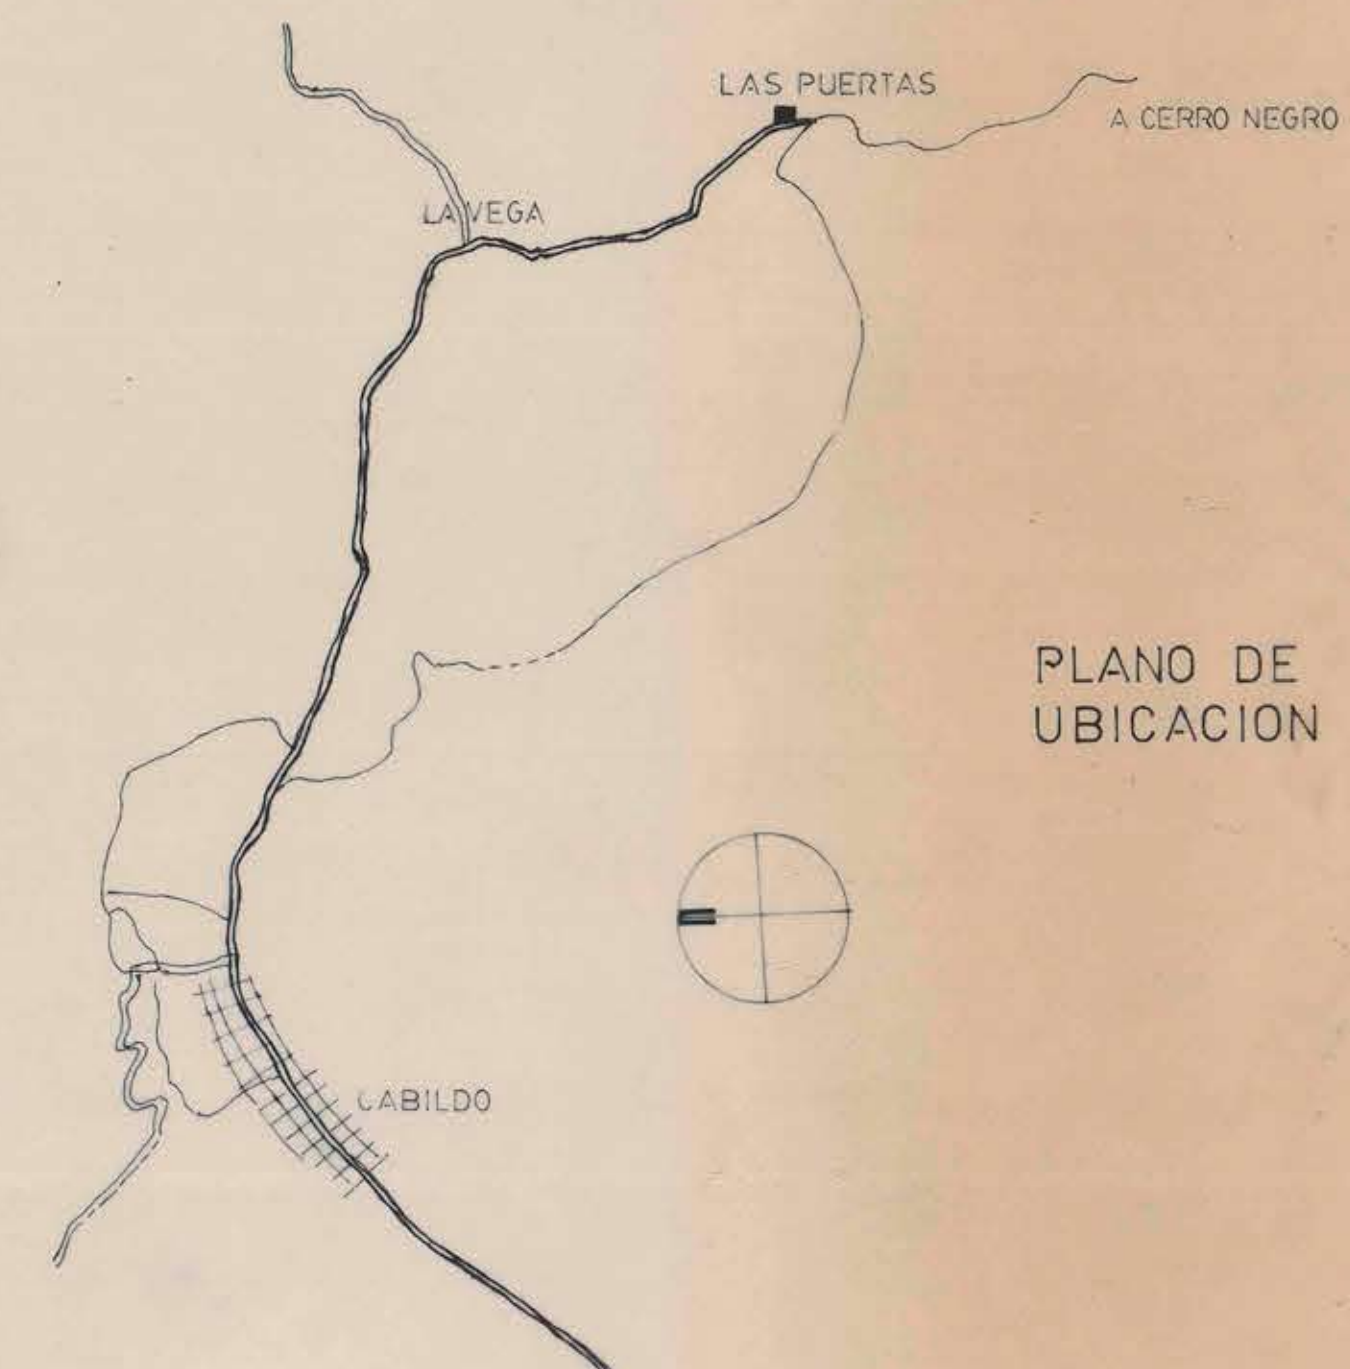

PLANO EMPLAZAMIENTO
ESC 1:100

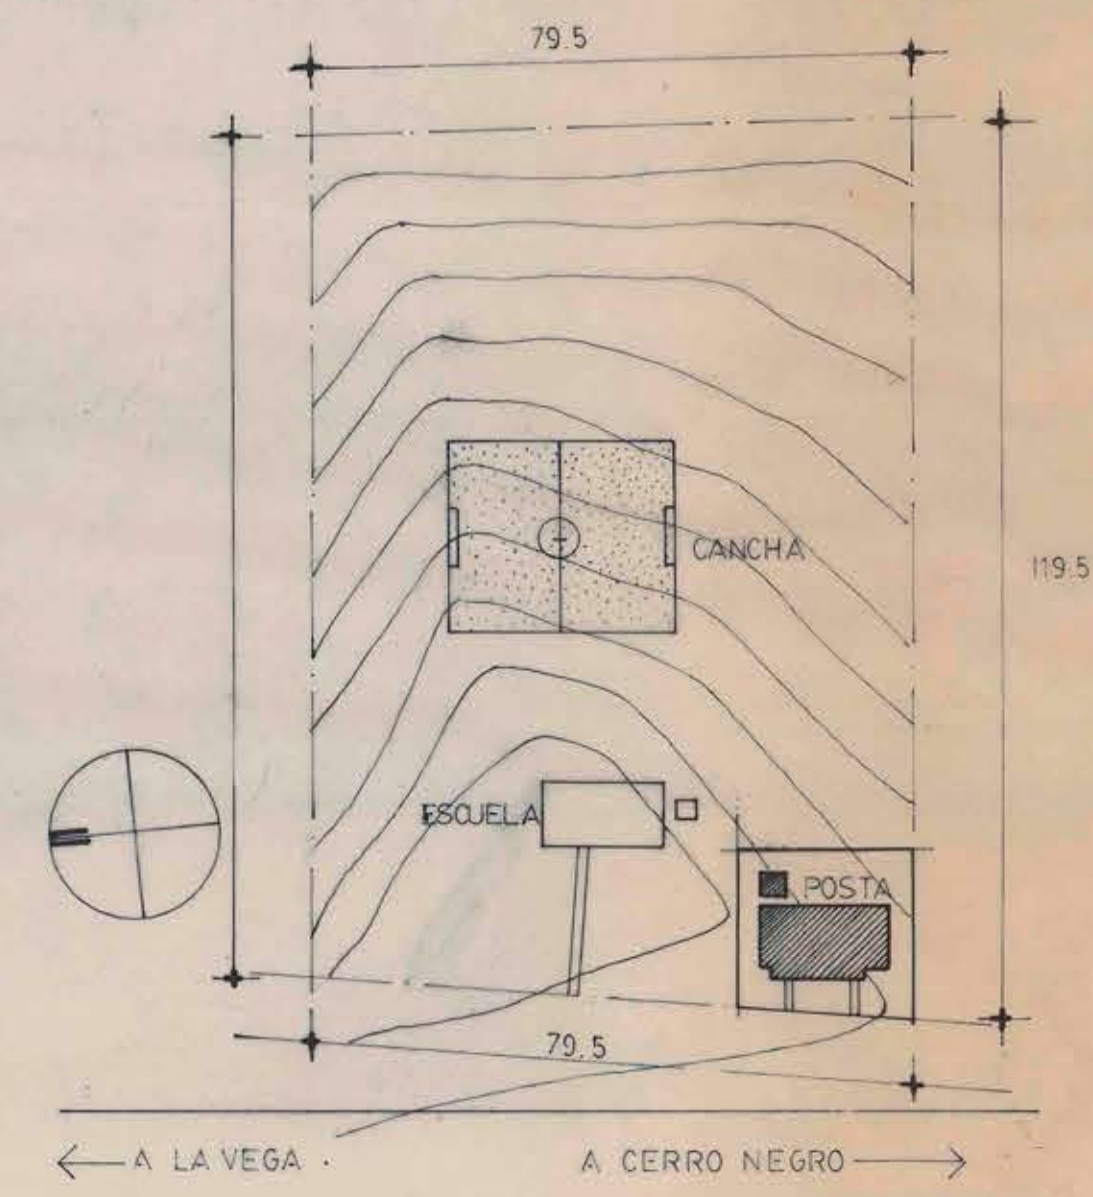

PLANO DE
UBICACION

CUADRO DE SUPERFICIES	
Posta	: 75.4 m²
Vivienda	: 46.2 m²
Terraza cubierta	: 23.2 m²
Total construido	: 144.8 m²
Terreno	: 446.0 m²

PROGRAMA DISEÑOS DE INGENIERIA CREDITO BID / 1993			
UNIDAD TECNICA SERPLAC SECRETARIA REGIONAL DE PLANIFICACION Y COORDINACION	ORGANISMO REVISOR M. O. P. DIRECCION GENERAL DE OBRAS PUBLICAS DIRECCION DE ARQUITECTURA OF. REG. VALPSO.	CONSTRUCCION POSTA DE SALUD RURAL LAS PUERTAS DE CABILDO BIP 20076363	
WALTER FRASER M. SECRETARIO REGIONAL	PATRICIO VALENZUELA H. DIRECTOR REGIONAL JEFE UNIDAD DE PROYECTOS: ARQUITECTO DAVID GREEN D. ARQUITECTO LAUTARO SARMIENTO B. ARQUITECTO CARLOS RODRIGUEZ O.	PLANO: UBICACION	LAMINA N°
		ESCALA 1:5, 1:10, 1:20	NOVIEMBRE DE 1993 JOSE IGNACIO MARTINEZ B. ARQUITECTO

1/7