
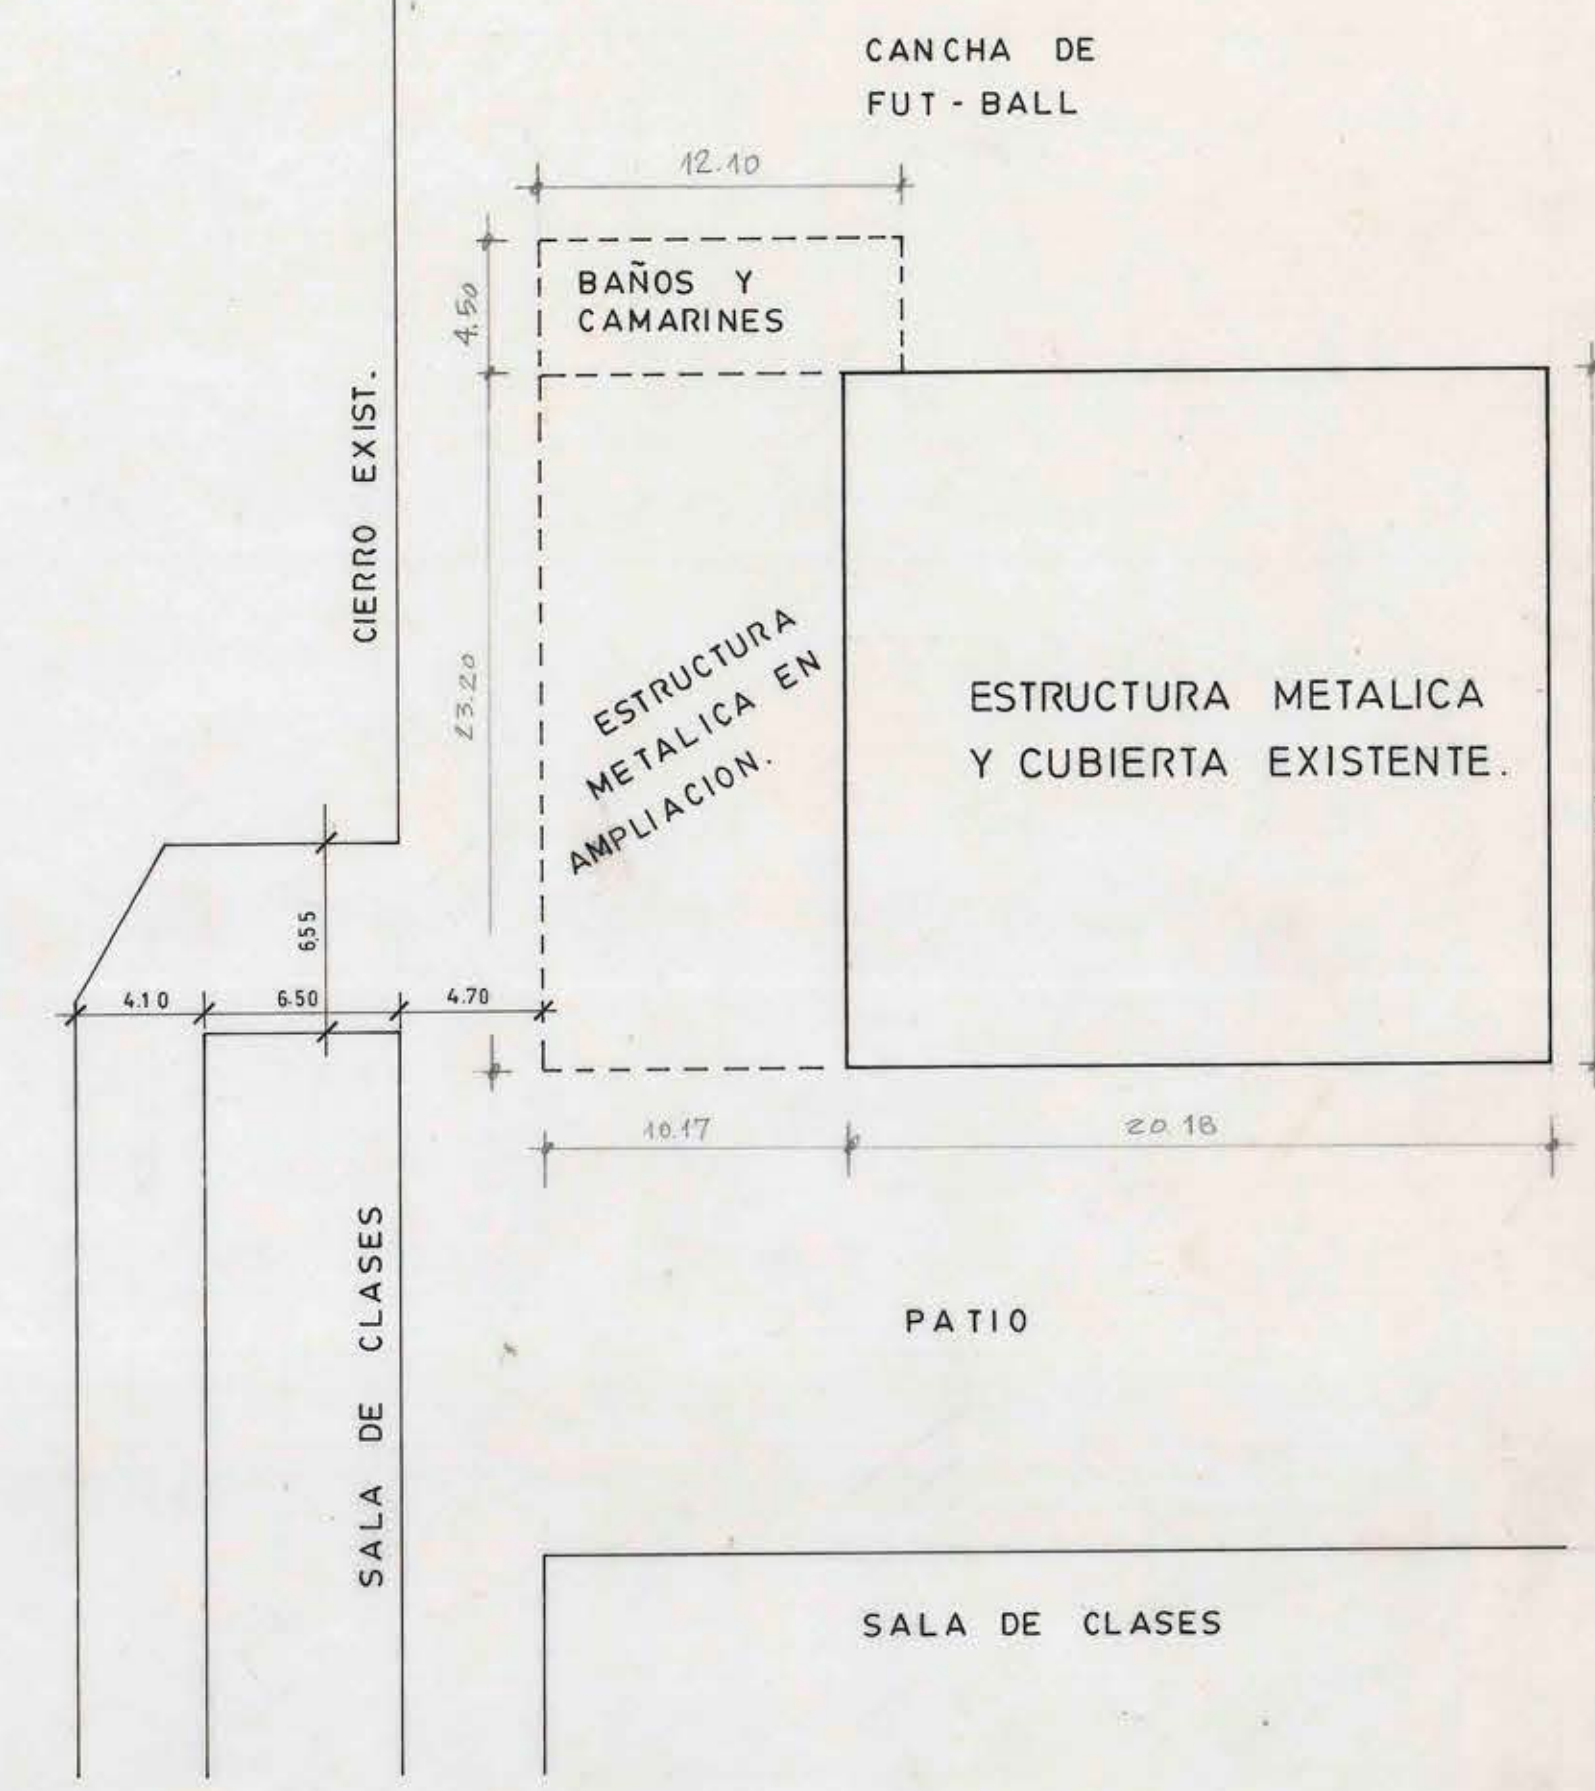
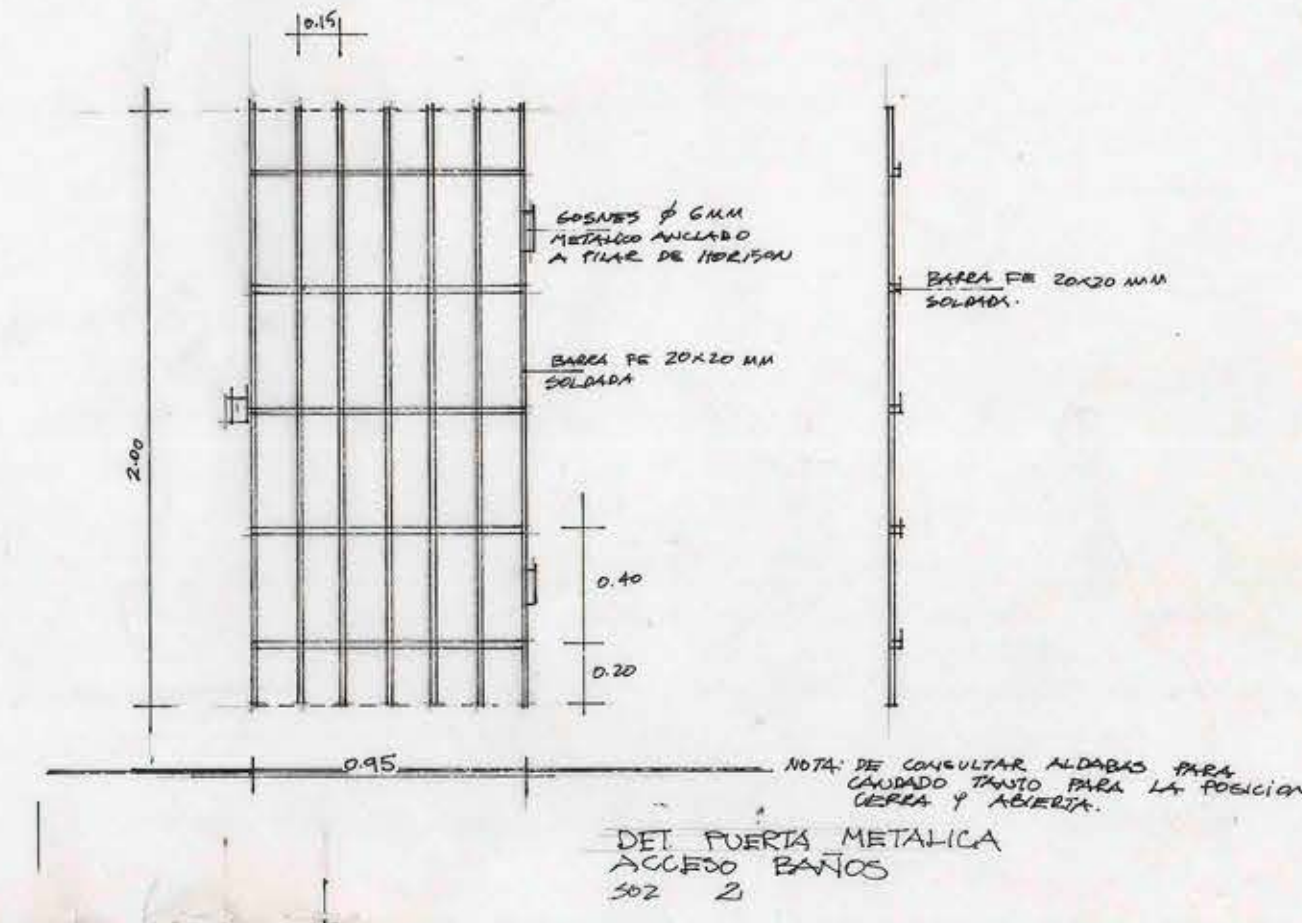


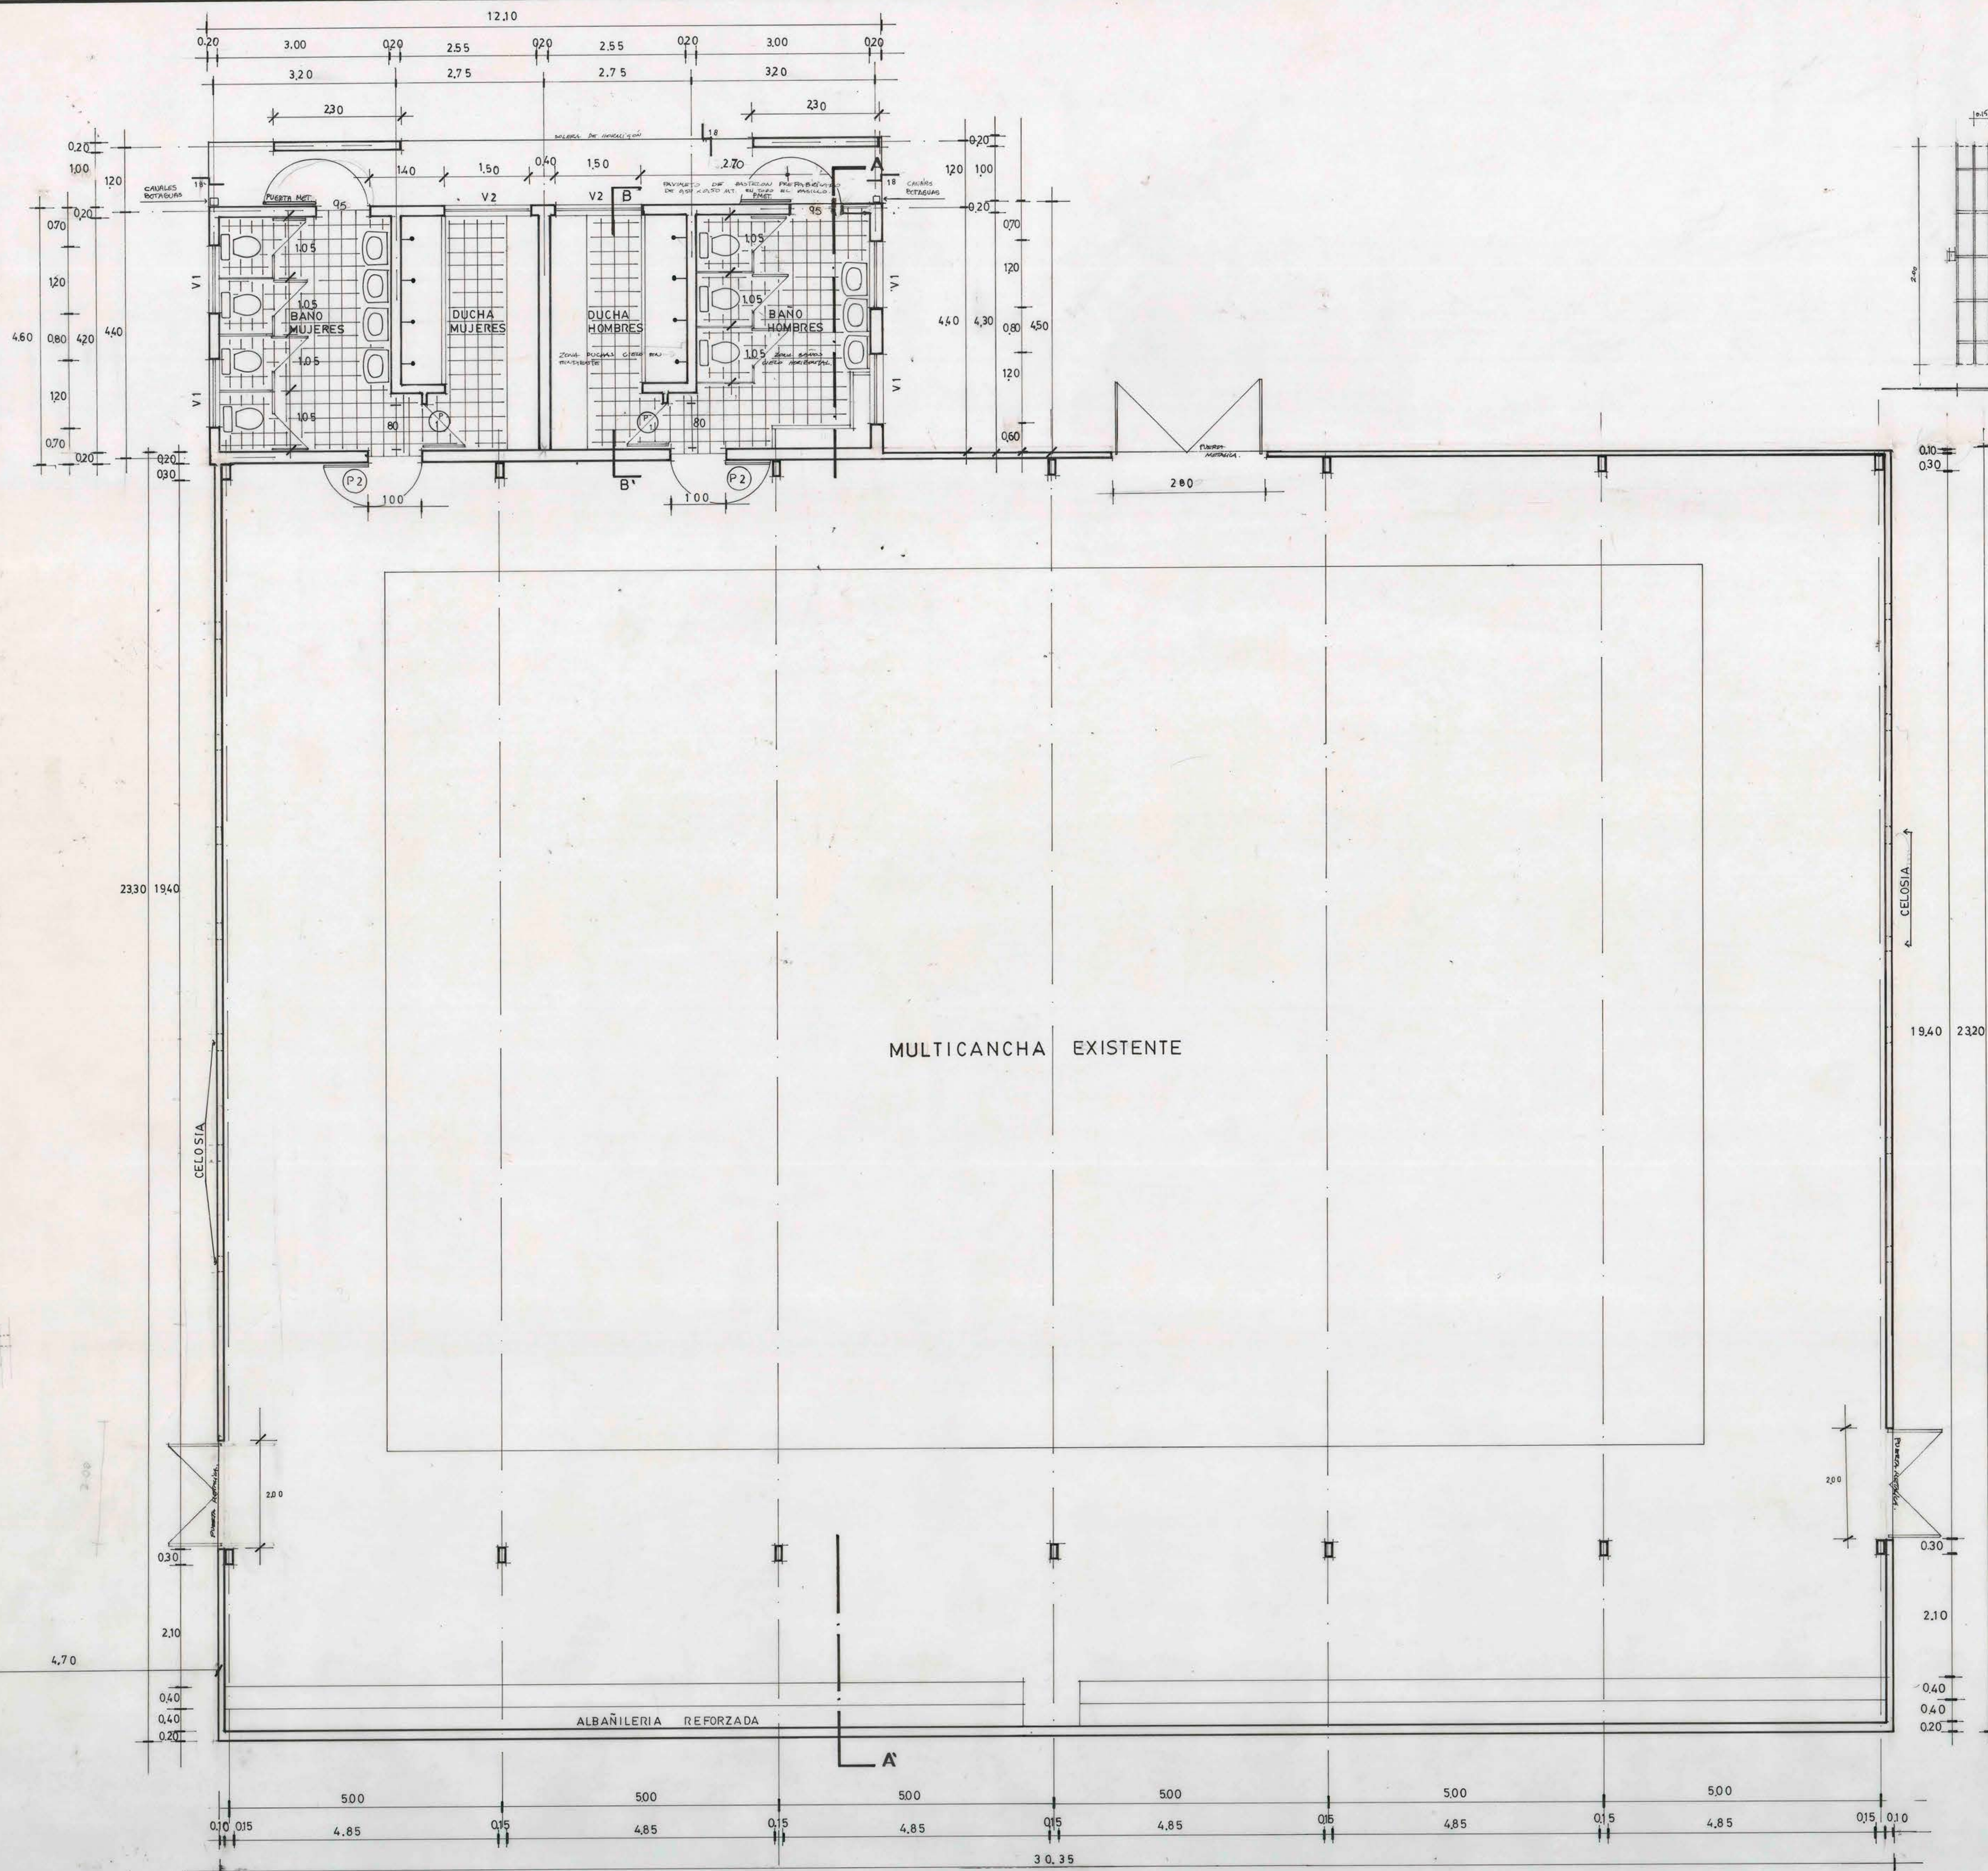

EMPLAZAMIENTO
ESC. 17250

SUPERFICIES:

ESTRUCTURA EXISTENTE:	468,18 m ²
AMPLIACION EST. METALICA:	285,94 m ²
AMPLIACION CAMARINES:	54,45 m ²
TOTAL AMPLIACION:	290,39 m²

M.O.P. DIRECCION GENERAL DE OBRAS PUBLICAS		
DIRECCION DE ARQUITECTURA OF. REGIONAL VALPARAISO		
OBRA: UBICACION TERMINACION GIMNASIO Y CAMARINES	PLANO: PLANTA Y EMPLAZAMIENTO	LAMINA Nº: 1
ESQUEMA: E 13 S. FELIPE	COMUNA: S. FELIPE	
DIRECTOR: REGIONAL	UNIDADES PROYECTOS: ARQTO. DAVID GREEN D. ARQTO. PROY. JOSE GONZALEZ C.	SUPERFICIE: 290,39 m²
		FECHA: ENE 1992
		ESCALA: 1/50
		FORMATO:
PATRICIO VALENZUELA V. ARQTO.	DIBUJO: WALDO MUÑOZ E.	

PLANTA
ESC. 1/50