


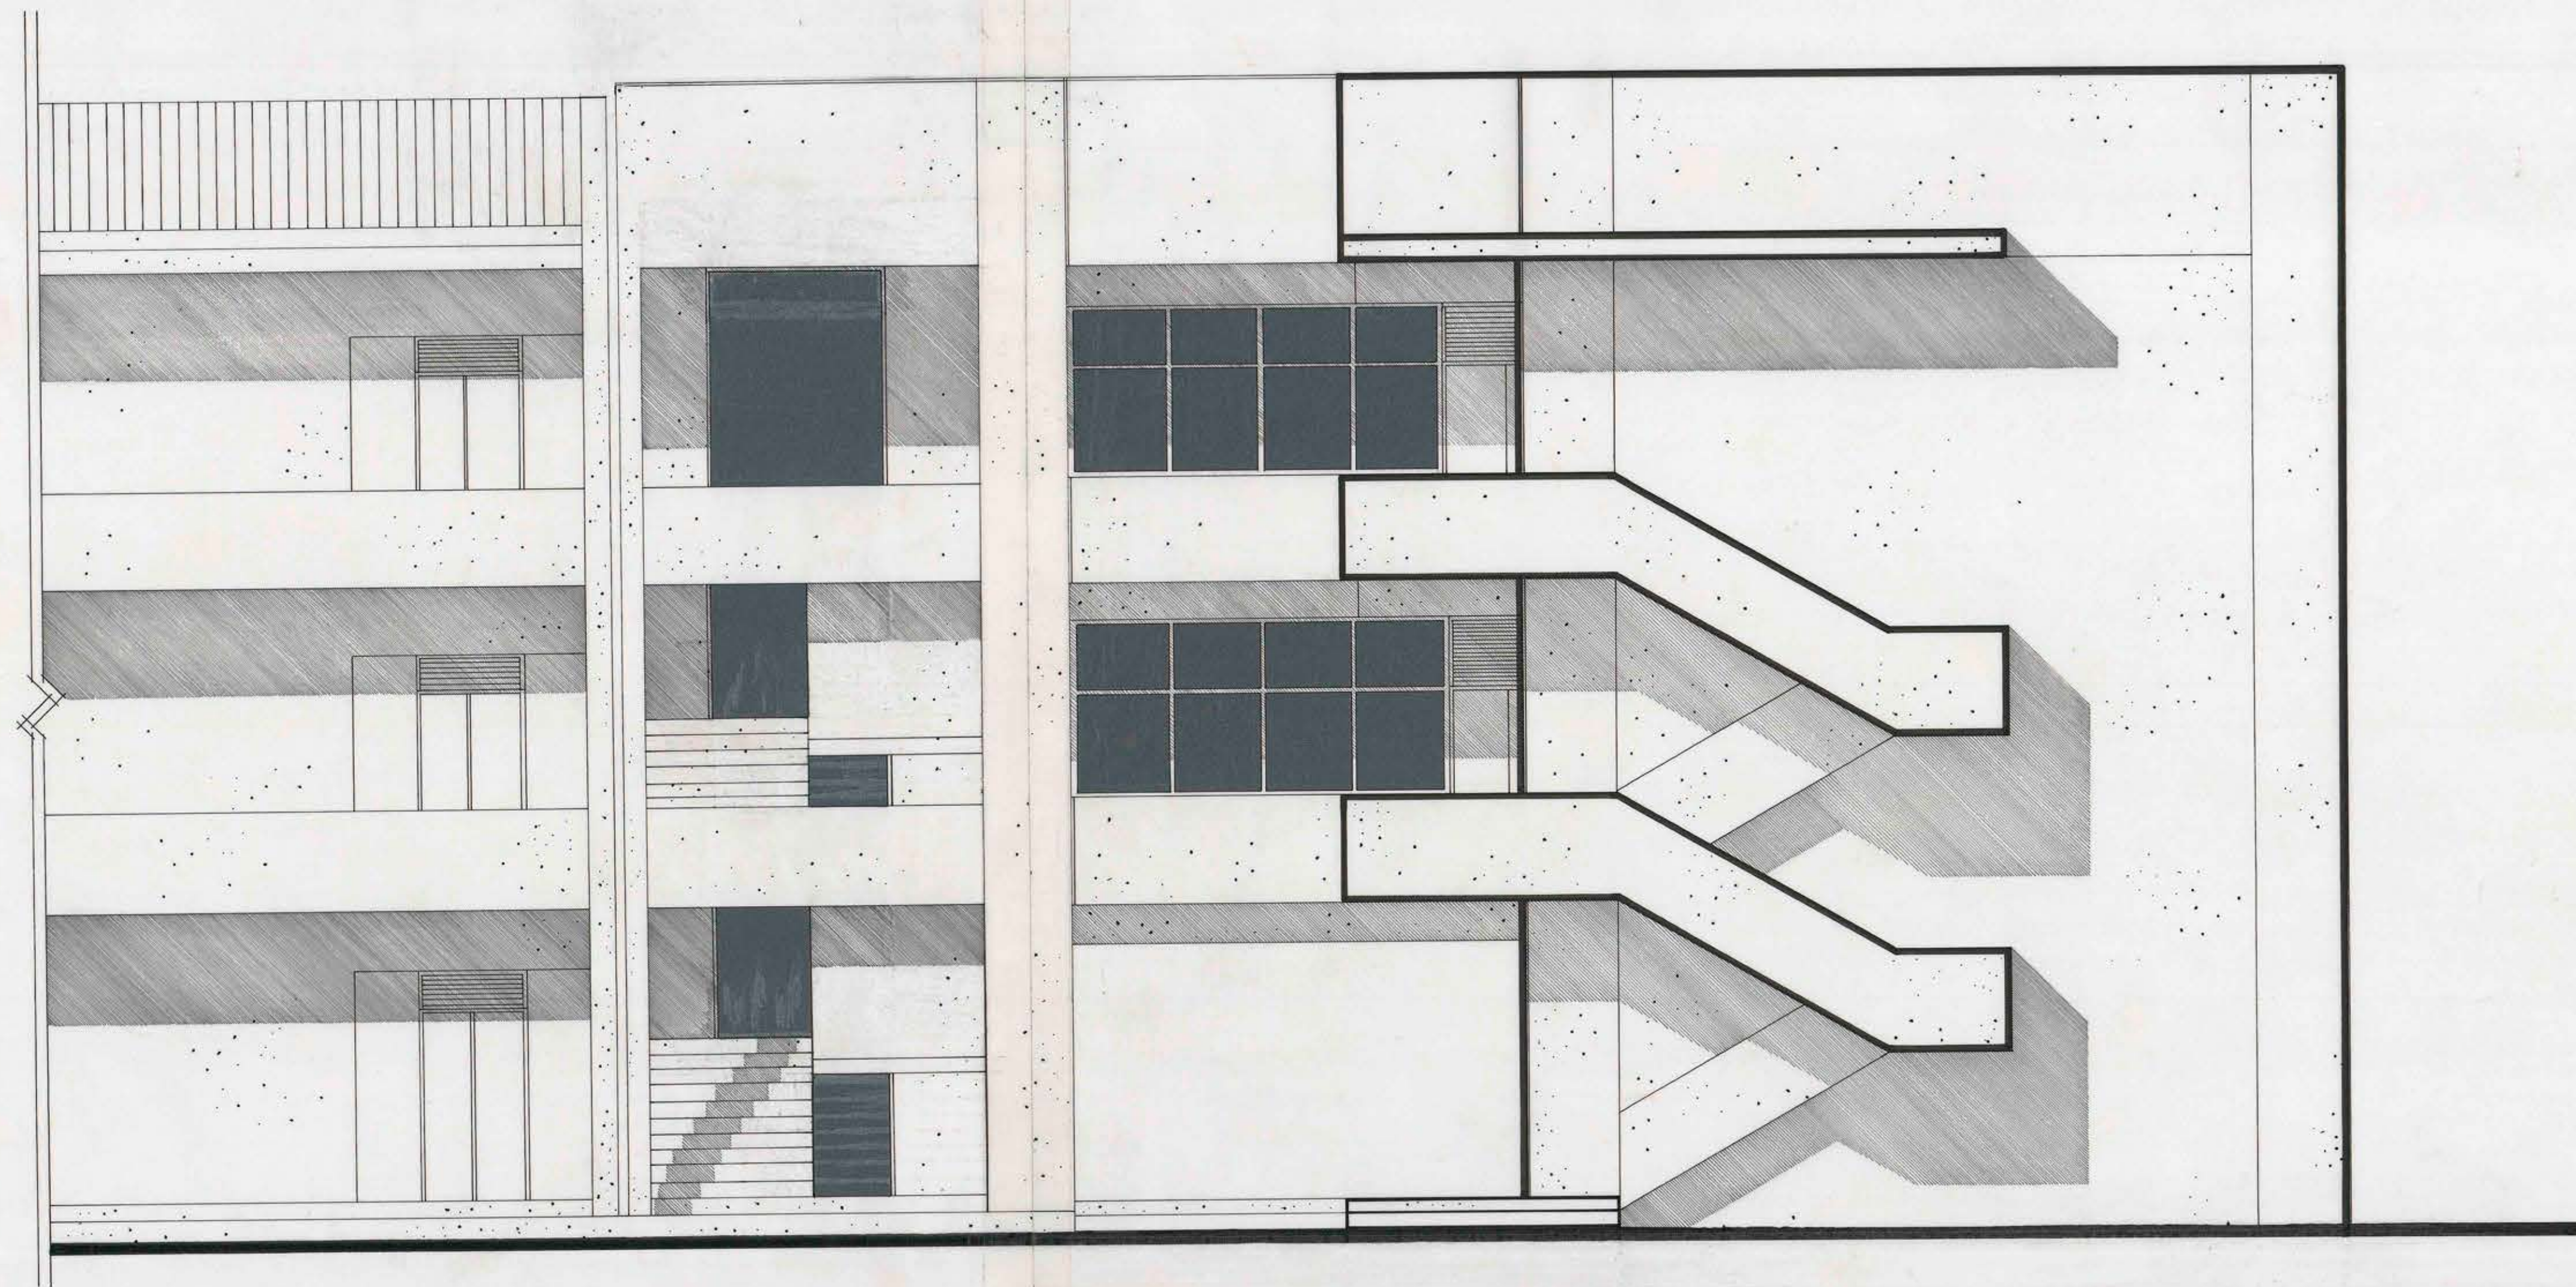

ELEVACION SUR
escala 1: 50

PROGRAMA DISEÑOS DE INGENIERIA CREDITO BID / 1992			
SERPLAC	M.O.P.	HABILITACION LICEO GUILLERMO RIVERA, VIÑA DEL MAR BIP N° 20056352	
		DIBUJO : A. VALDEBENITO B.	
		CONTENIDO LAMINA : ELEVACION SUR	N° LAMINA
		ESCALA : 1 : 50	FECHA : DICIEMBRE 1992
		CARLOS LENIZ E. CONSULTOR	MIGUEL A. OVIEDO P. ARQUITECTO
		09/34	