


PLANTA

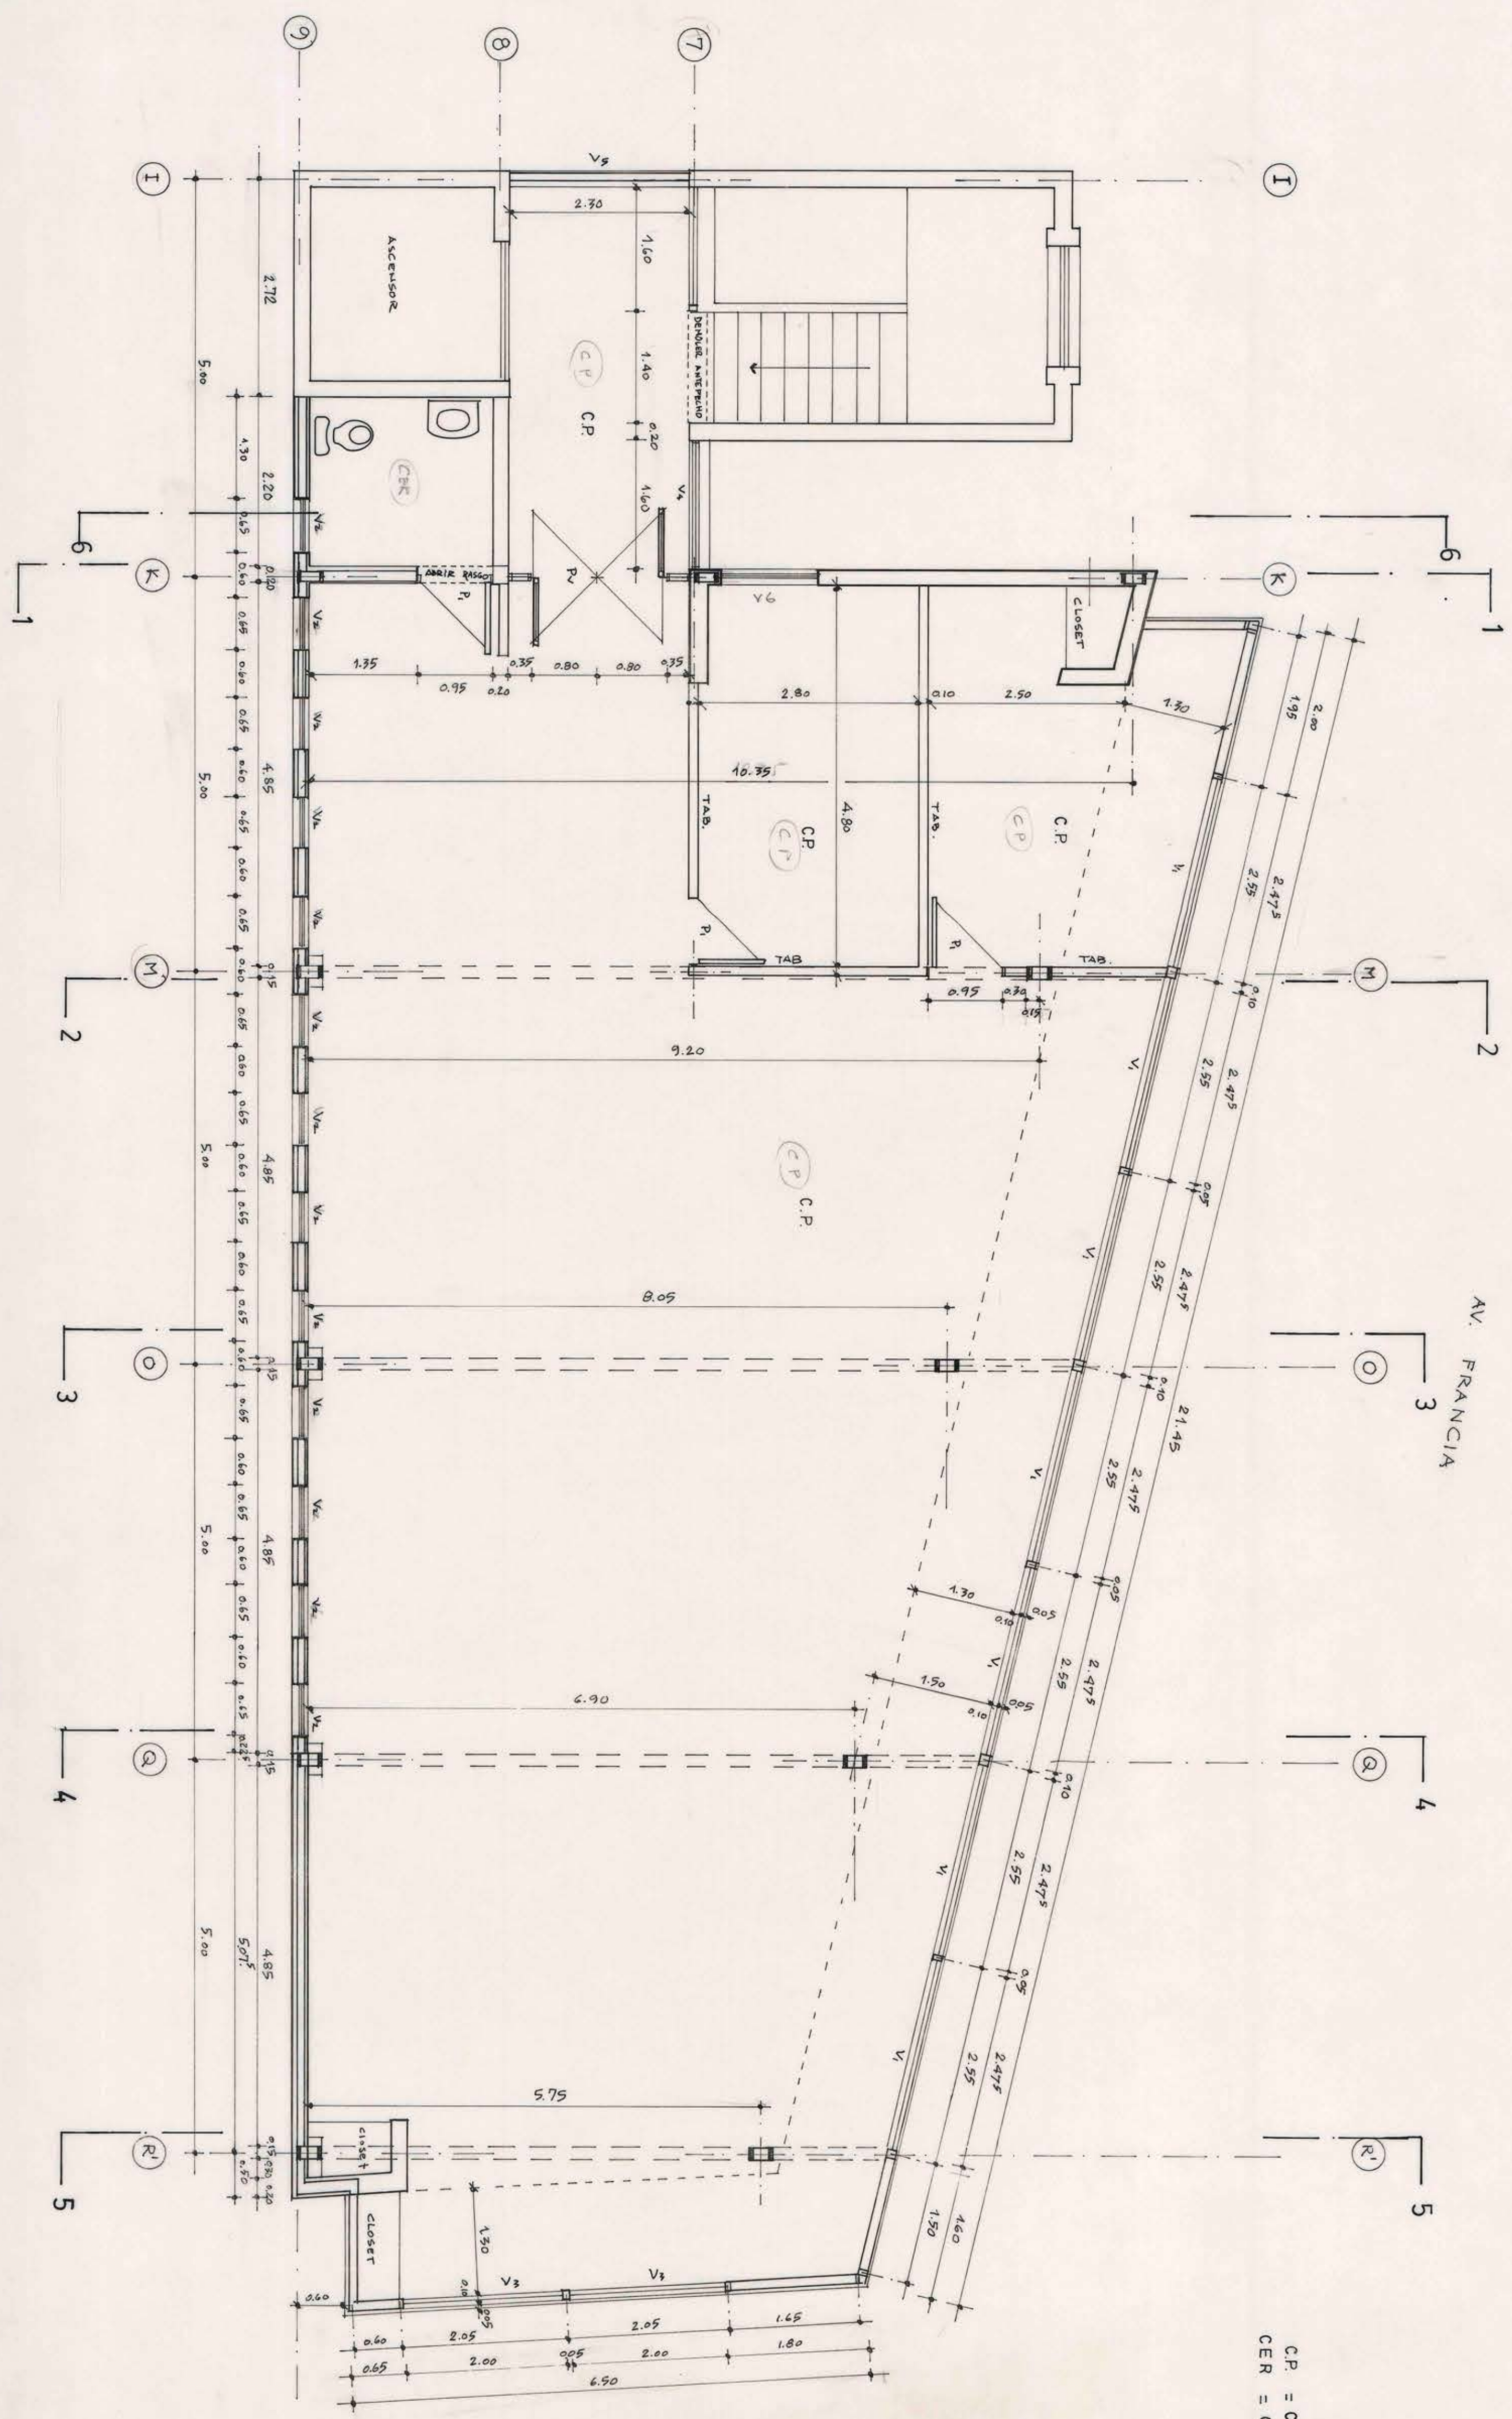

AV. BRASIL

C.P. = CUBRE PISO
CER = CERAMICA CORDILLERA 20X20

	PROYECTISTA		OBRA AMPLIACION INSTITUTO DE REHABILITACION INFANTIL		LAMINA
	AROTO, D. GREEN D.		PLANO PLANTA		1
	DIB. R. ROMERO U.				
D.	A.	DIR REGIONAL	JEFE U. PROY.	ESCALA 1:50	FECHA JUNIO -1995
		AROTO, P. VALENZUELA	AROTO, D. GREEN D.		