


ESMERALDA

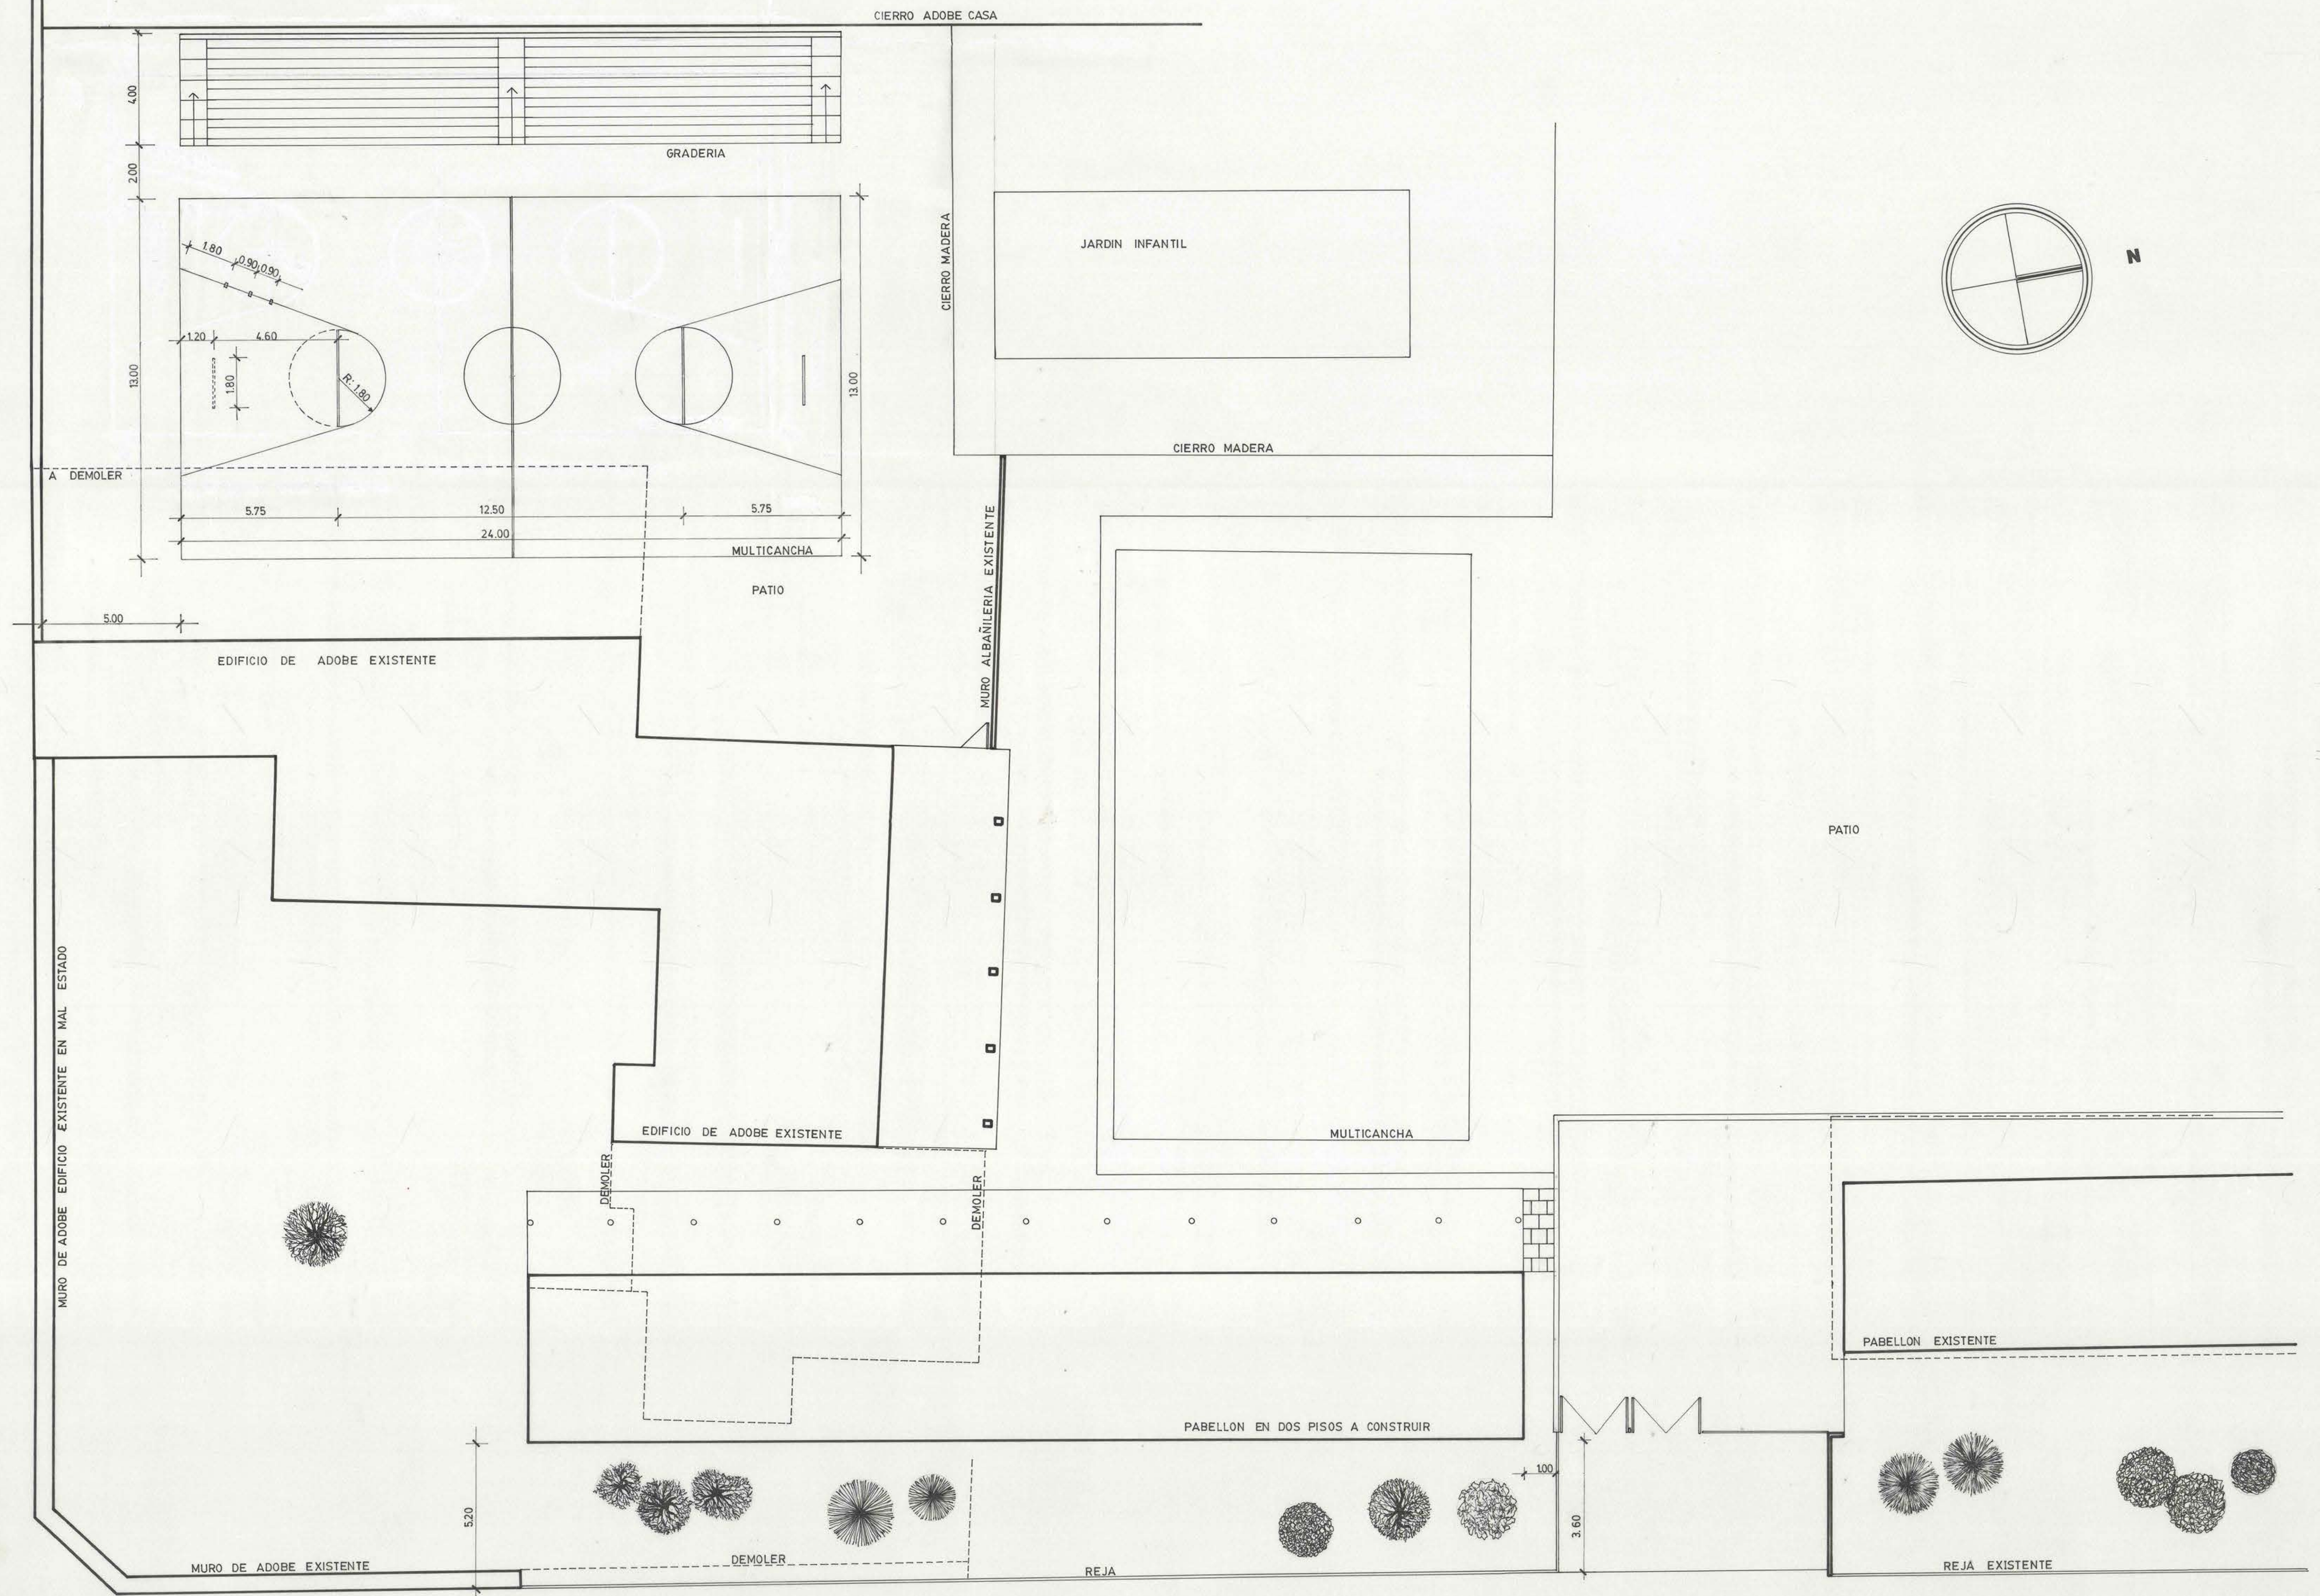

INDEPENDENCIA

M.O.P. DIRECCION GENERAL DE OBRAS PUBLICAS DIRECCION DE ARQUITECTURA OF. REGIONAL VALPARAISO		
OBRA-UBICACION REPOSICION MAYOR ESCUELA ESPAÑA - LOS ANDES	PLANO EMPLAZAMIENTO	LAMINA Nº
DIRECTORA REGIONAL	UNIDAD DE PROYECTOS	SUPERFICIE
ILIA TRABUCCO MARON ARQUITECTO	ARQTO JEFE - DAVID GREEN D. ARQTO PROYEC. - MILAGROS AGUIRRE D. DIB. TECNICO - G. ALARCON C.	FECHA AGOSTO - 1990 ESCALA 1:100