



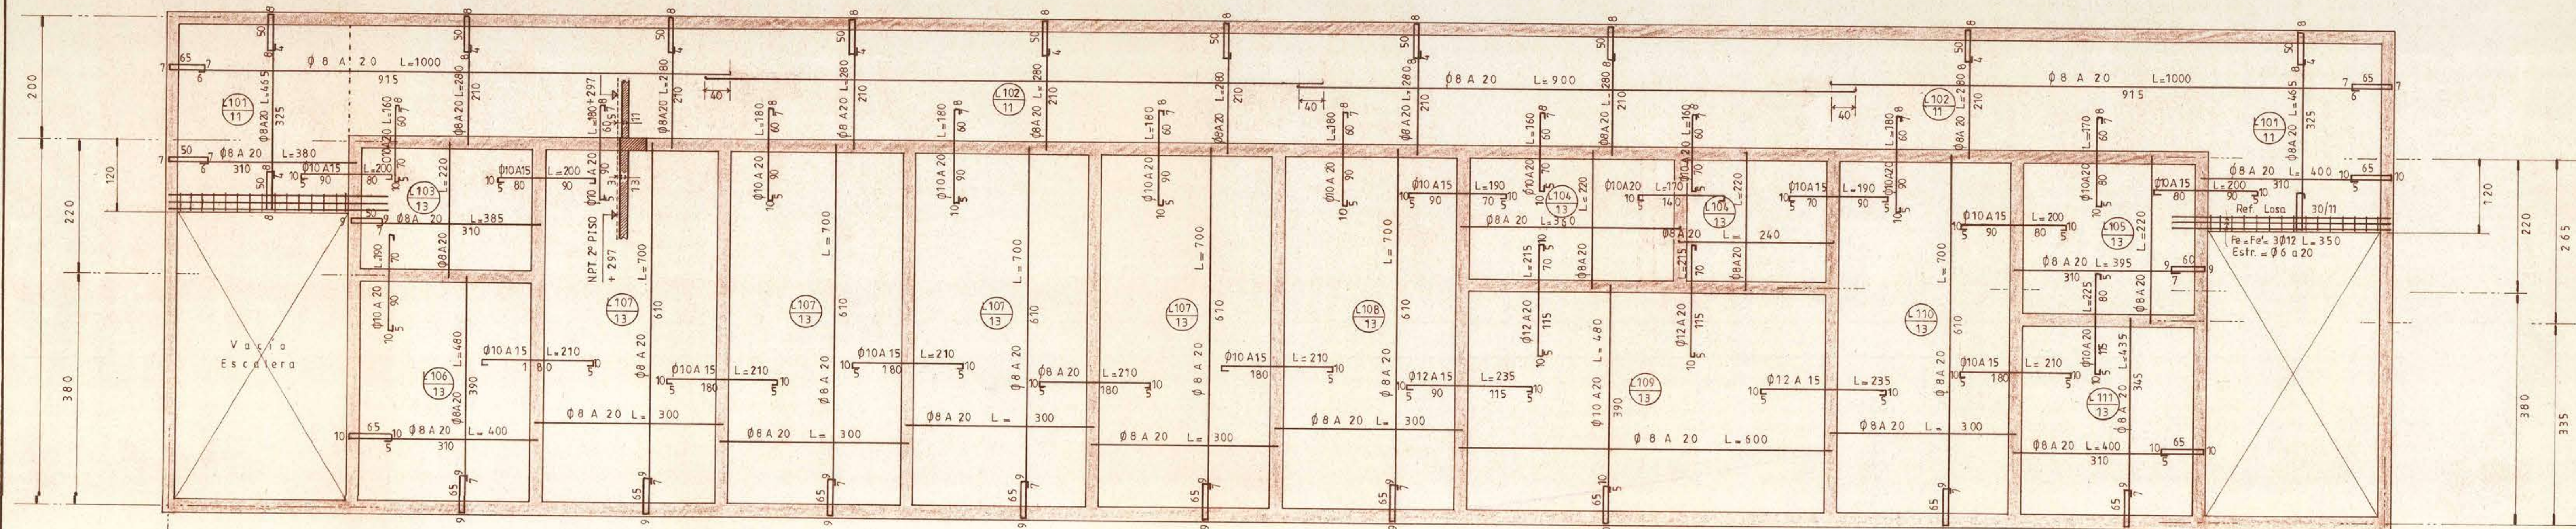






ARMADURAS DE REPARTICION EN LOSAS
Ø 8 A 20

PLANTA DE LOSAS

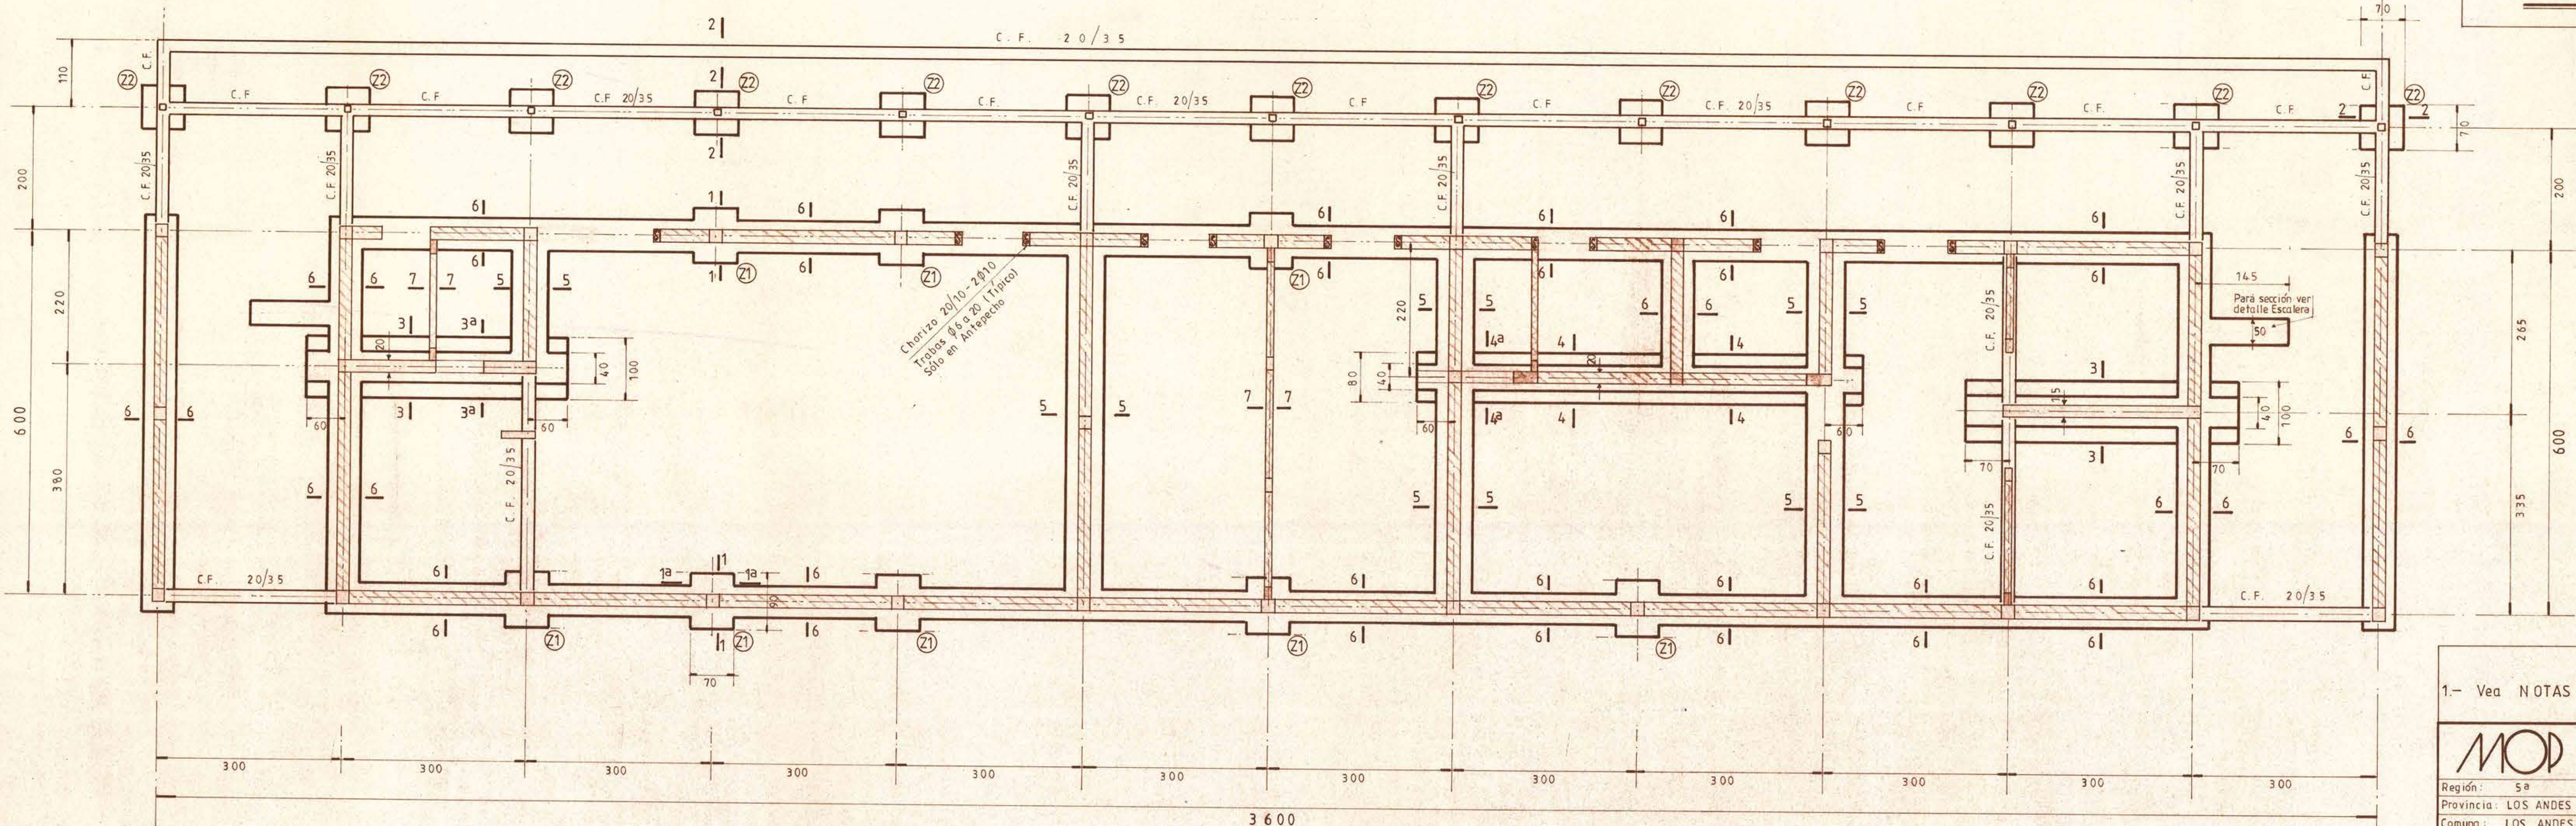

PLANTA FUNDACIONES

ESC. = 1 : 50

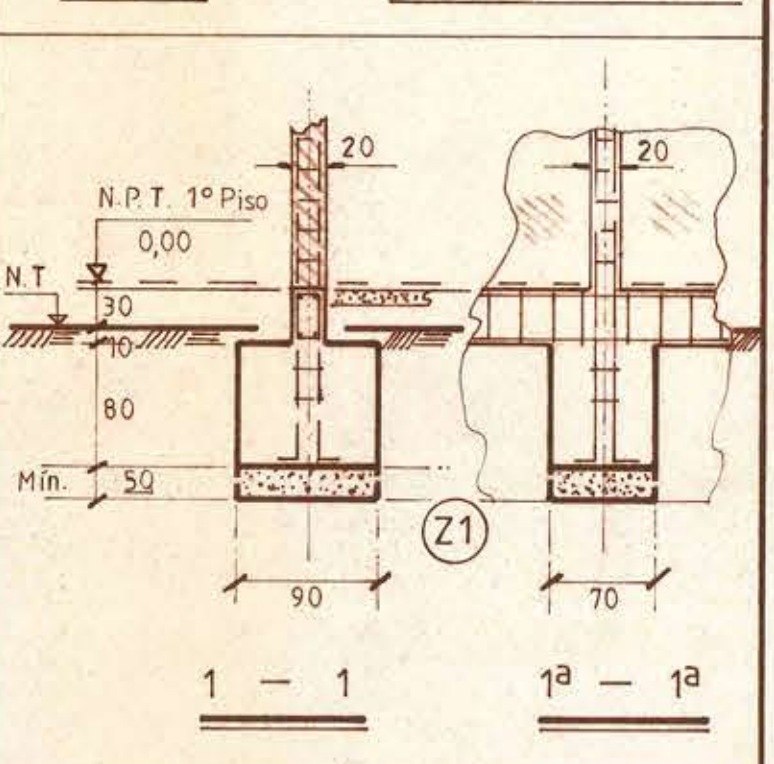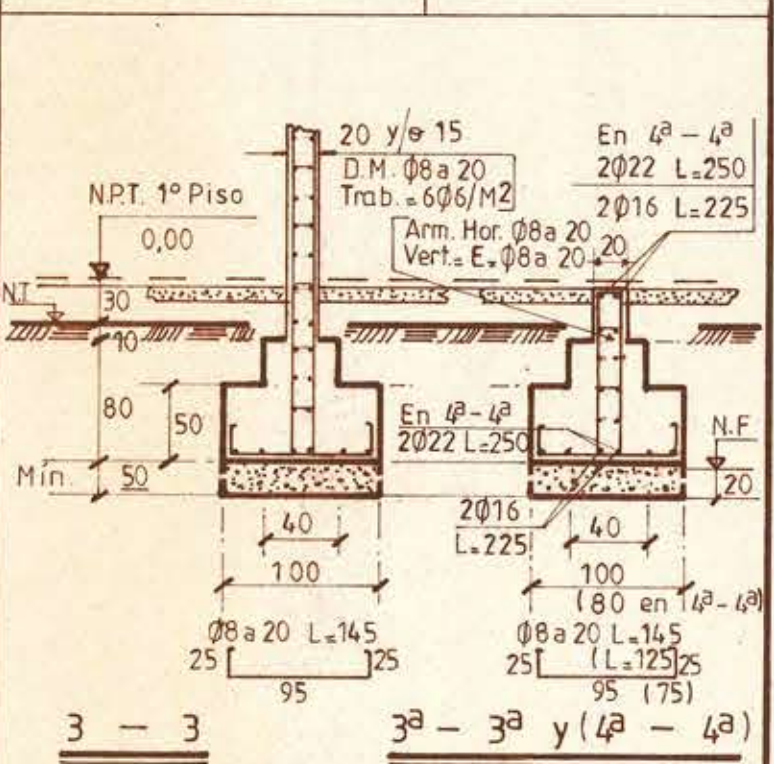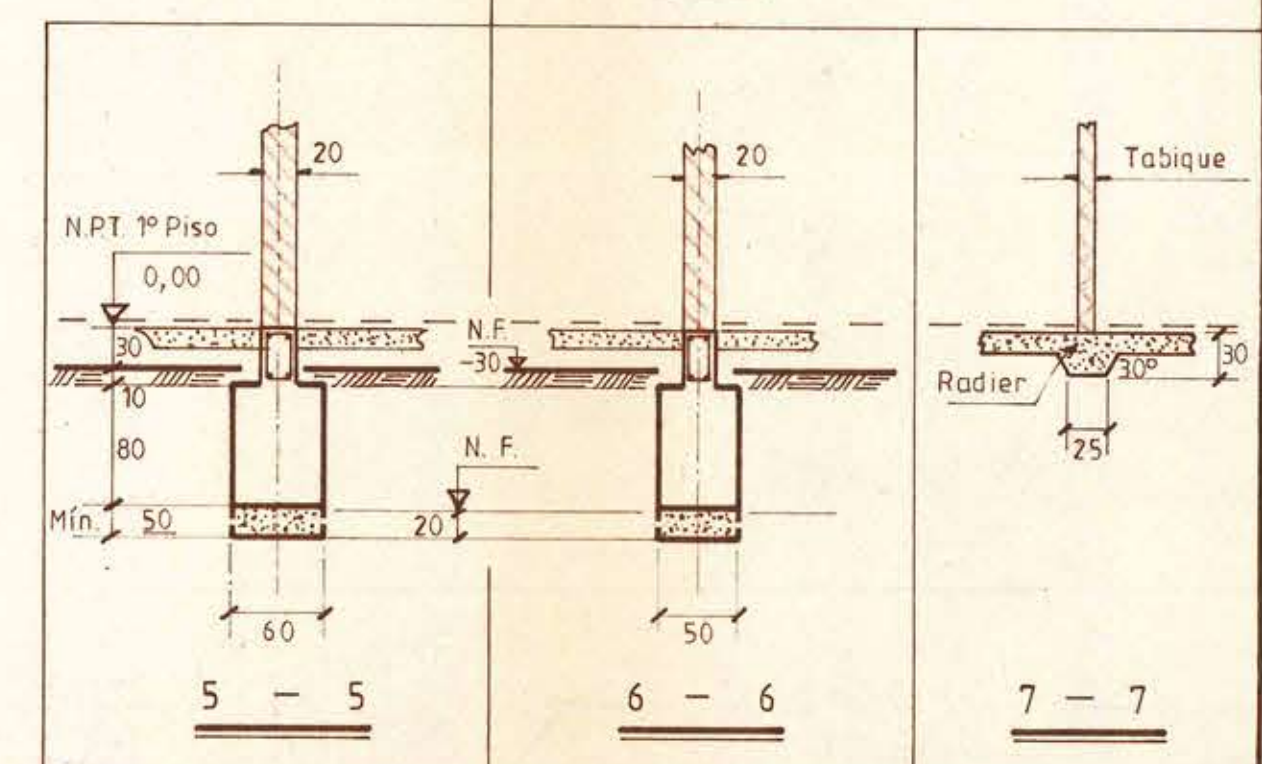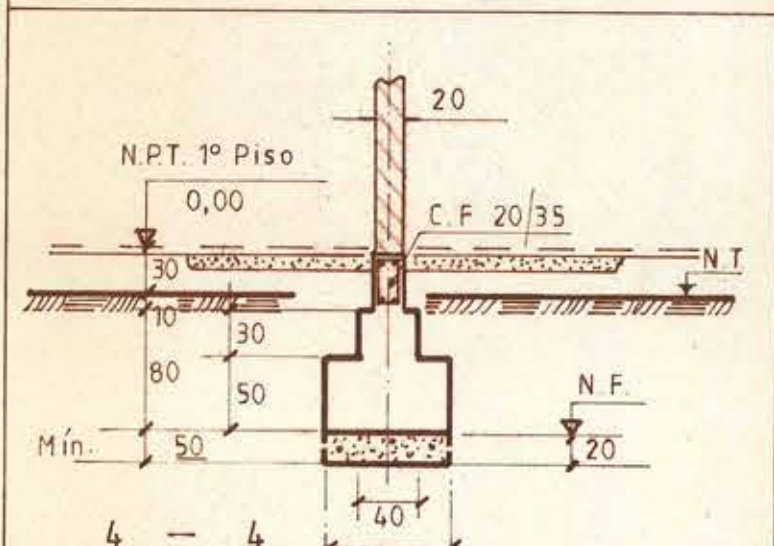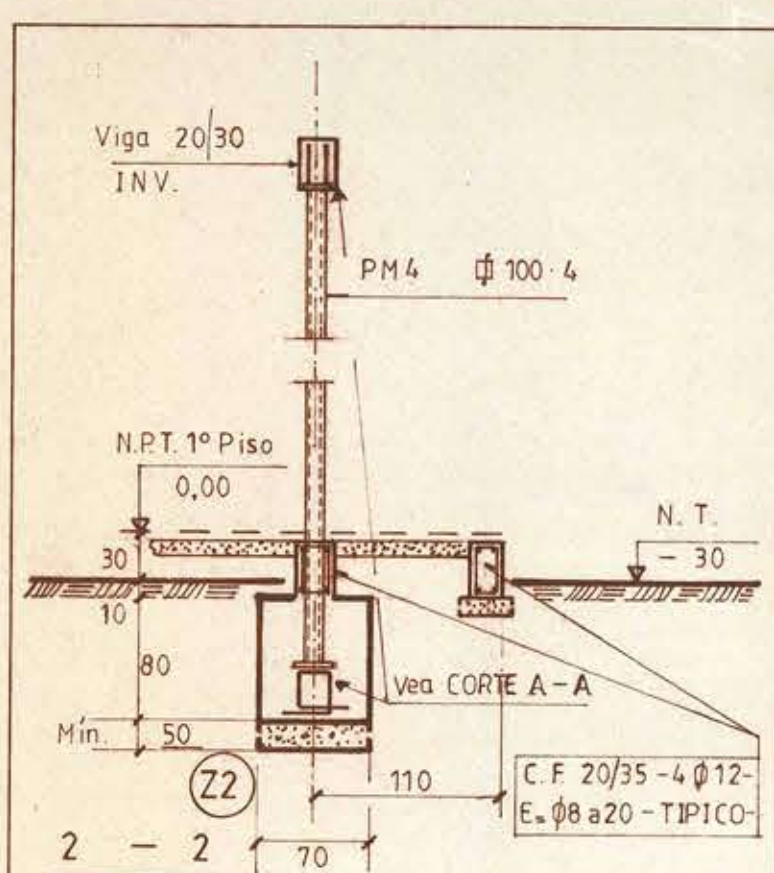

1.- Vea NOTAS GENERALES en Lámina 1.-

MOD		DIRECCION DE ARQUITECTURA	
REGION: 5ª		DEPARTAMENTO DE PROYECTOS	
Provincia: LOS ANDES		AREA DE ESTABILIDAD	
Comuna: LOS ANDES		Obra: "ESCUELA ESPAÑA" - LOS ANDES -	
Proyecto: 686		Pabellón Anexo	
Ing. Jefe BORIS SAEZ G		Piano: PLANTA FUNDACIONES Y LOSAS	
Jefe Depto Proyectos		Croquis de Ubicación	
Arqto MIGUEL ROJAS T.		Dibujó: M. NUÑEZ C.	
Escala: 1 : 50		Lámina Clave	
		2 de 4 CALC	
		Fecha: 25.05.90	
		Formato: B1	
		Archivo Técnico	
		24.05.90	
		ARCHIVO TECNICO	