



FACHADA SUR

ESC 1:50

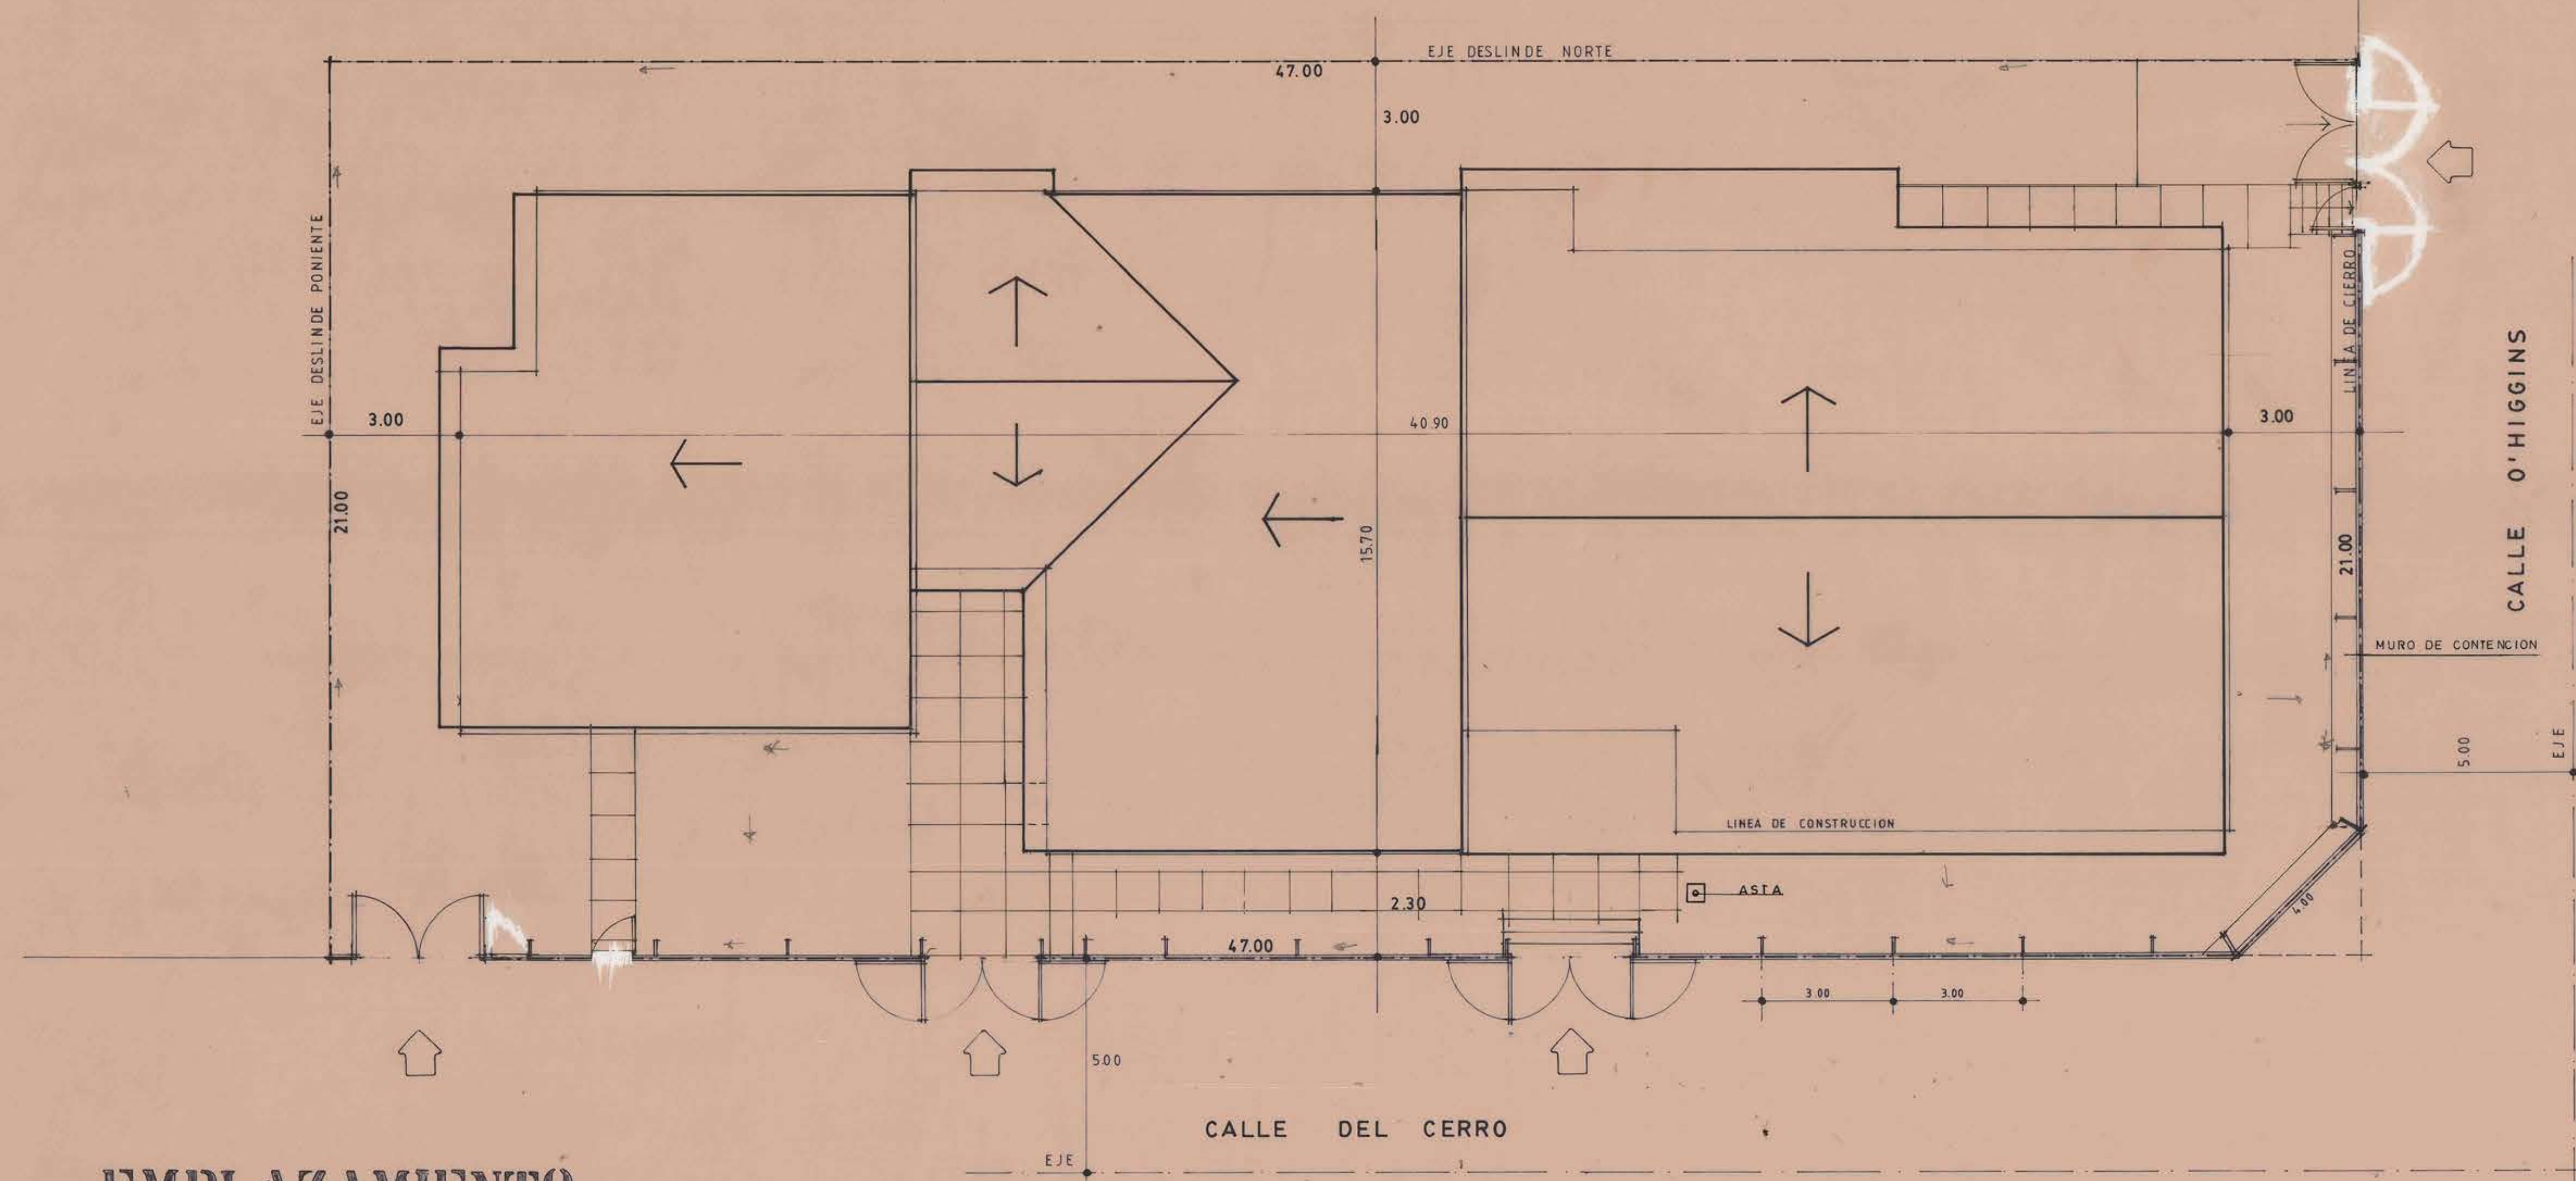

EMPLAZAMIENTO

ESC 1:100

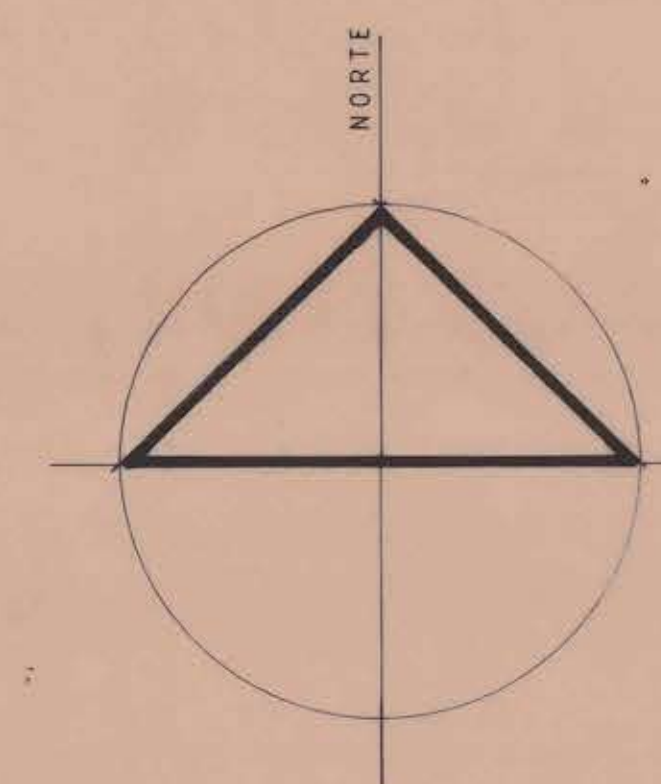

UBICACION

ESC. 1:1000



PROGRAMA DISEÑOS DE INGENIERIA CREDITO BID / 1992			
UNIDAD TECNICA SERPLAC SECRETARIA REGIONAL MINISTERIO DE PLANEACION Y COORDINACION	ORGANISMO REVISOR M.O.P. DIRECCION REGIONAL DE OBRAS PUBLICAS DIRECCION DE ARQUITECTURA Y DISEÑO DE VALPARAISO	CONSTRUCCION CONSULTORIO RURAL CHINCOLCO	
WALTER FRASER M. SECRETARIO REGIONAL	PATRICIO VALENZUELA H. DIRECTOR REGIONAL	COMUNA PETORCA	BIP N°: 20066058
F. RIUTORD C. ARQUITECTO SERPLAC	JEFE UNIDAD DE PROYECTO: ARQUITECTO: DAVID GREEN D. ARQUITECTO: LAUTARO SARMIENTO B. ARQUITECTO: CARLOS RODRIGUEZ G.	CONTENIDO LAMINA: FACHADA PRINCIPAL - EMPLAZAMIENTO - CUBIERTA - UBICACION	
		ESCALAS: LAS INDICADAS	FECHA: D.I.C. 1992
		LUIS ORLANDO MUÑOZ PEREZ CONSULTOR	ARQUITECTO