


FACHADA SUR
ESC. 1:50

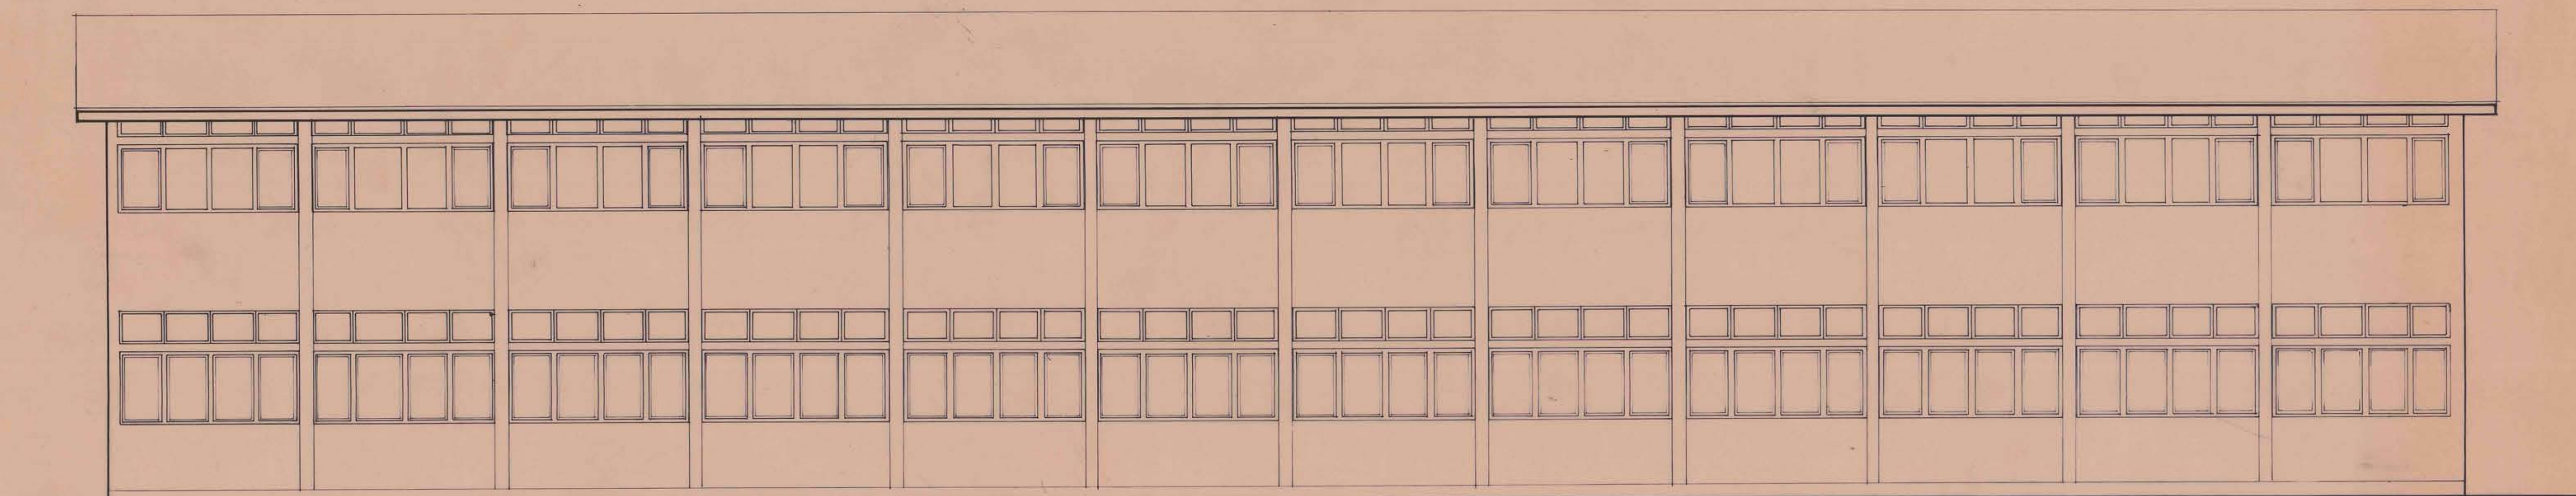

FACHADA NORTE
ESC. 1:50

PROGRAMA DISEÑOS DE INGENIERIA CREDITO BID / 1992			
UNIDAD TECNICA SERPLAC SECRETARIA REGIONAL MINISTERIO DE PLANEACION Y COORDINACION	ORGANISMO REVISOR M.O.P. DIRECCION GENERAL DE OBRAS PUBLICAS DIRECCION DE ARQUITECTURA Y REGIONAL DE VALPARAISO	AMPLIACION ESCUELA D - 417	
WALTER FRASER M. SECRETARIO REGIONAL	PATRICIO VALENZUELA H. DIRECTOR REGIONAL	COMUNA : QUILPUE	BIP N°: 20065269
F. RIUTORD C. ARQUITECTO SERPLAC	JEFE UNIDAD DE PROYECTO: ARQUITECTO: DAVID GREEN D. ARQUITECTO: LAUTARO SARMIENTO B. ARQUITECTO: CARLOS RODRIGUEZ O.	CONTENIDO LAMINA: ELEVACIONES	
		ESCALAS: LAS INDICADAS	FECHA: DICIEMBRE 1992
		LUIS ORLANDO MUÑOZ PEREZ CONSULTOR	ARQUITECTO