


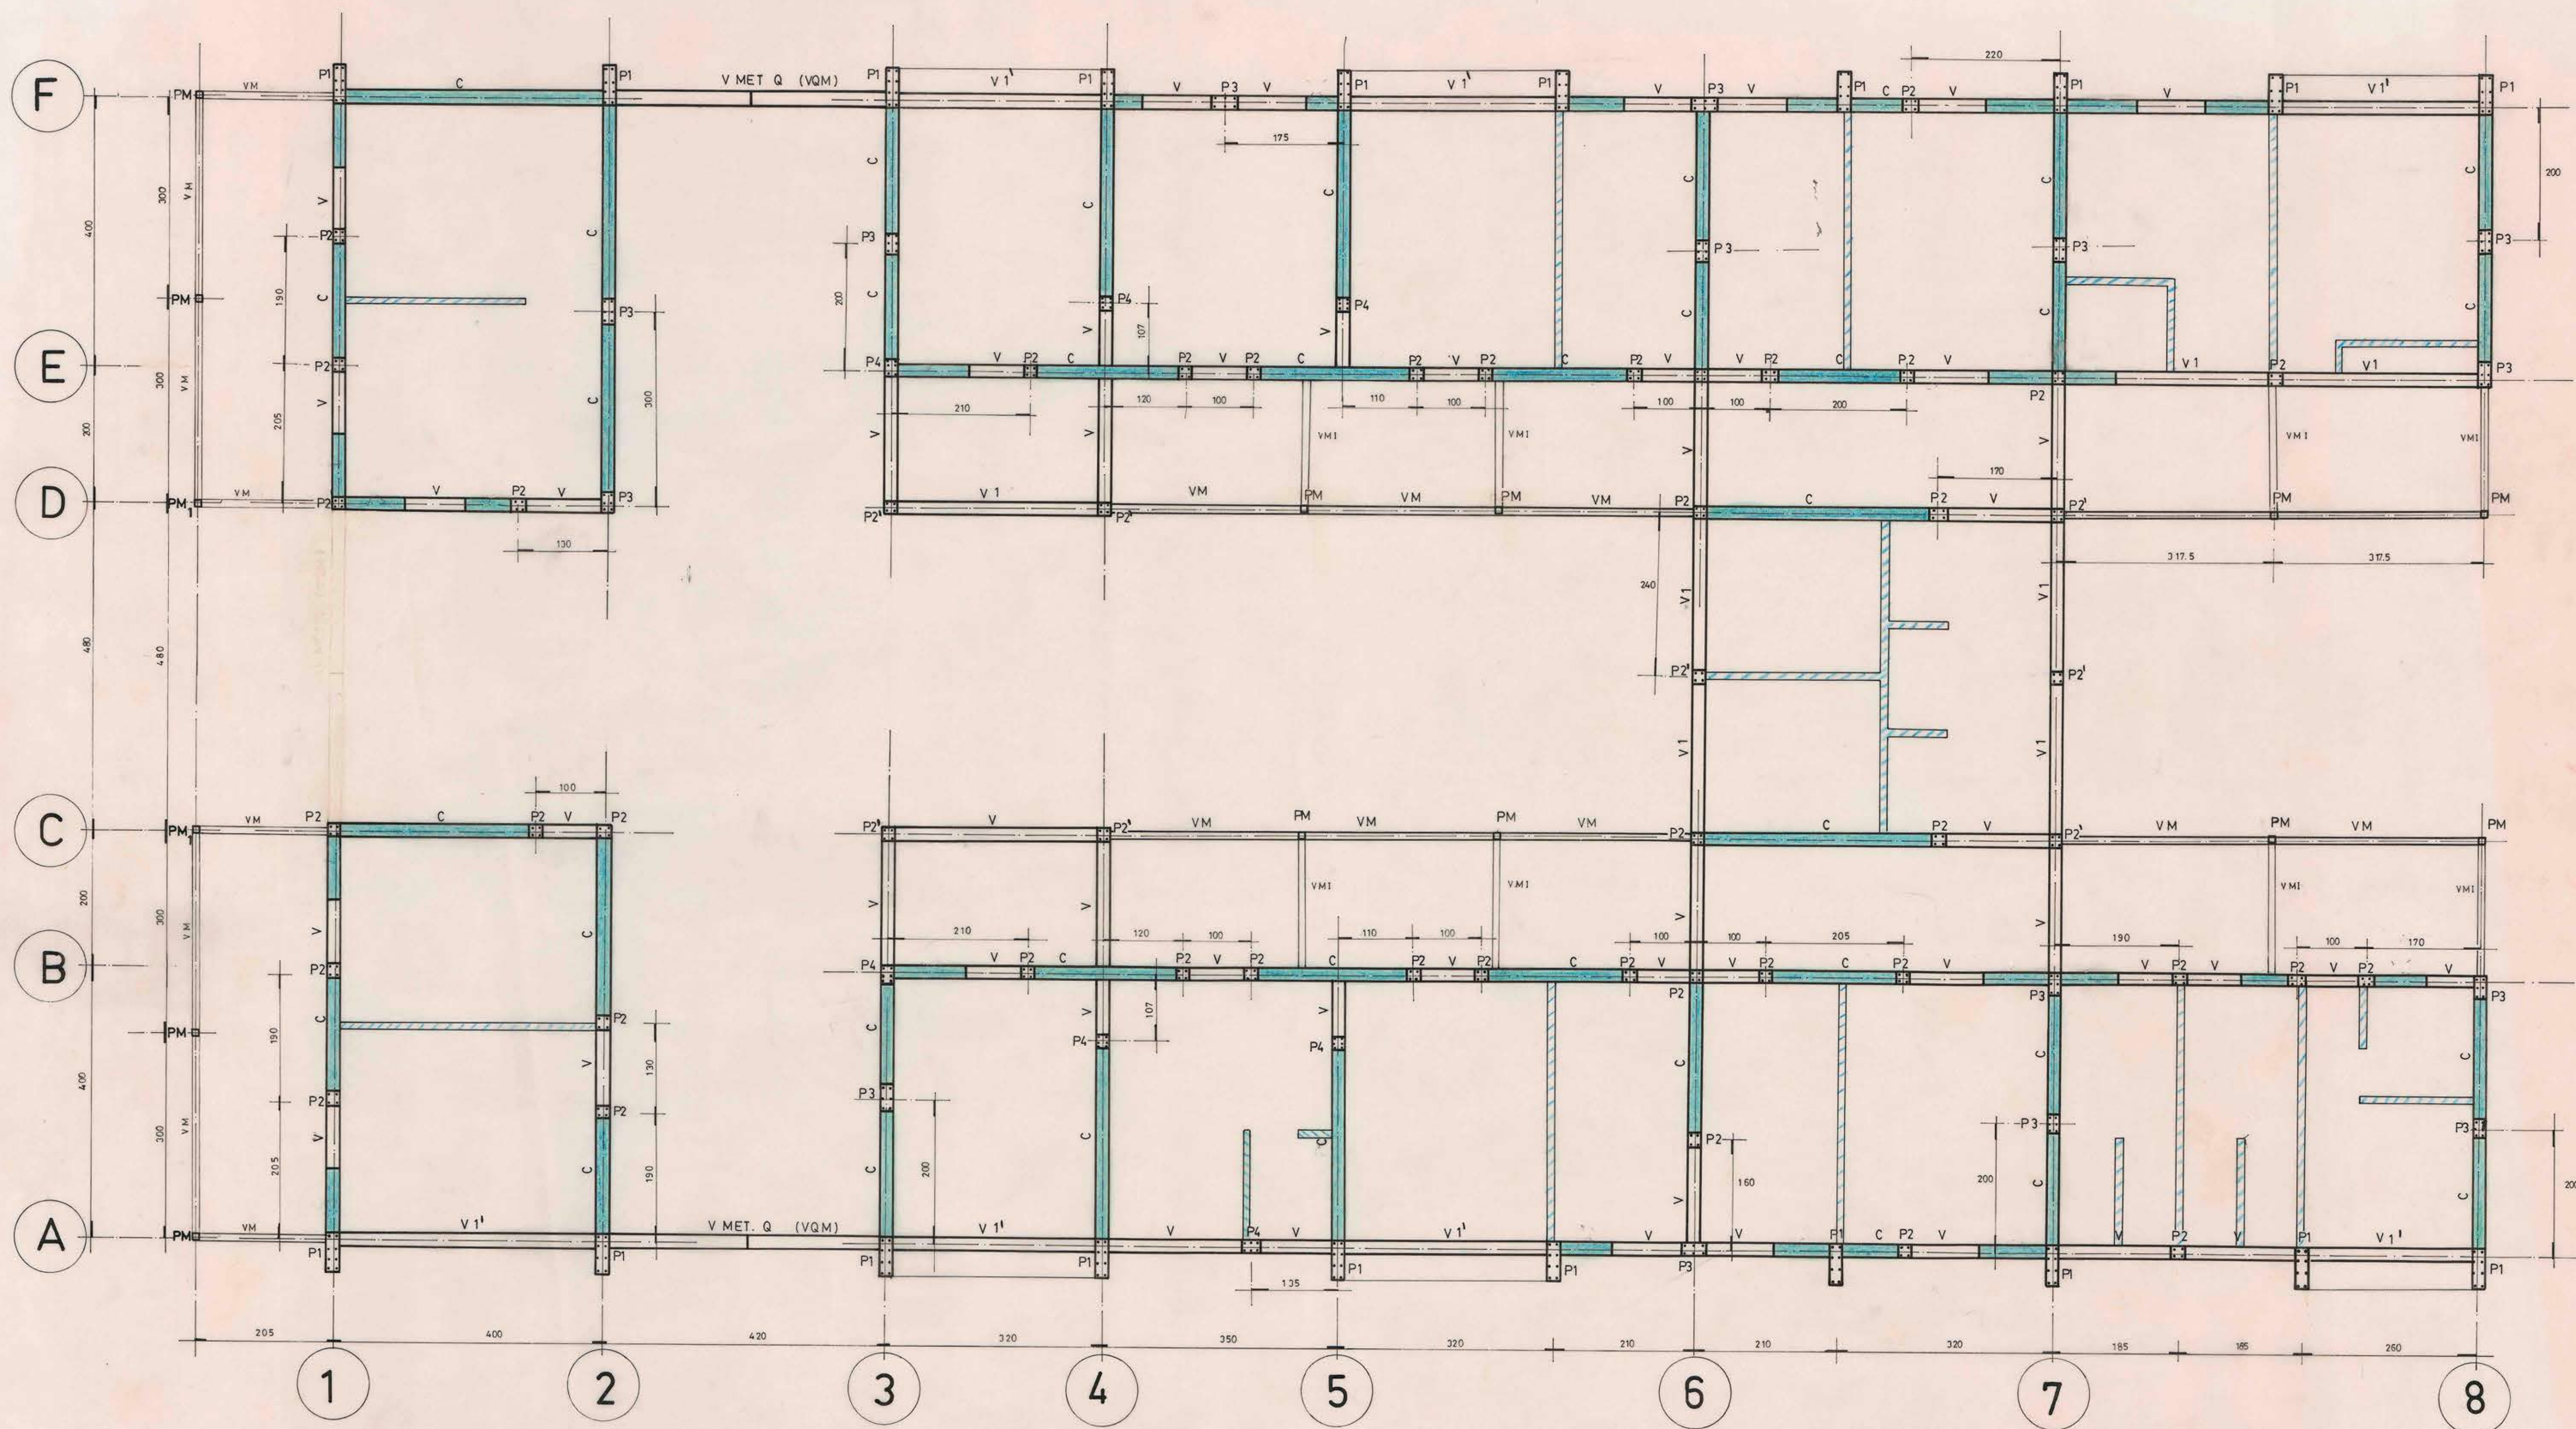

PLANTA ESTRUCTURA
ESC. 1 : 50

MOP DIRECCION DE ARQUITECTURA		OFICINA REGIONAL DE VALPARAISO	
OBRA CONSULTORIO DE SAN ESTEBAN		PLANO PLANTA ESTRUCTURA	
DIRECTORA REGIONAL		2/4E	
CALCULO ESTRUCTURAL		INGENIERO CIVIL FRANCISCO SILVA ITE	
DIBUJO MYRIAM MORAGA G.		ABRIL 1988	
ILIA TRABUCCO MARON ARQUITECTO		ESC. INDICADA	
		0.60x0.90 0.54 m2	