


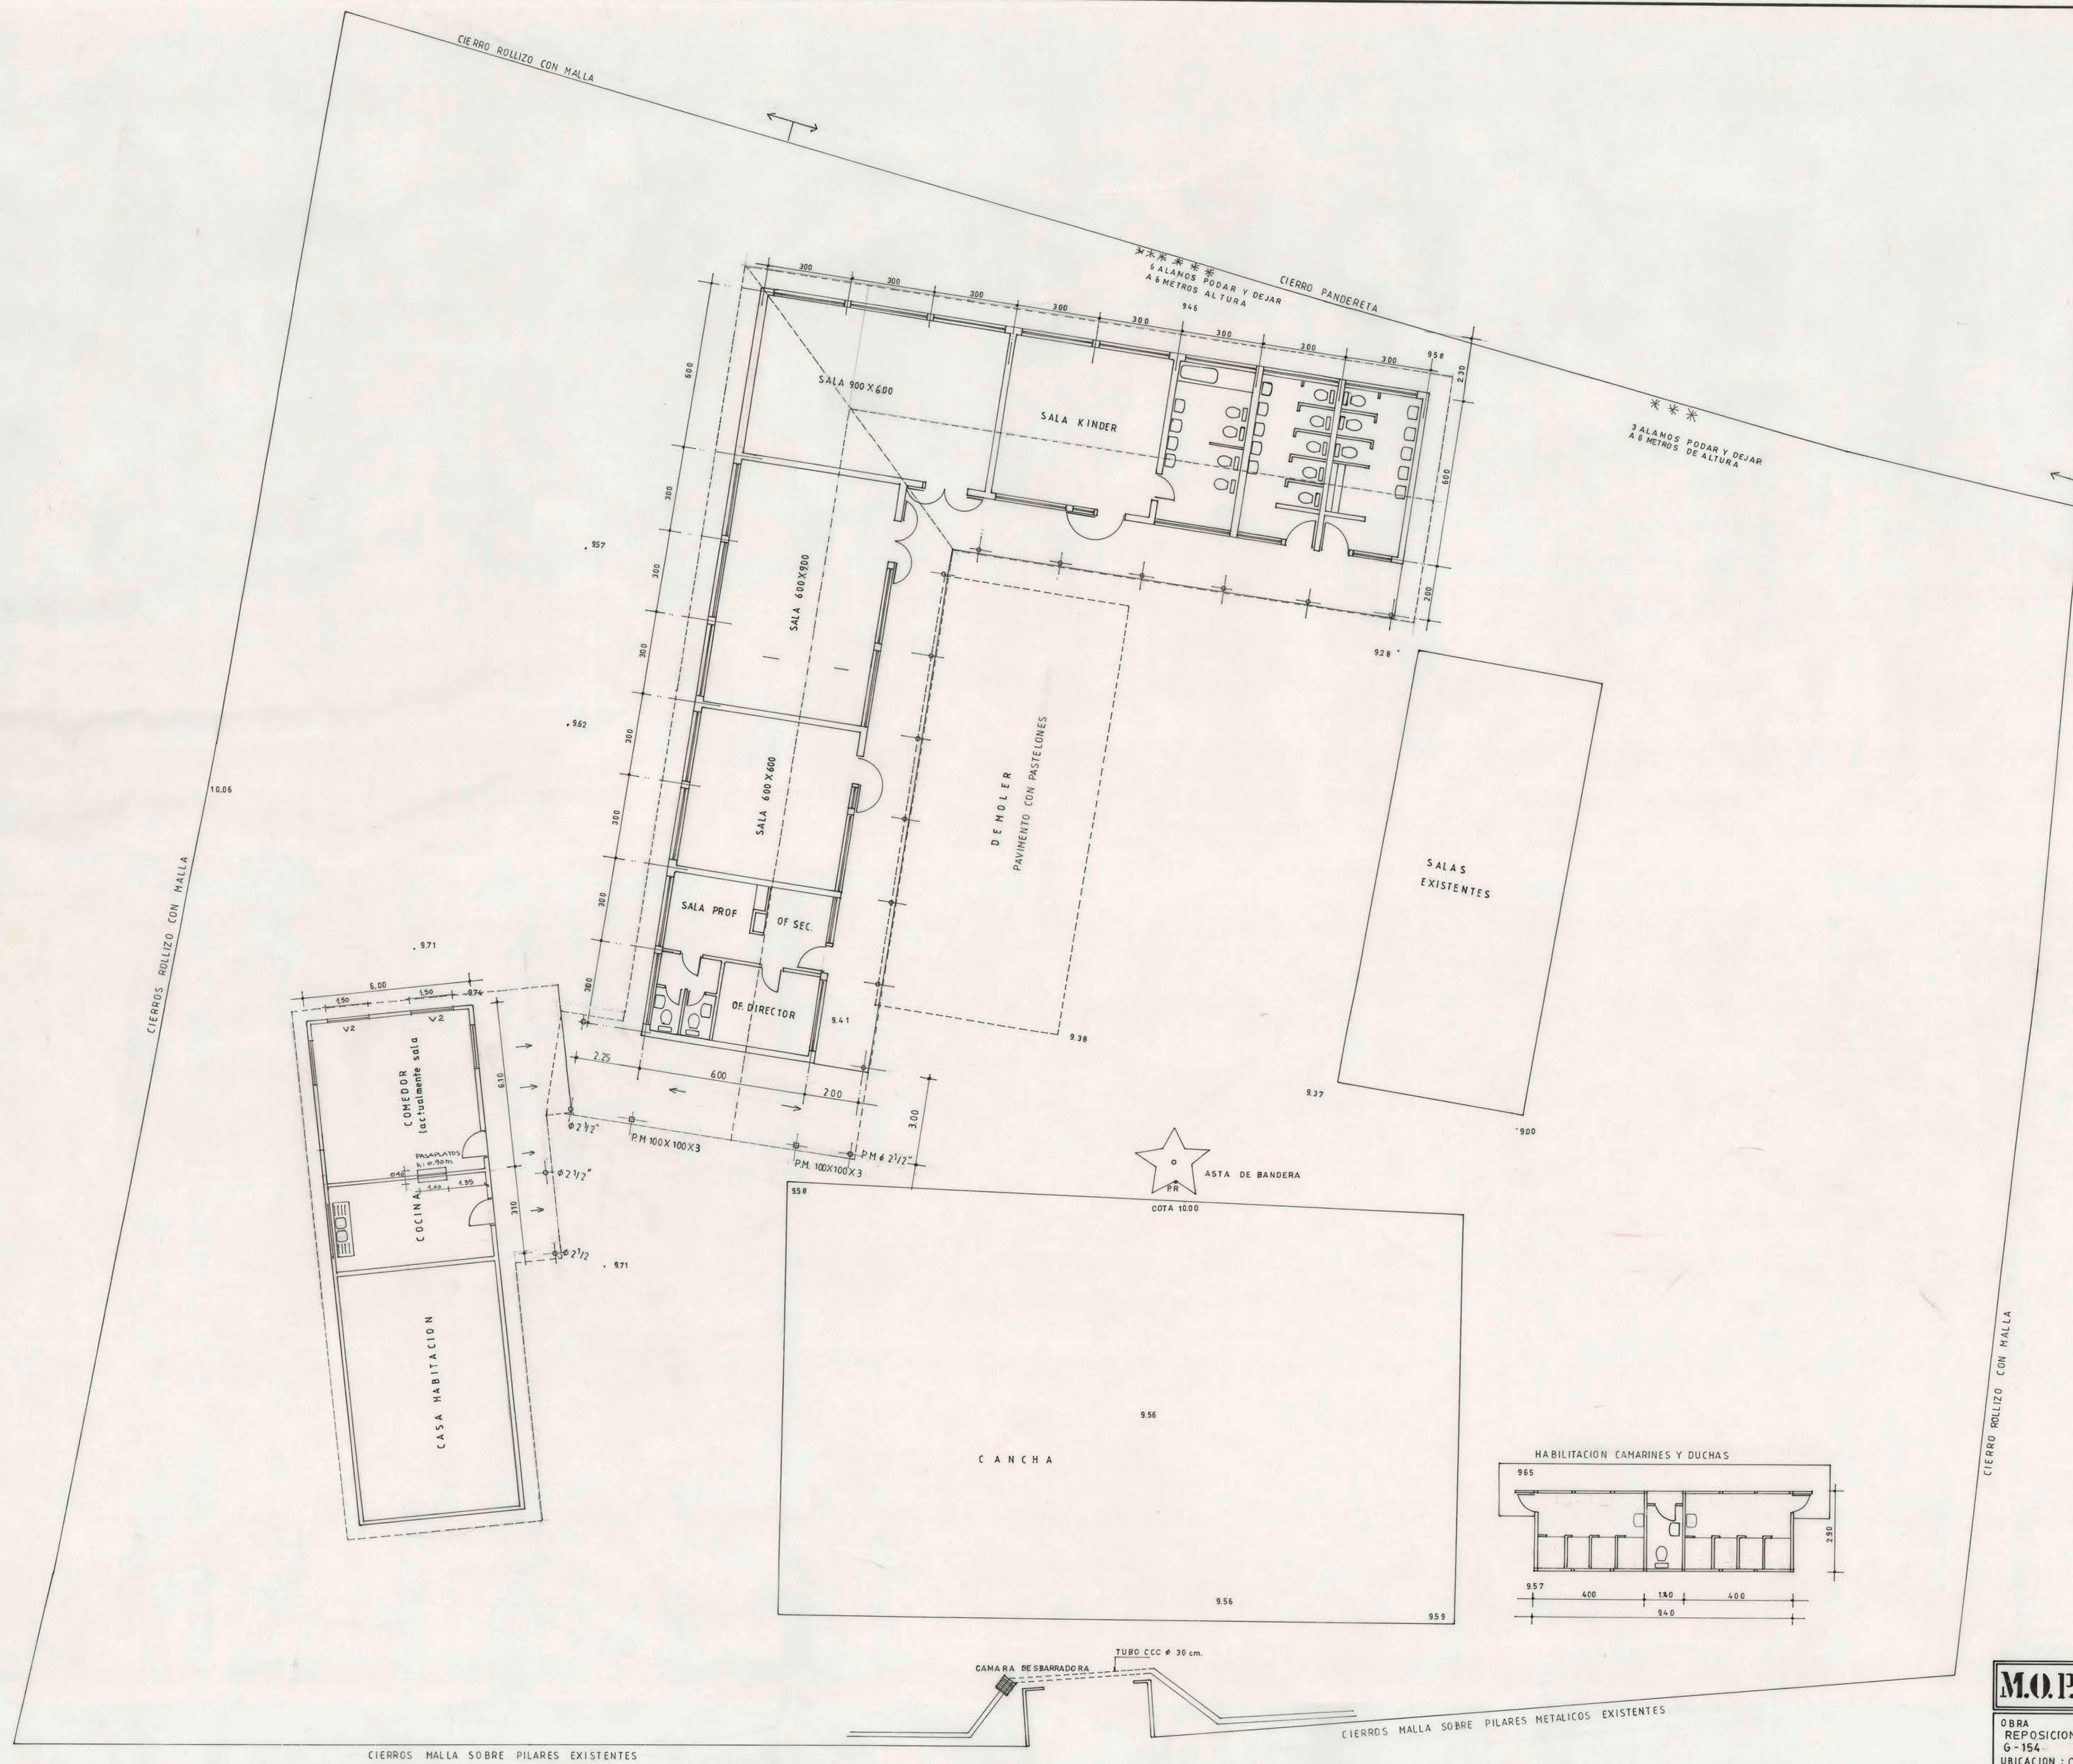

M.O.P. DIRECCION GENERAL DE OBRAS PUBLICAS		
DIRECCION DE ARQUITECTURA - OF. REG. VALPARAISO		
OBRA REPOSICION ESCUELA BASICA G-154 UBICACION: CARINO BOTADO SAN ESTEBAN	PLANO EMPLAZAMIENTO	LAMINA N° 1
DIRECTORA REGIONAL	UNIDAD DE PROYECTOS	SUPERFICIE
	ARQTO JEFE D. GREEN DAVIES	FECHA
	ARQTO PROY. D. GREEN DAVIES	SEPT. 1992
PATRICIO VALENZUELA H ARQUITECTO	DIB. R. ROMERO URIBE	ESCALA 1: 100
	TEC.	FORMATO 102 X 70