


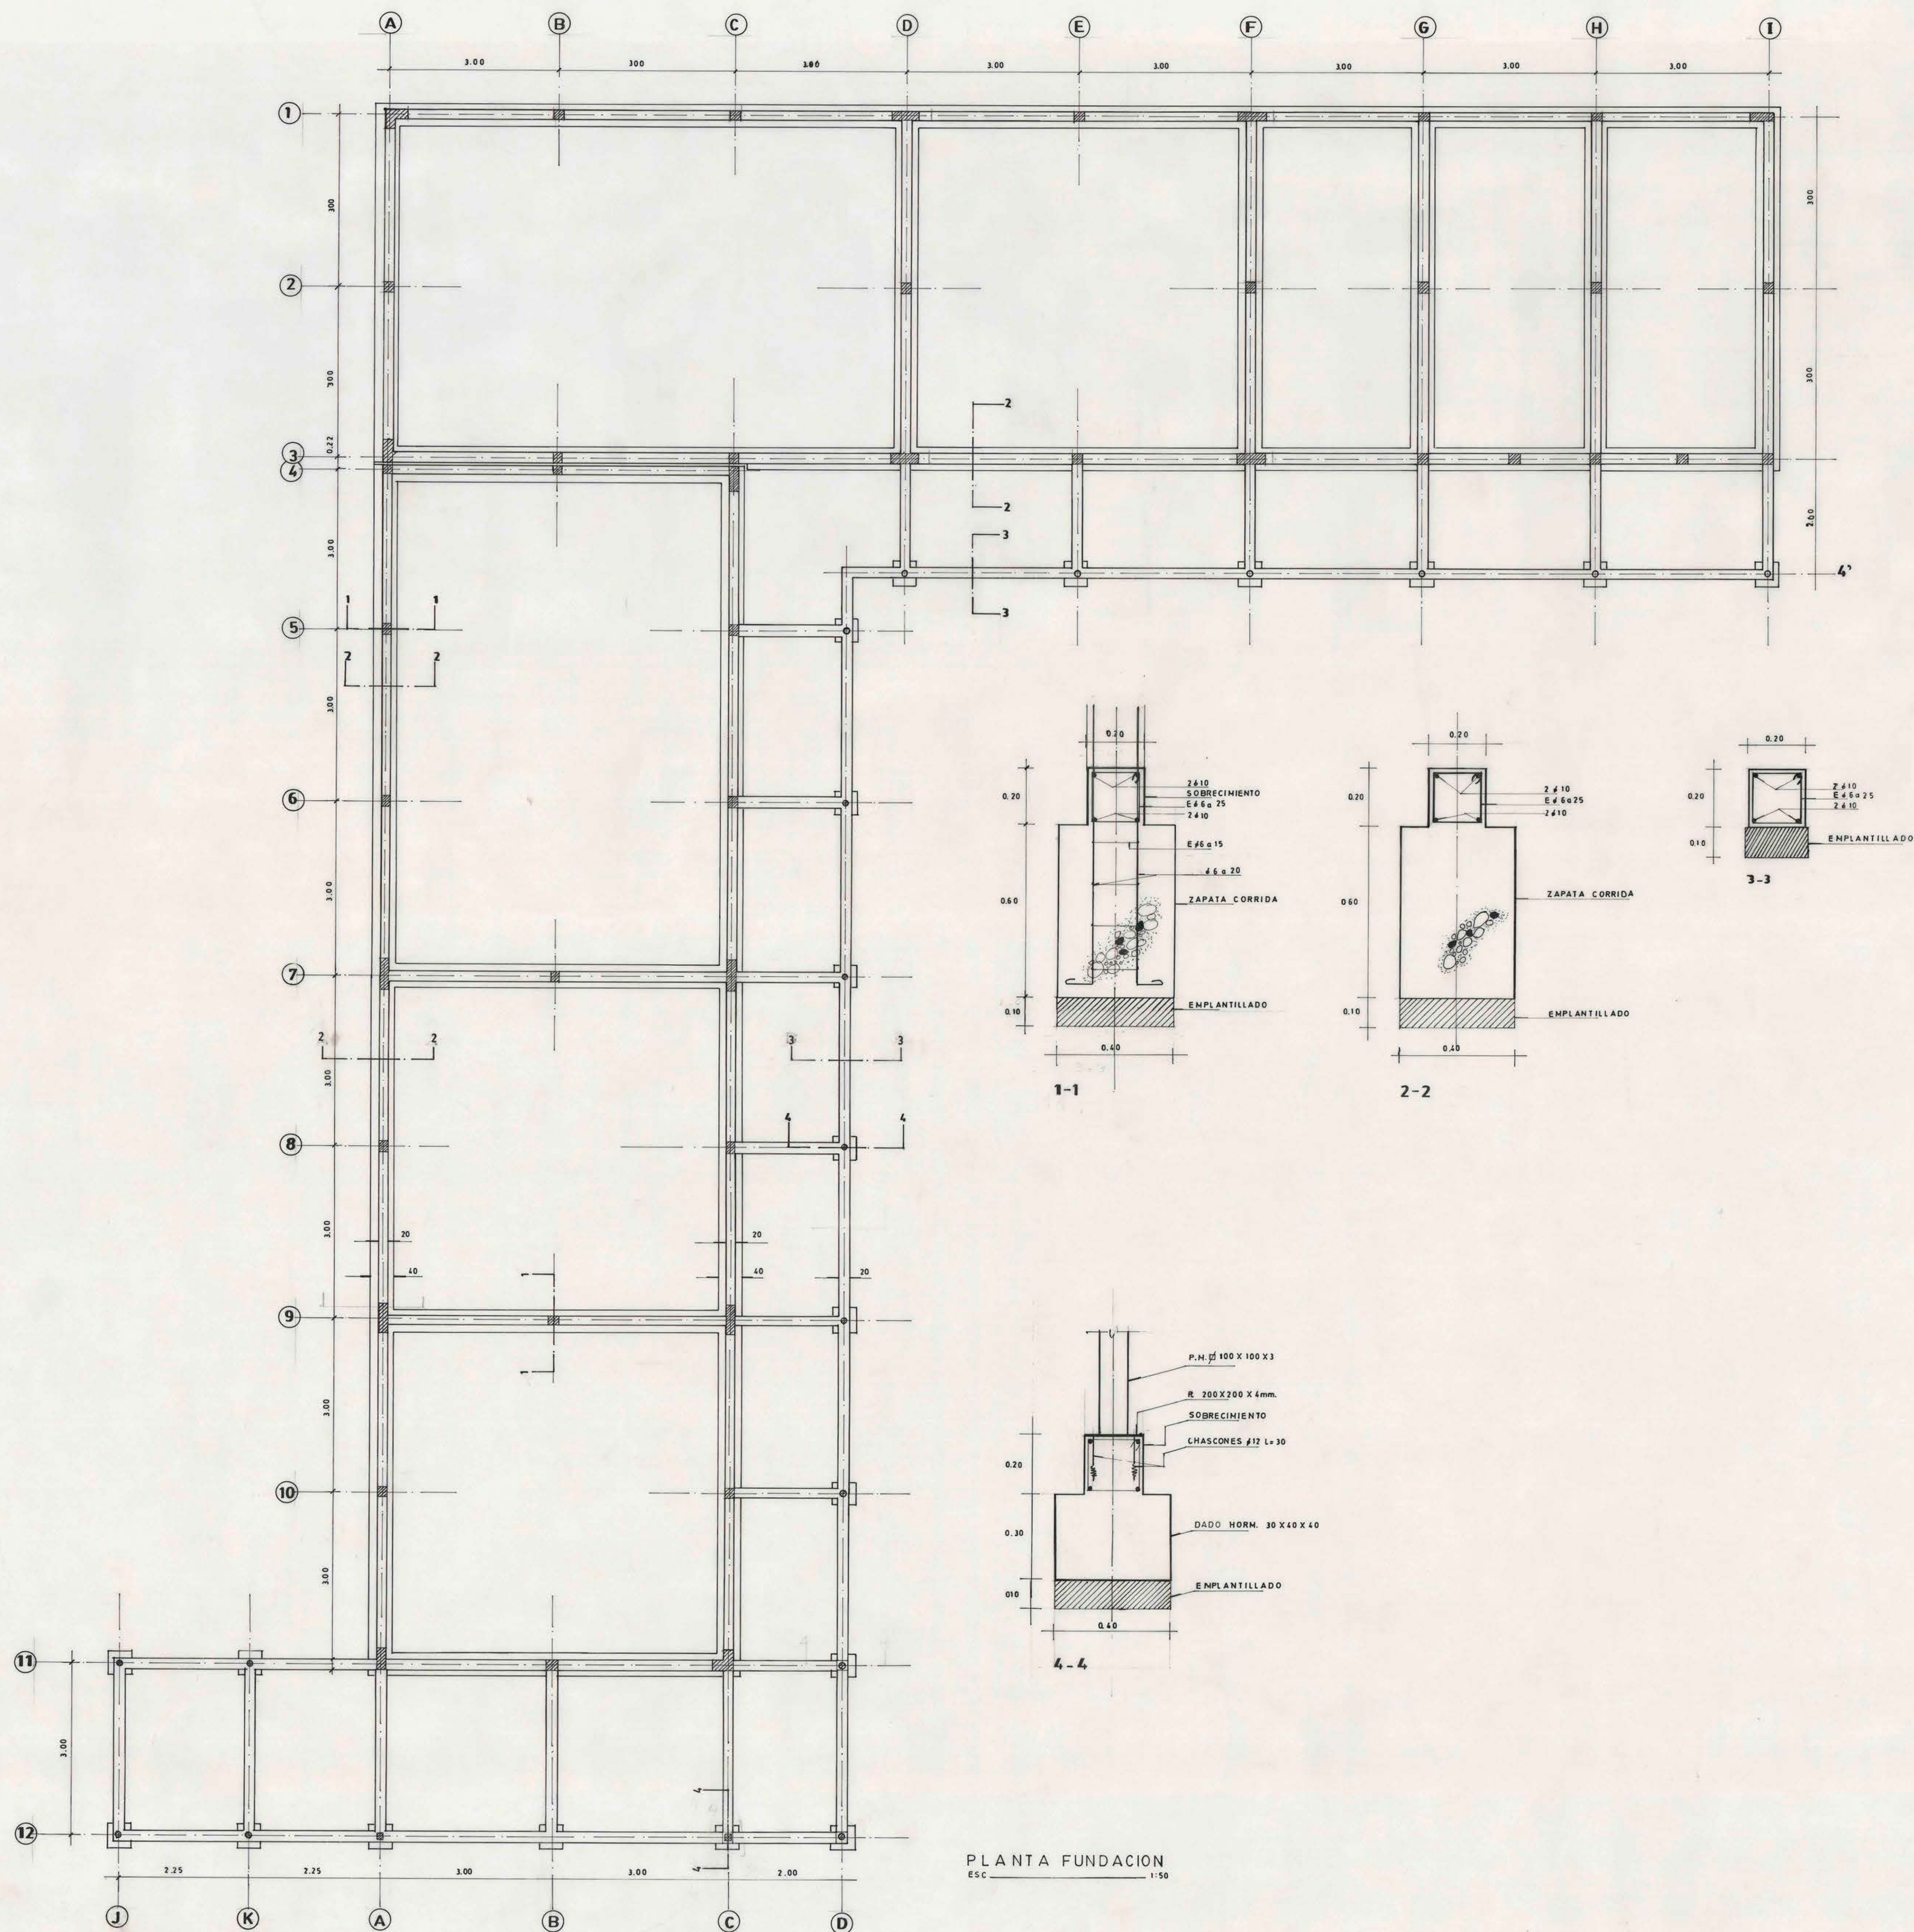

MOP. DIRECCION GENERAL DE OBRAS PUBLICAS DIRECCION DE ARQUITECTURA - OF. REG. VALPARAISO		
obra REPOSICION ESC. BASICA G-154	plano PLANTA FUNDACIONES	idmina n° 1
ubicación CARINO BOTADO SAN ESTEBAN	unidad de proyectos arqto. D. GREN D.	superficie
director regional	ing. calc. PATRICIO GARCES	fecha
PATRICIO VALENZUELA H. arquitecto	dib. tec. R. ROMERO U.	escala 1:50
		formato