


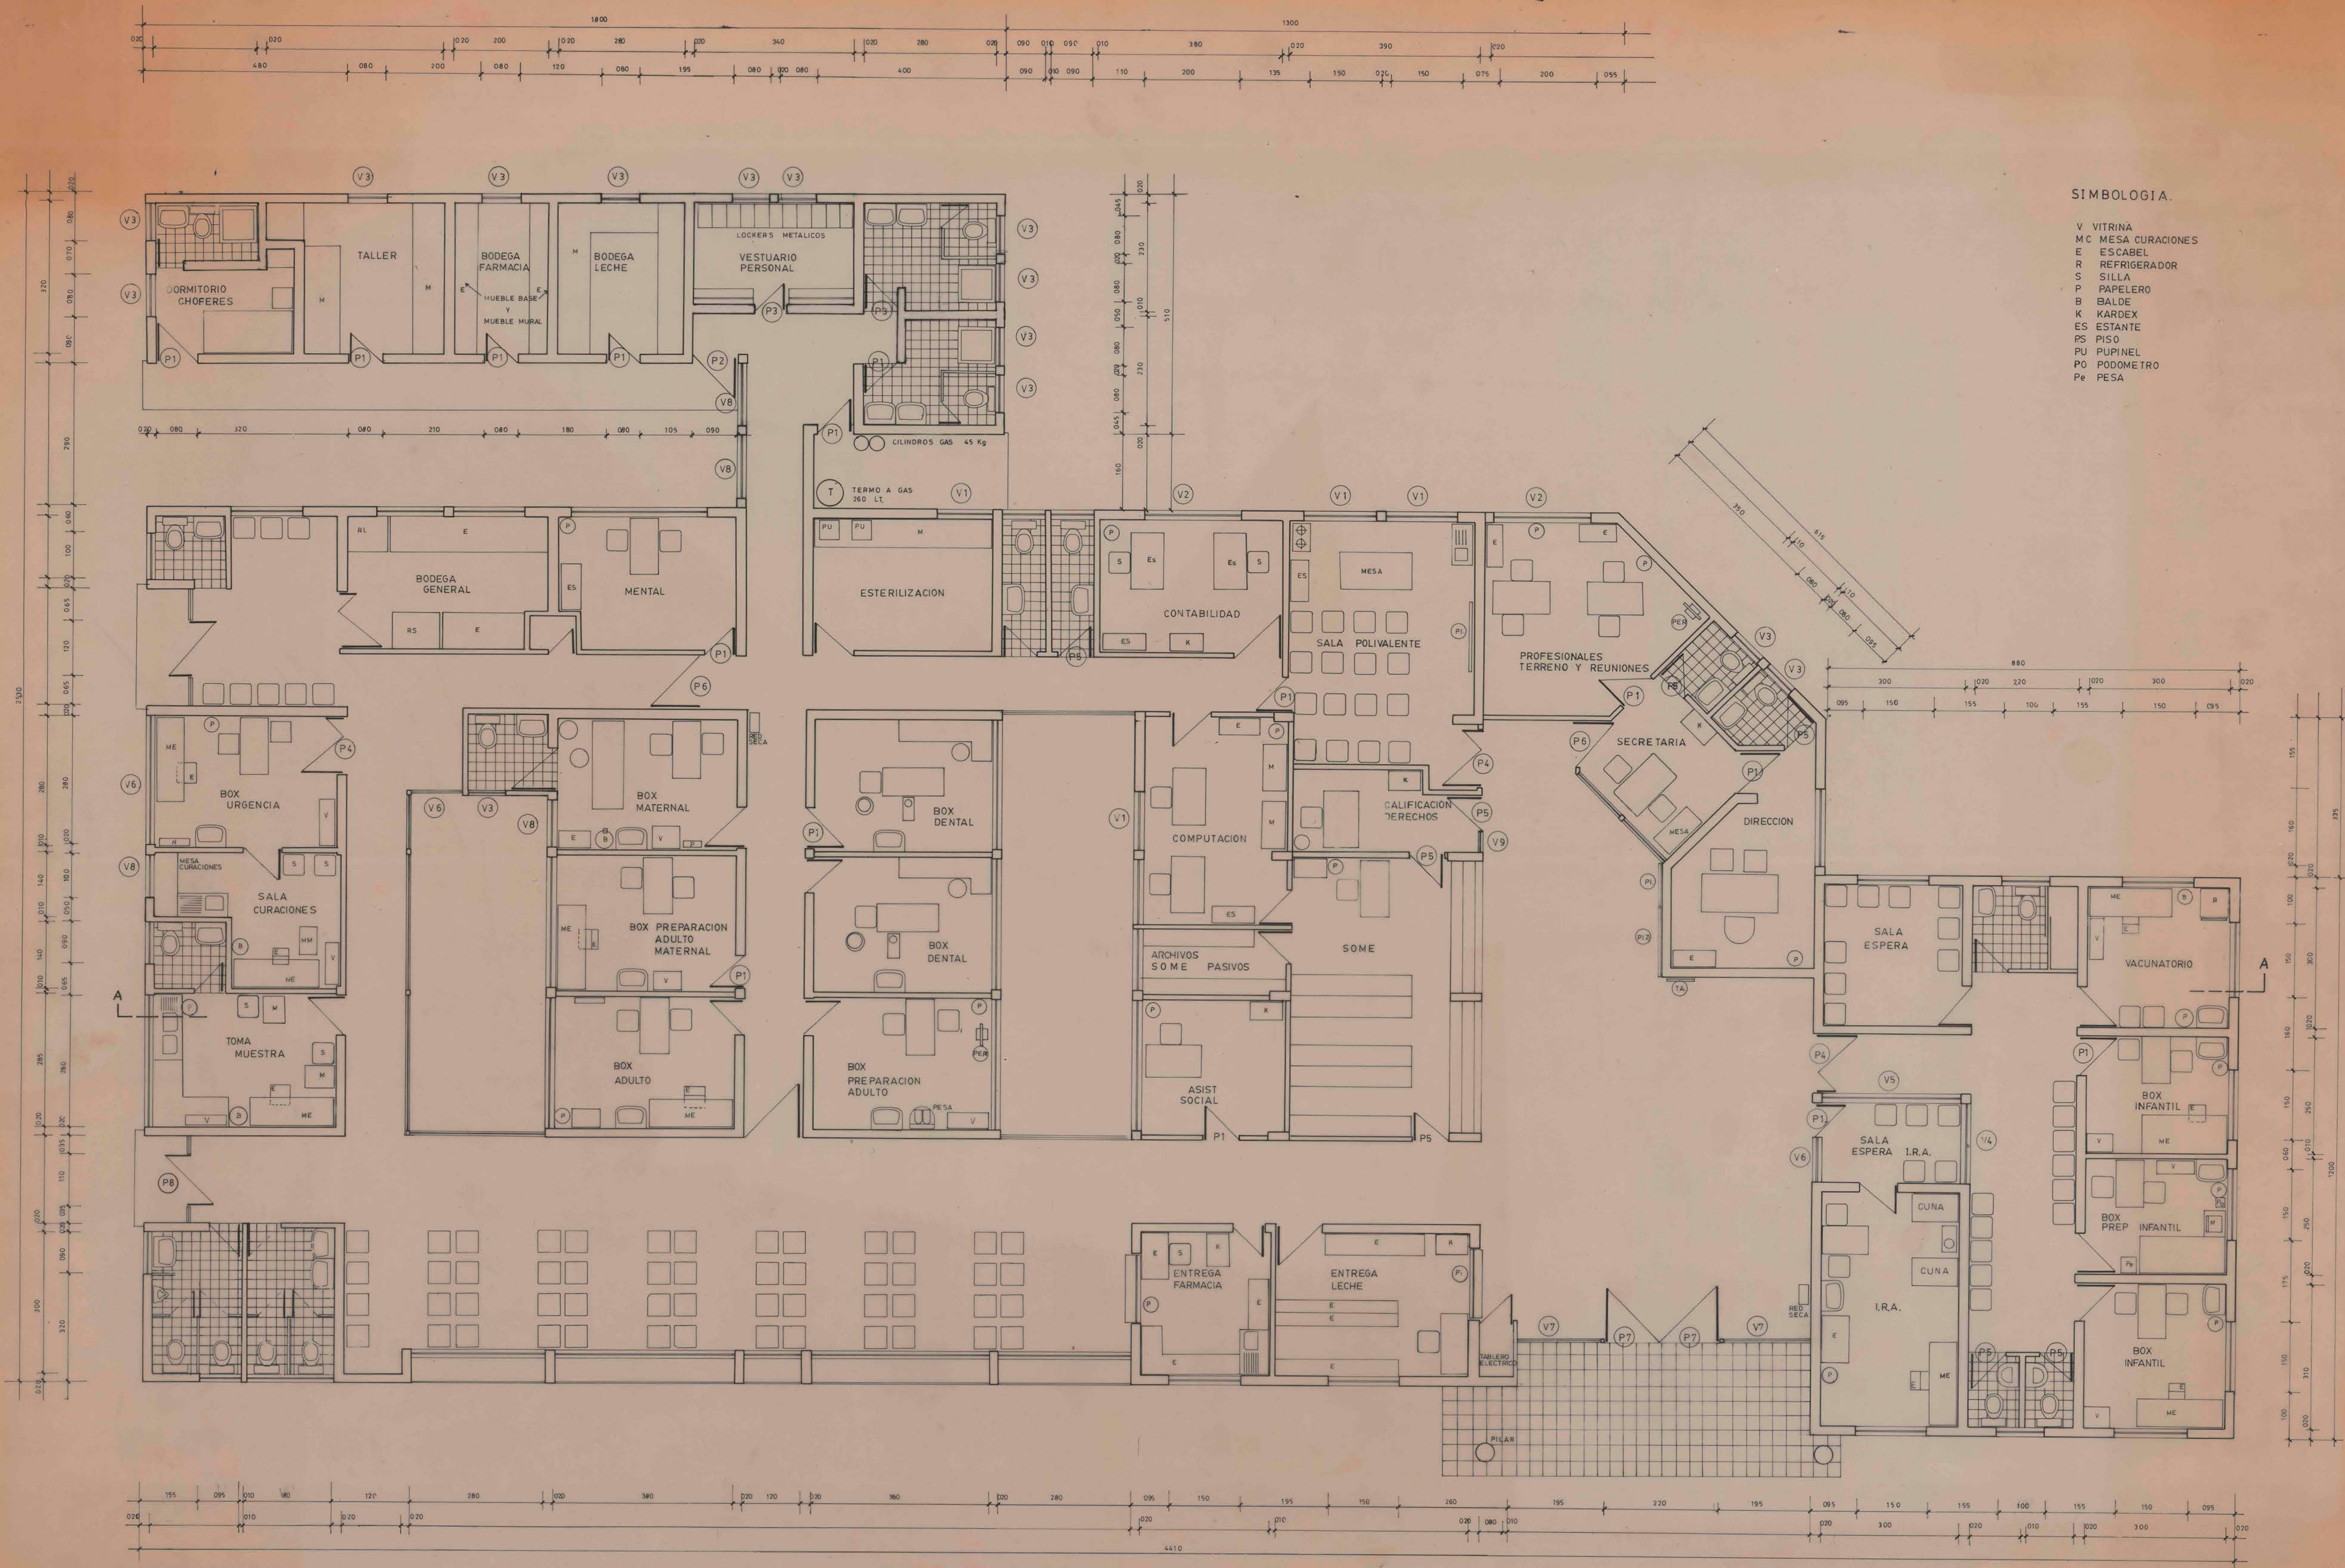

PROYECTO AMPLIACION Y NORMALIZACION CONSULTORIO G.R. CATEMU		CATEMU	
UBICACION : CALLE PRAT S/N		COMUNA	
PROPIETARIO: ILUSTRE MUNICIPALIDAD CATEMU.		FECHA FEBRERO 1997	
ARQUITECTO: ORLANDO ESCUDERO MONETTA	DIBUJANTE GUILLERMO SEPULVEDA M	ESCALA 1/50	PROPIETARIO
		E. CONSTRUCTORA	
		ARQUITECTO	