


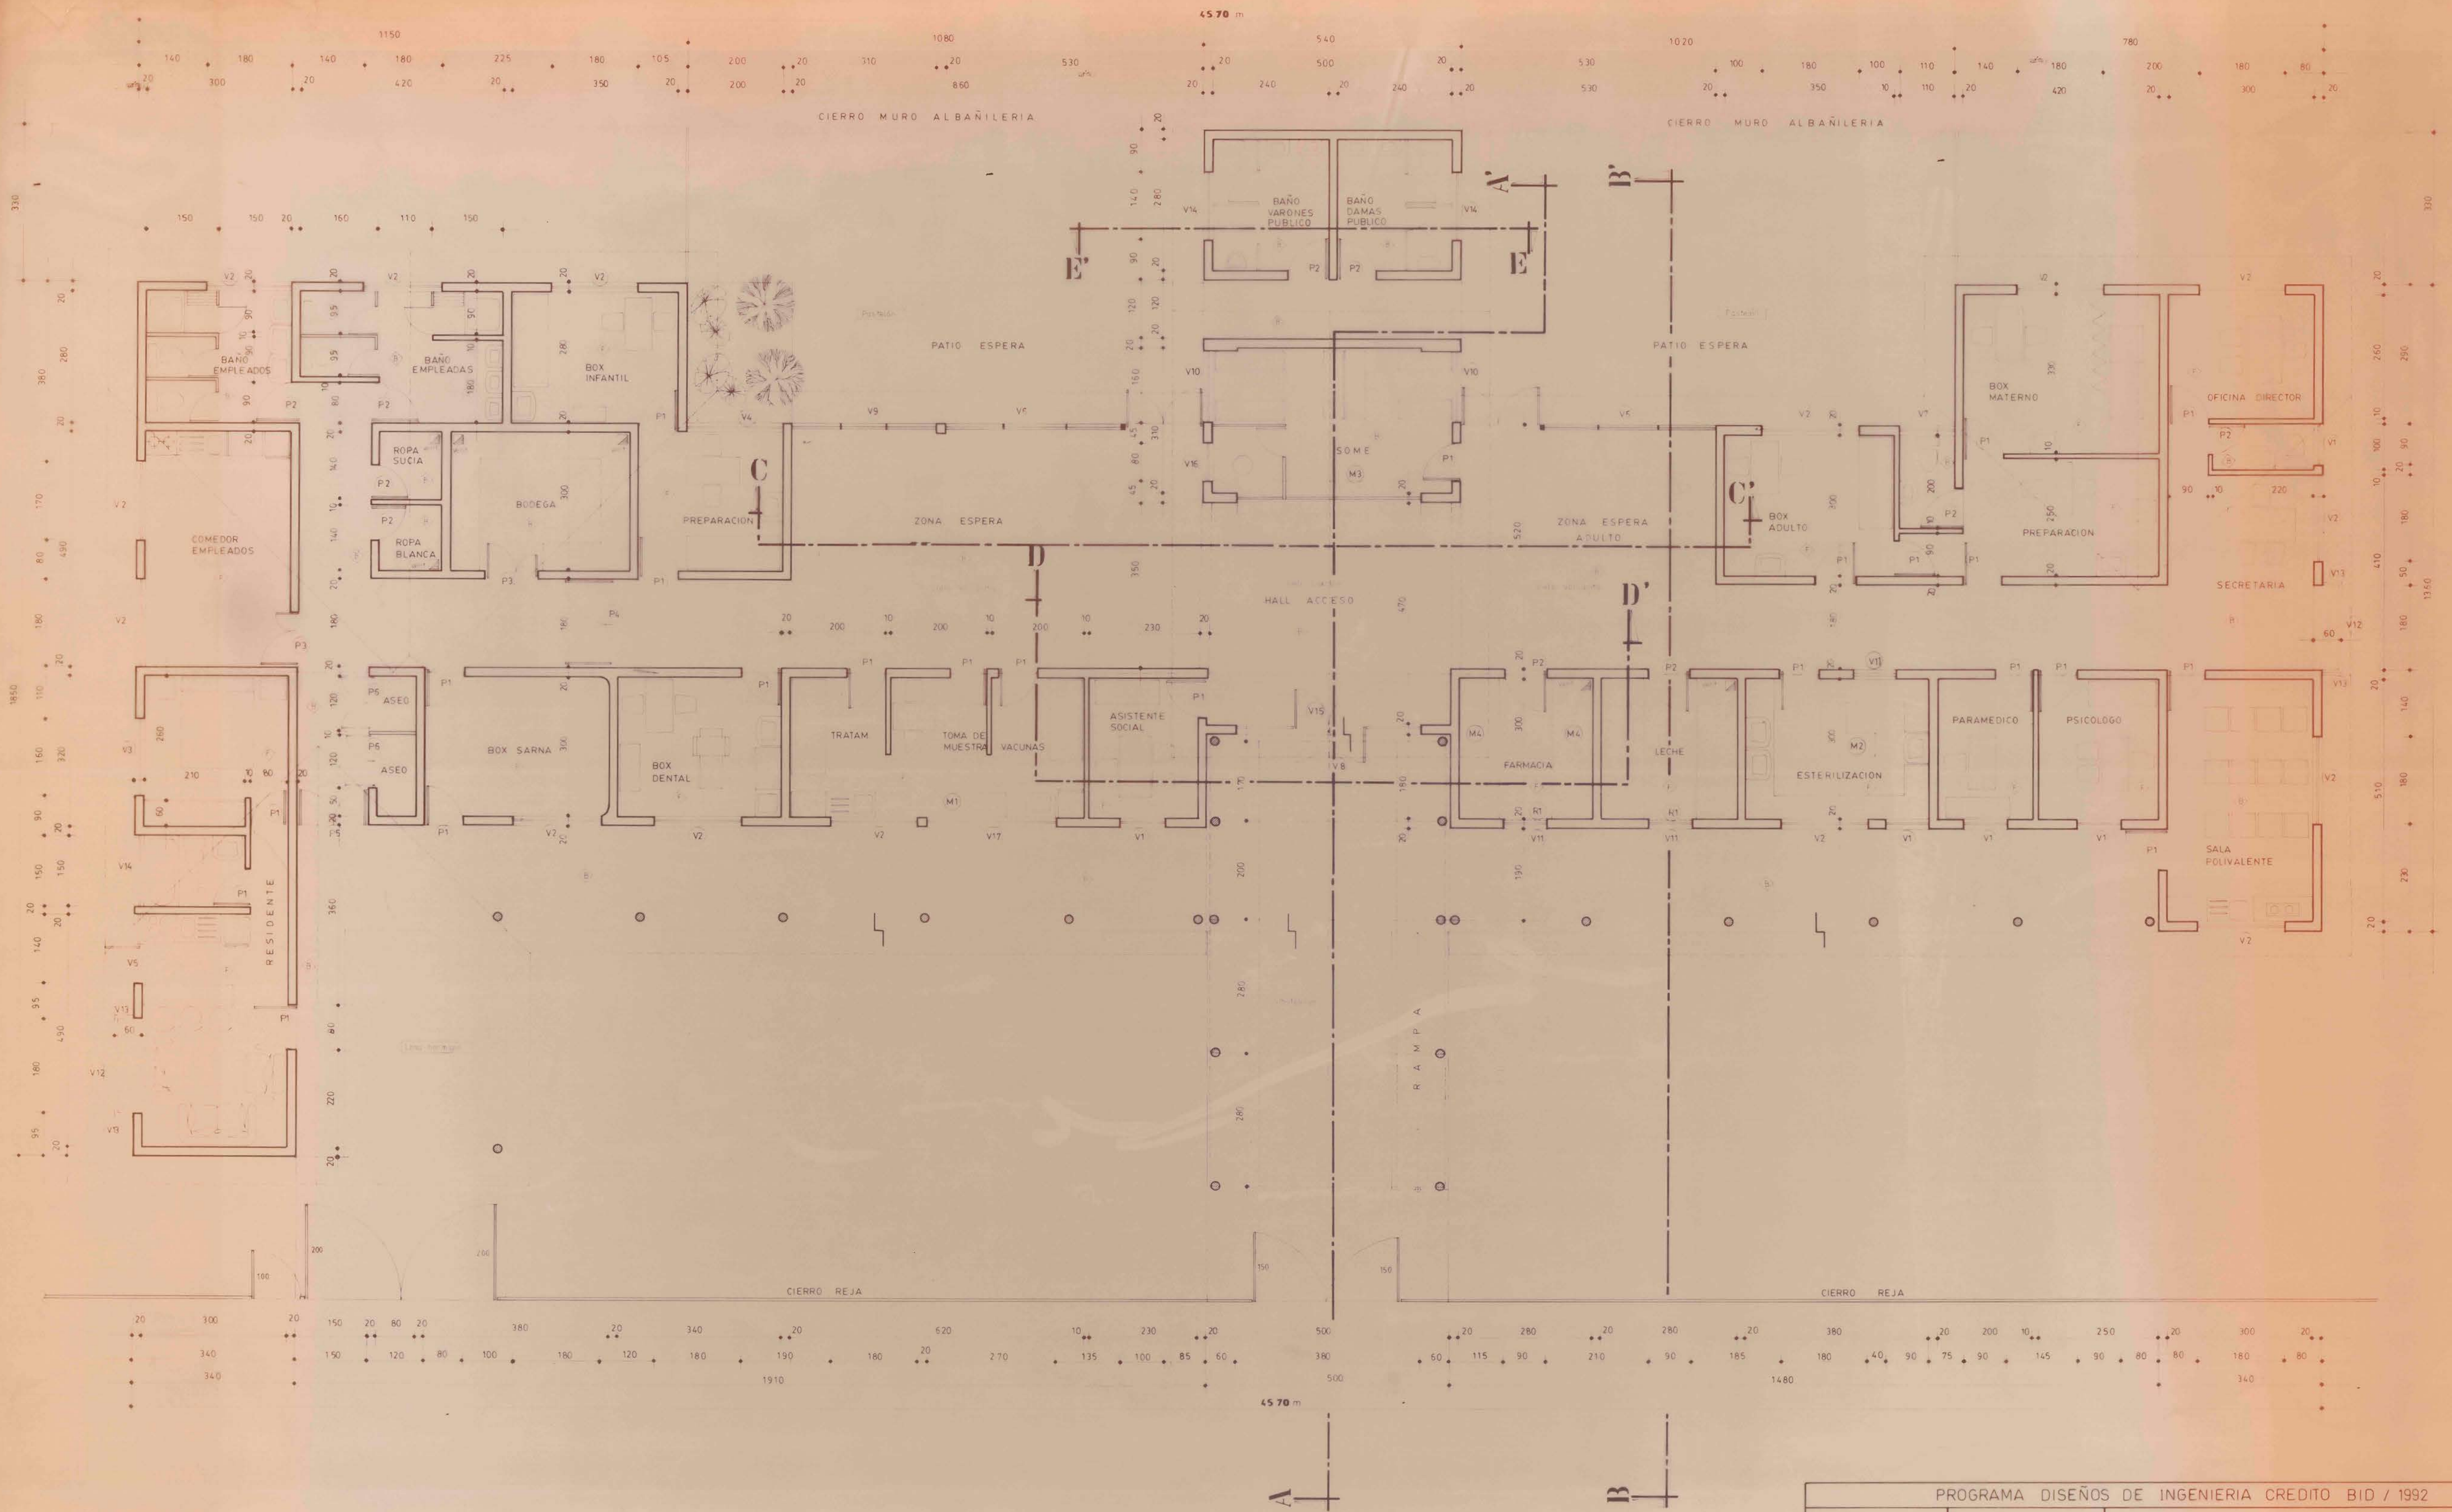

PROGRAMA DISEÑOS DE INGENIERIA CREDITO BID / 1992			
UNIDAD TECNICA	ORGANISMO REVISOR	CONSULTORIO GENERAL RURAL LA PALMA - QUILLOTA	
SERPLAC Secretaría Regional de Planificación y Coordinación Walter Freguén M. Secretario Regional	M.O.P. Dirección General de Obras Públicas División de Arquitectos y Ingenieros Oficina de Asesoría Técnica Ingeniero Regional	CONTENIDO LAMINA	Nº LAMINA
F. Estudio Arquitecto SERPLAC	Auto. Estudio del Proyecto Arqto. David Garmy Arqto. Eduardo Samaniego Arqto. Carlos Rodríguez	PLANTA DE ARQUITECTURA	2/2
		ESCALAS 1:50	FECHA DICIEMBRE 1992
		ALICIA CHACÓN G. ARQUITECTO Y CONSULTOR	