


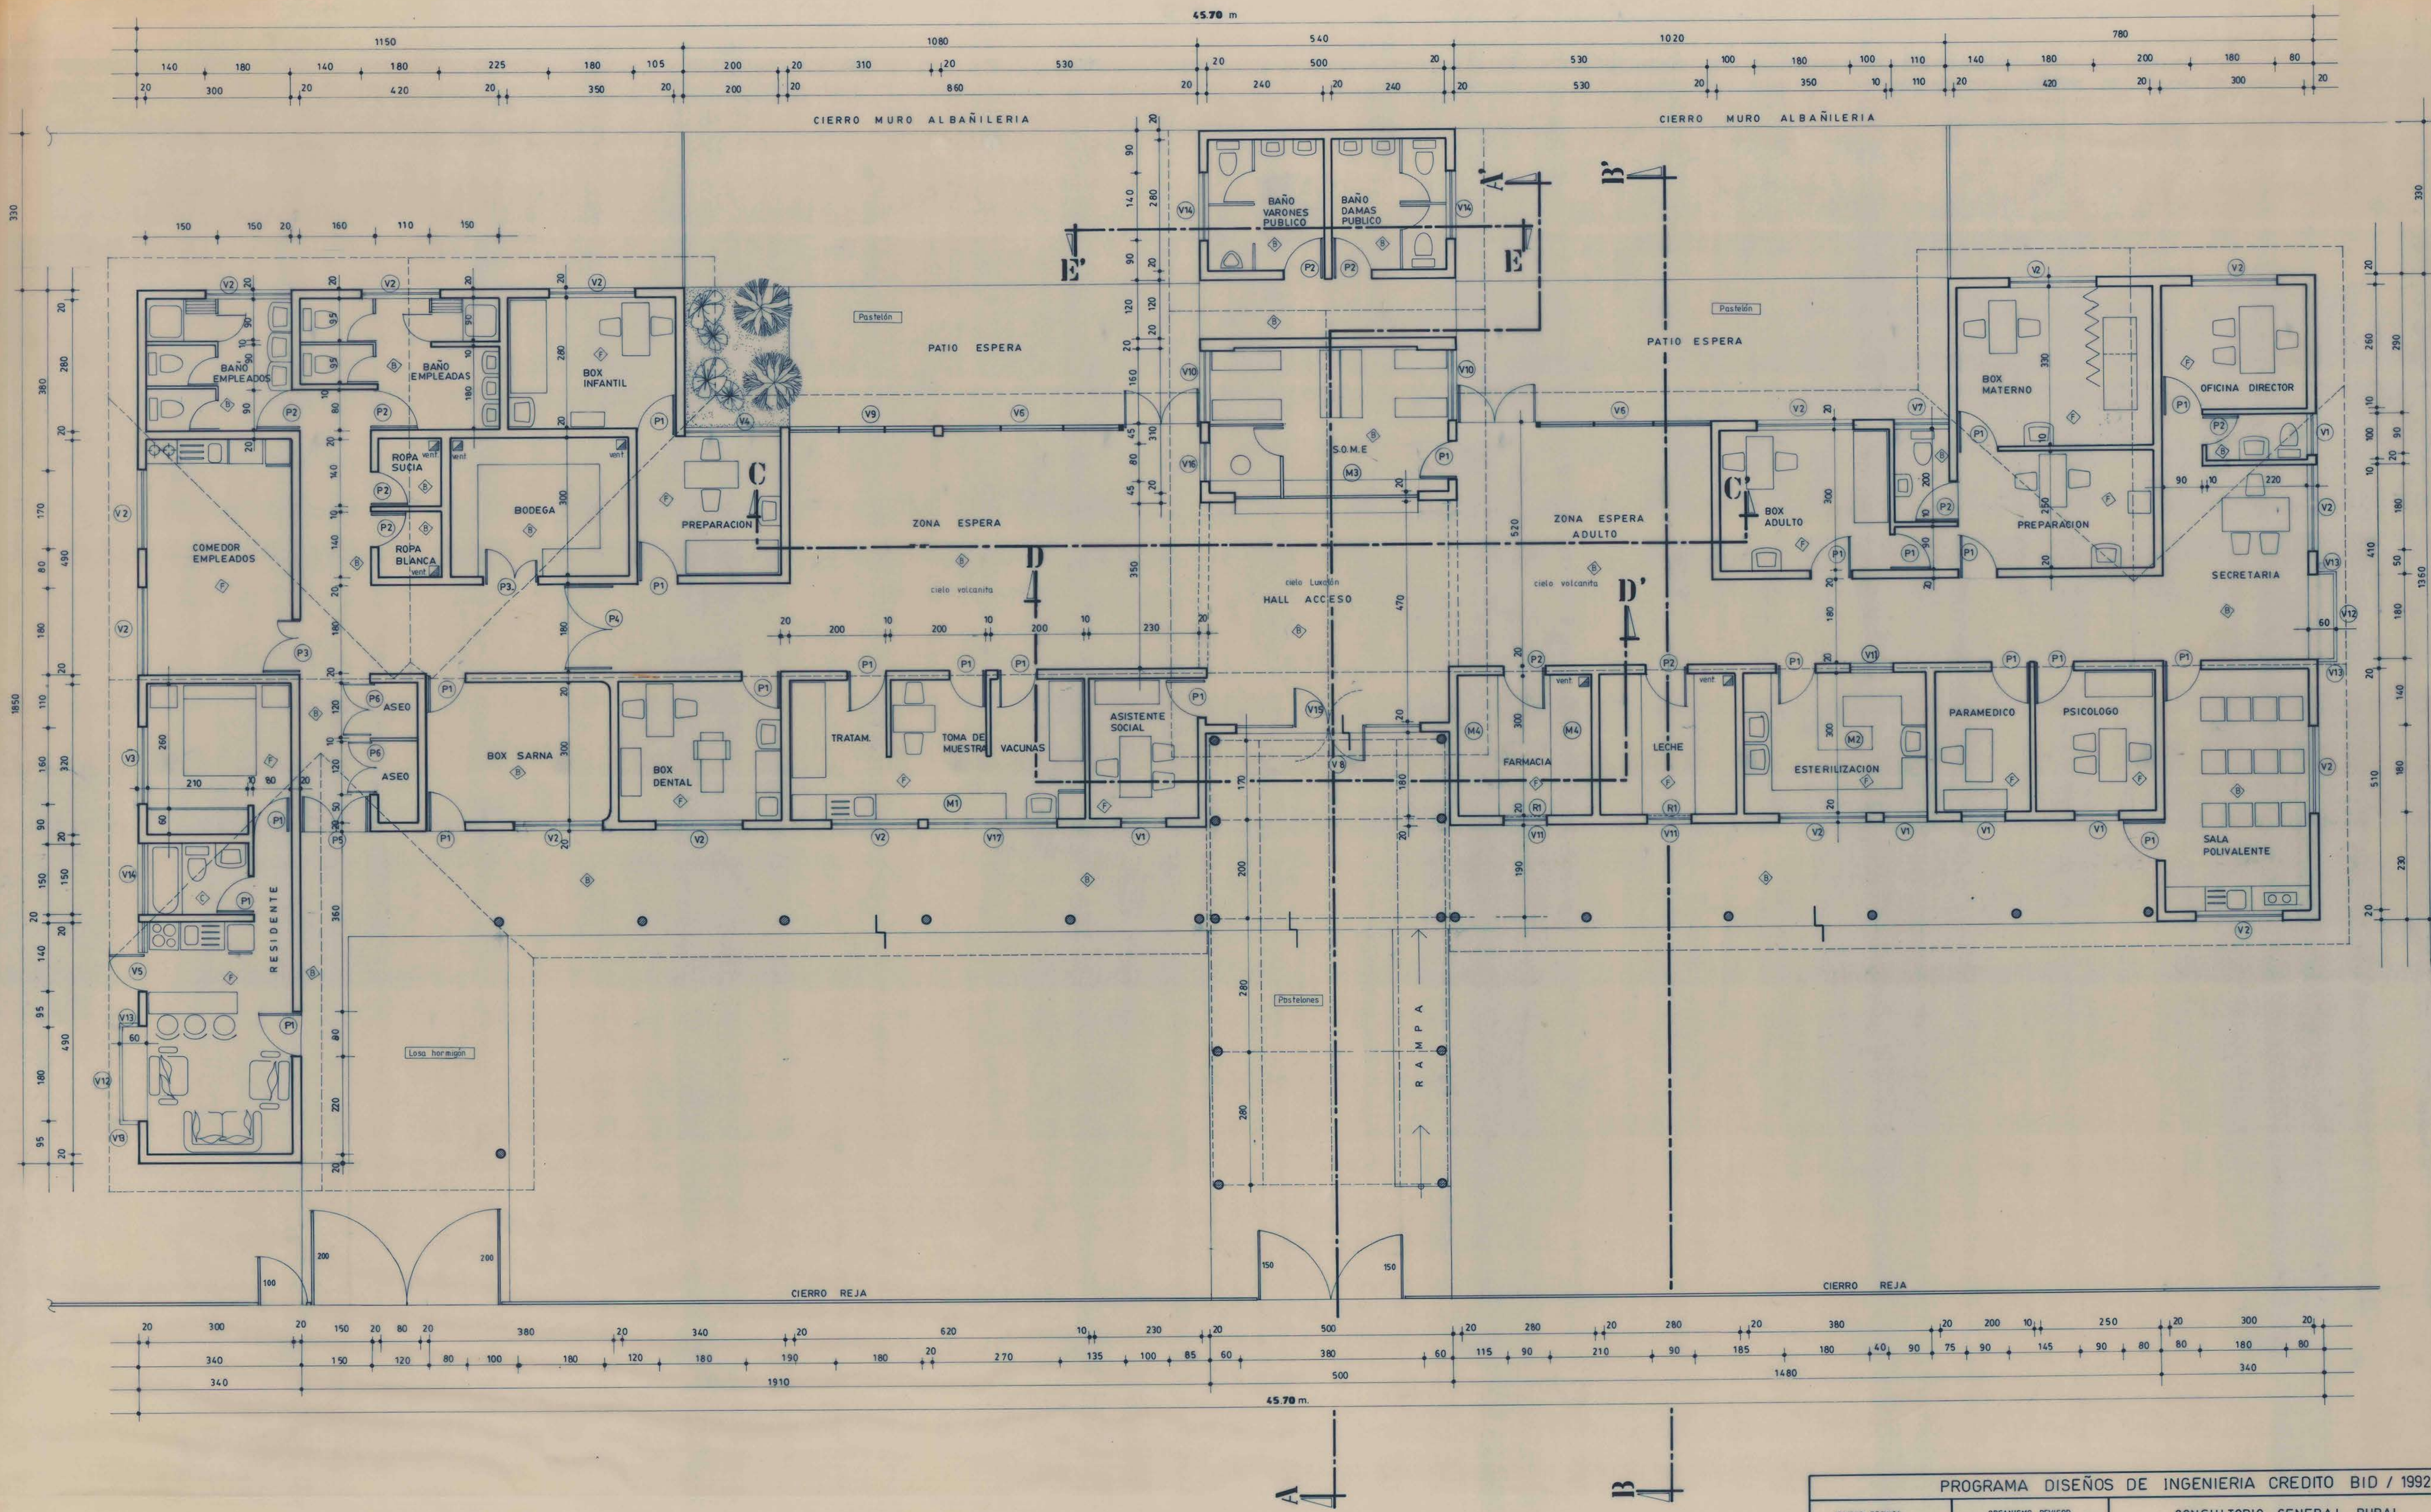

PROGRAMA DISEÑOS DE INGENIERIA CREDITO BID / 1992			
UNIDAD TECNICA	ORGANISMO REVISOR	CONSULTORIO GENERAL RURAL LA PALMA - QUILLOTA	
SERPLAC secretaría regional ministerial de planificación y coordinación Walter Fraser M. Secretario Regional	M.O.P. dirección general de obras públicas dirección de arquitectura regional vales Patricio Valenzuela H. Director Regional	CONTENIDO LAMINA	Nº LAMINA
F. Riquelme C. Arquitecto SERPLAC	Jefe unidad de Proyecto Arqto. David Green O. Arqto. Lautaro Sarmiento B. Arqto. Carlos Rodríguez O.	PLANTA DE ARQUITECTURA	2/8
		ESCALAS : 1:50	FECHA : DICIEMBRE 1992
		ALICIA CHACON G. ARQUITECTO Y CONSULTOR	