

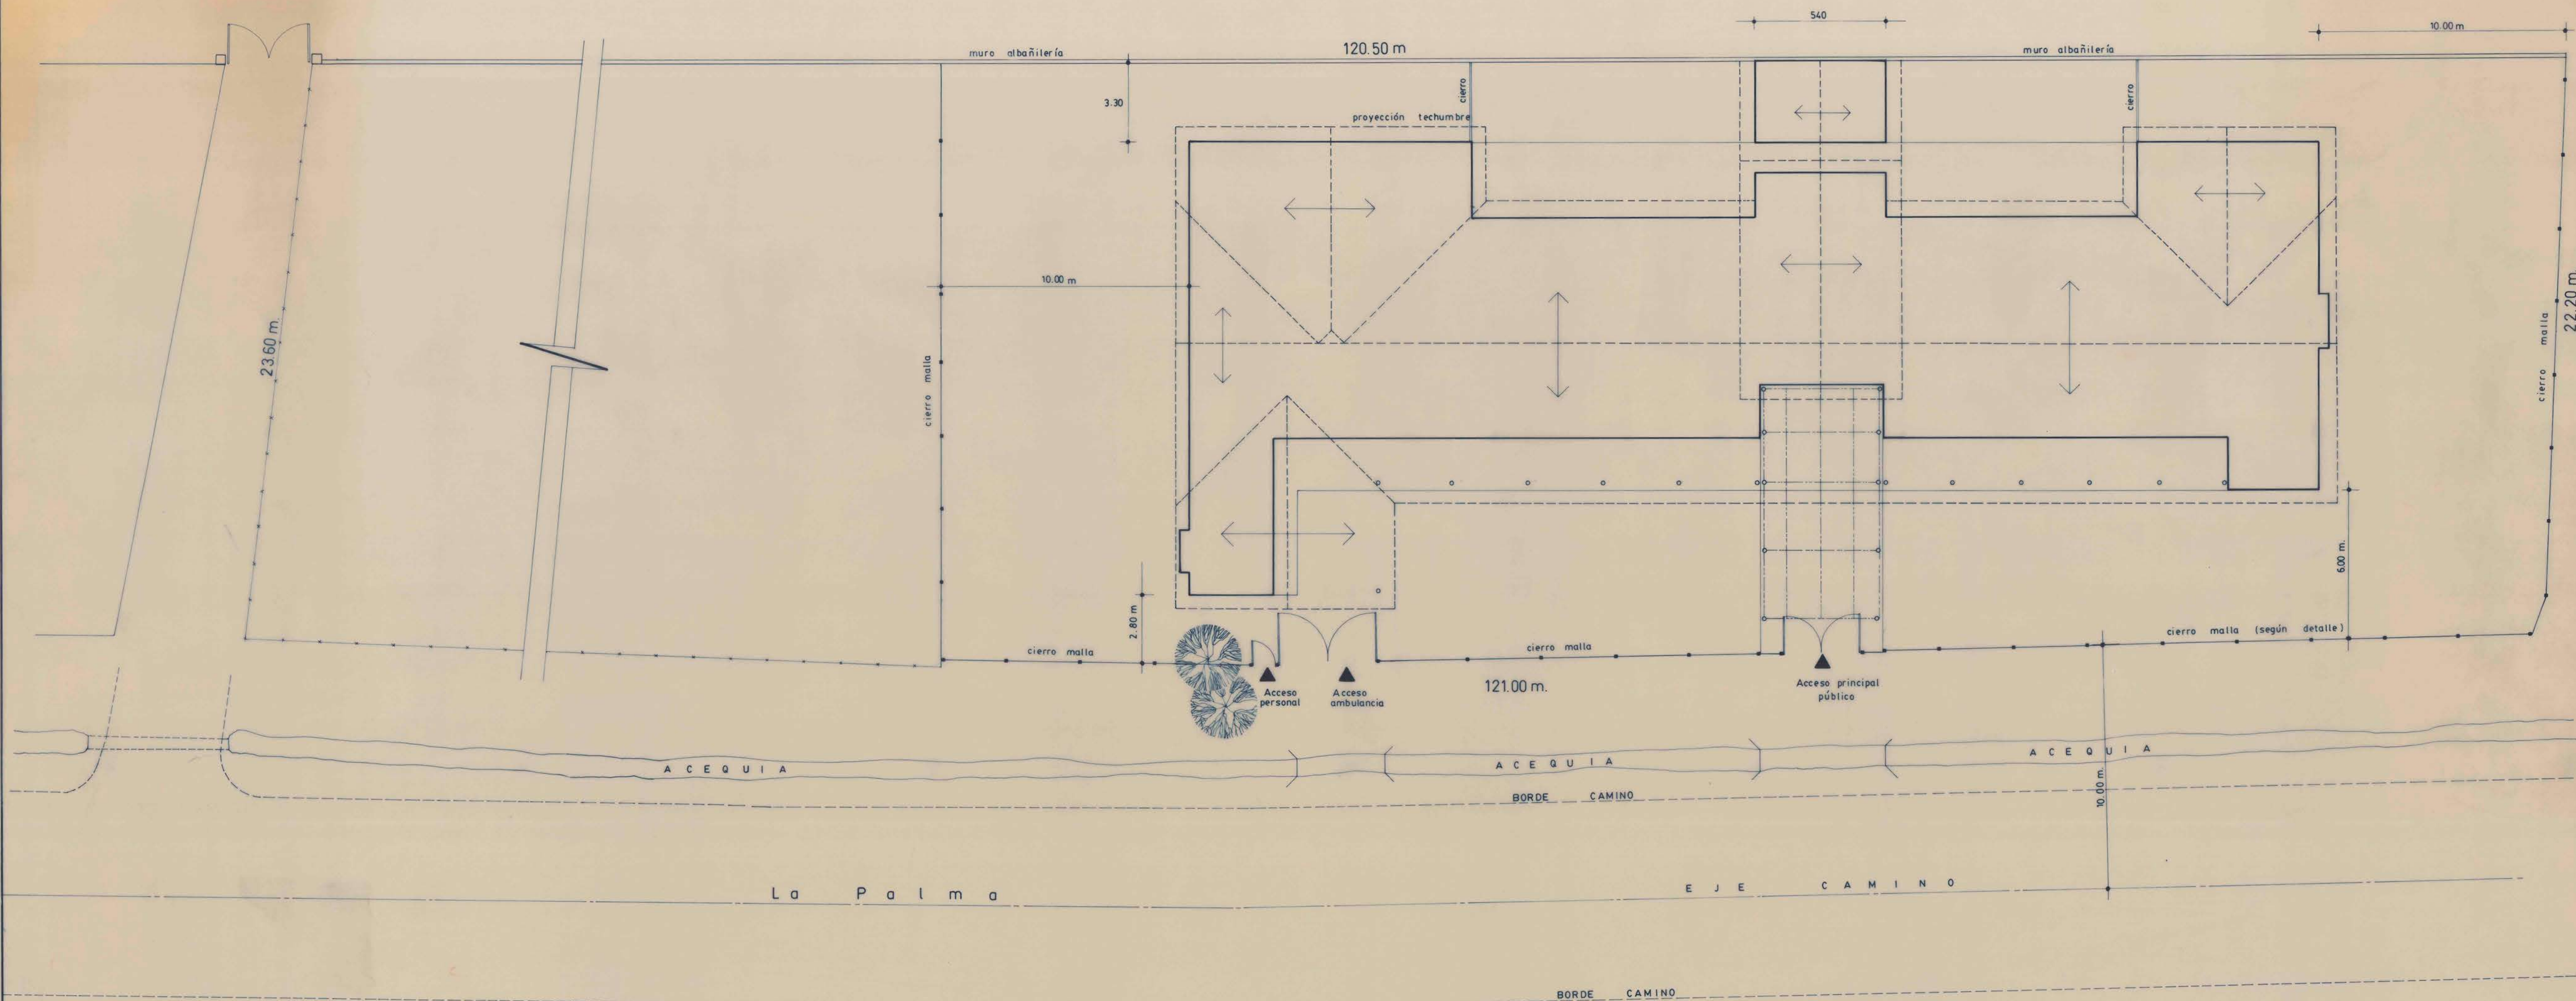


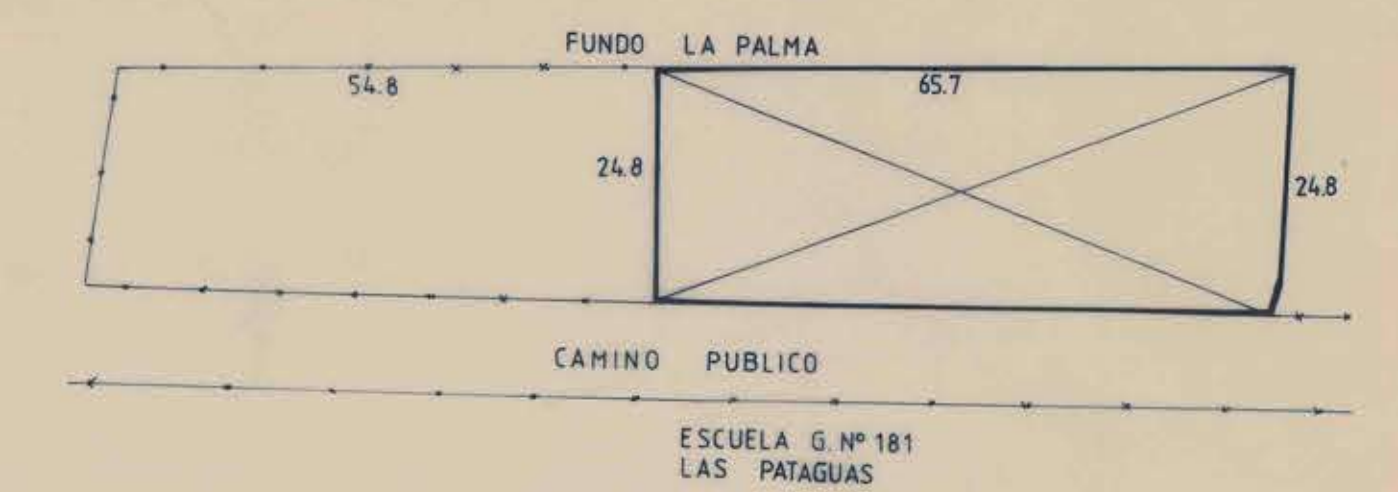

Superficies

Superficie Edificada	505.98	m2
Corredor Cubierto	31.06	m2
SUPERF TOTAL	537.04	m2

Ubicación

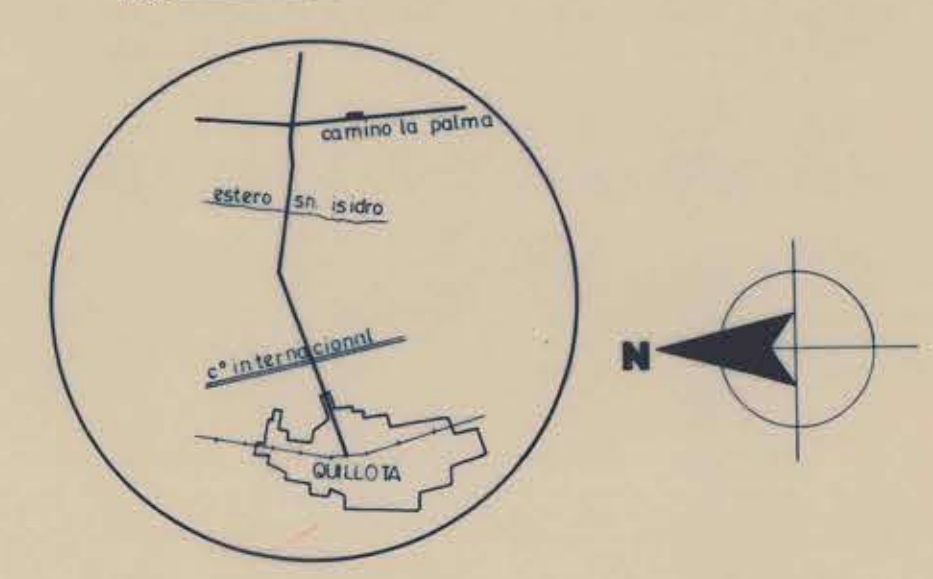

PROGRAMA DISEÑOS DE INGENIERIA CREDITO BID /1992			
UNIDAD TECNICA	ORGANISMO REVISOR	CONSULTORIO GENERAL RURAL LA PALMA - QUILLOTA	
SERPLAC secretaría regional municipal de planificación y coordinación Walter Frosier M. Secretario Regional	M.O.P. dirección general de obras públicas dirección de arquitectura regional valpo Patricia Valenzuela H. Directora Regional	CONTENIDO LAMINA : EMPLAZAMIENTO - UBICACION	
F. Rieutord C. Arqto. SERPLAC	Jefe unidad de Proyectos Arqto. David Green D. Arqto. Lautaro Sarmiento B. Arqto. Carlos Rodríguez O.	ESCALAS : 1:100	FECHA : DICIEMBRE 1992
		ALICIA CHACÓN G. ARQUITECTO Y CONSULTOR	
		Nº LAMINA 1/8	