
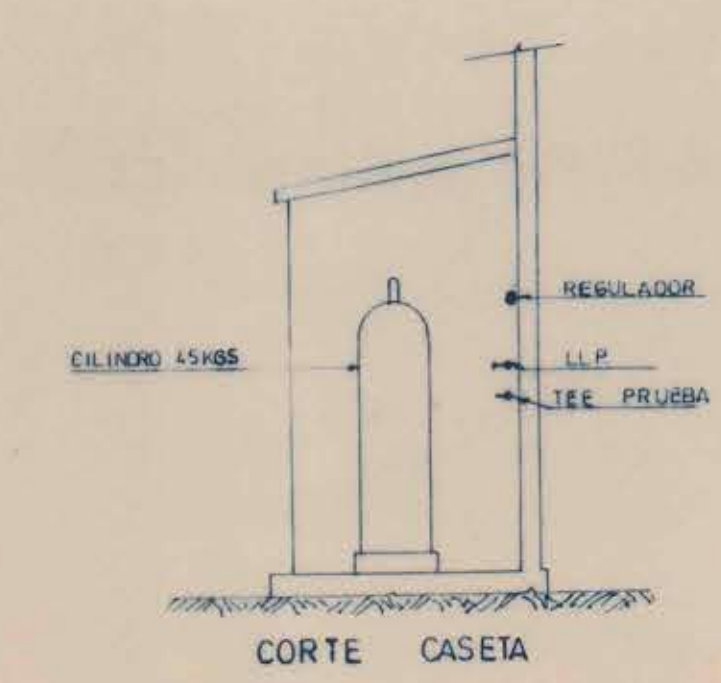


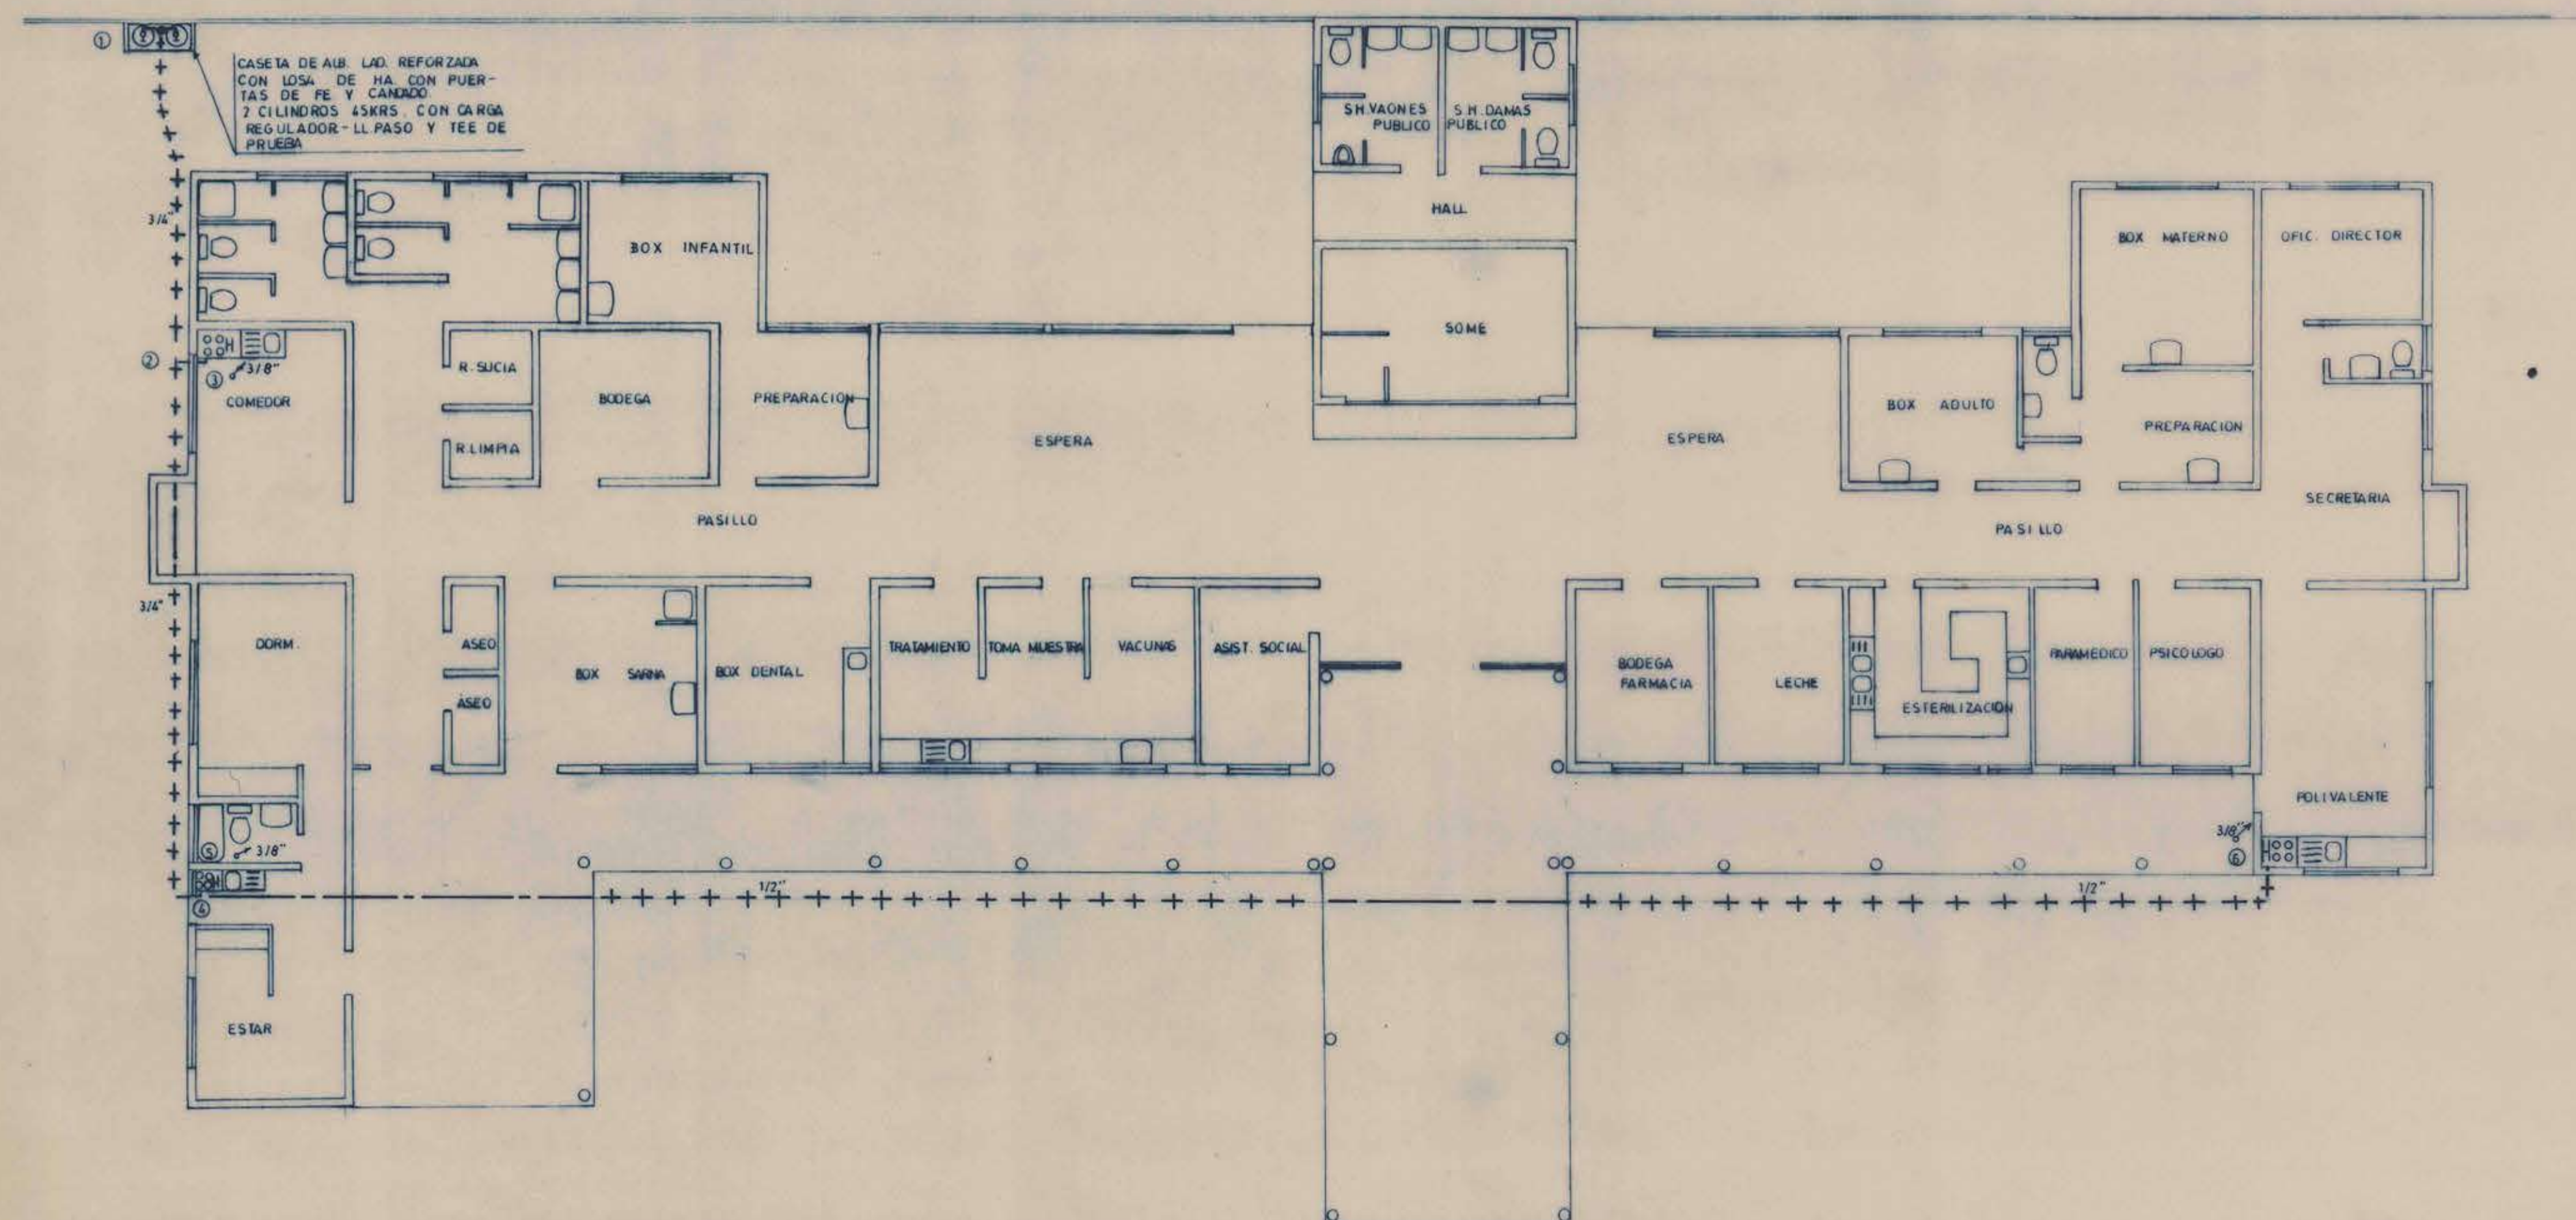

PLANO DE PLANTA

- SIMBOLOGIA
- B°LL
 - WC
 - UR
 - Ba
 - L°
 - L.P. IG
 - L.C.I.G

PROYECTO
SILVA
ING. CIVIL

POTENCIA INSTALACION 3 COCINAS DE 8 MGAL/H. C/U.-24 MGAL/H. INST. EN CAÑ. CU. "1" O "1/2"	INSTALACION INTERIOR G.L. CONSULTORIO RURAL LA PALMA QUILLOTA	UBICACION	APROBACION	
	LA MINA 1 DE 1 PROPIETARIO			
NOM. - DOM. - COM. -	INST. AUT. NOM. - DOM. - COM. - INSC. -		INGRESO FECHA TIPO	