


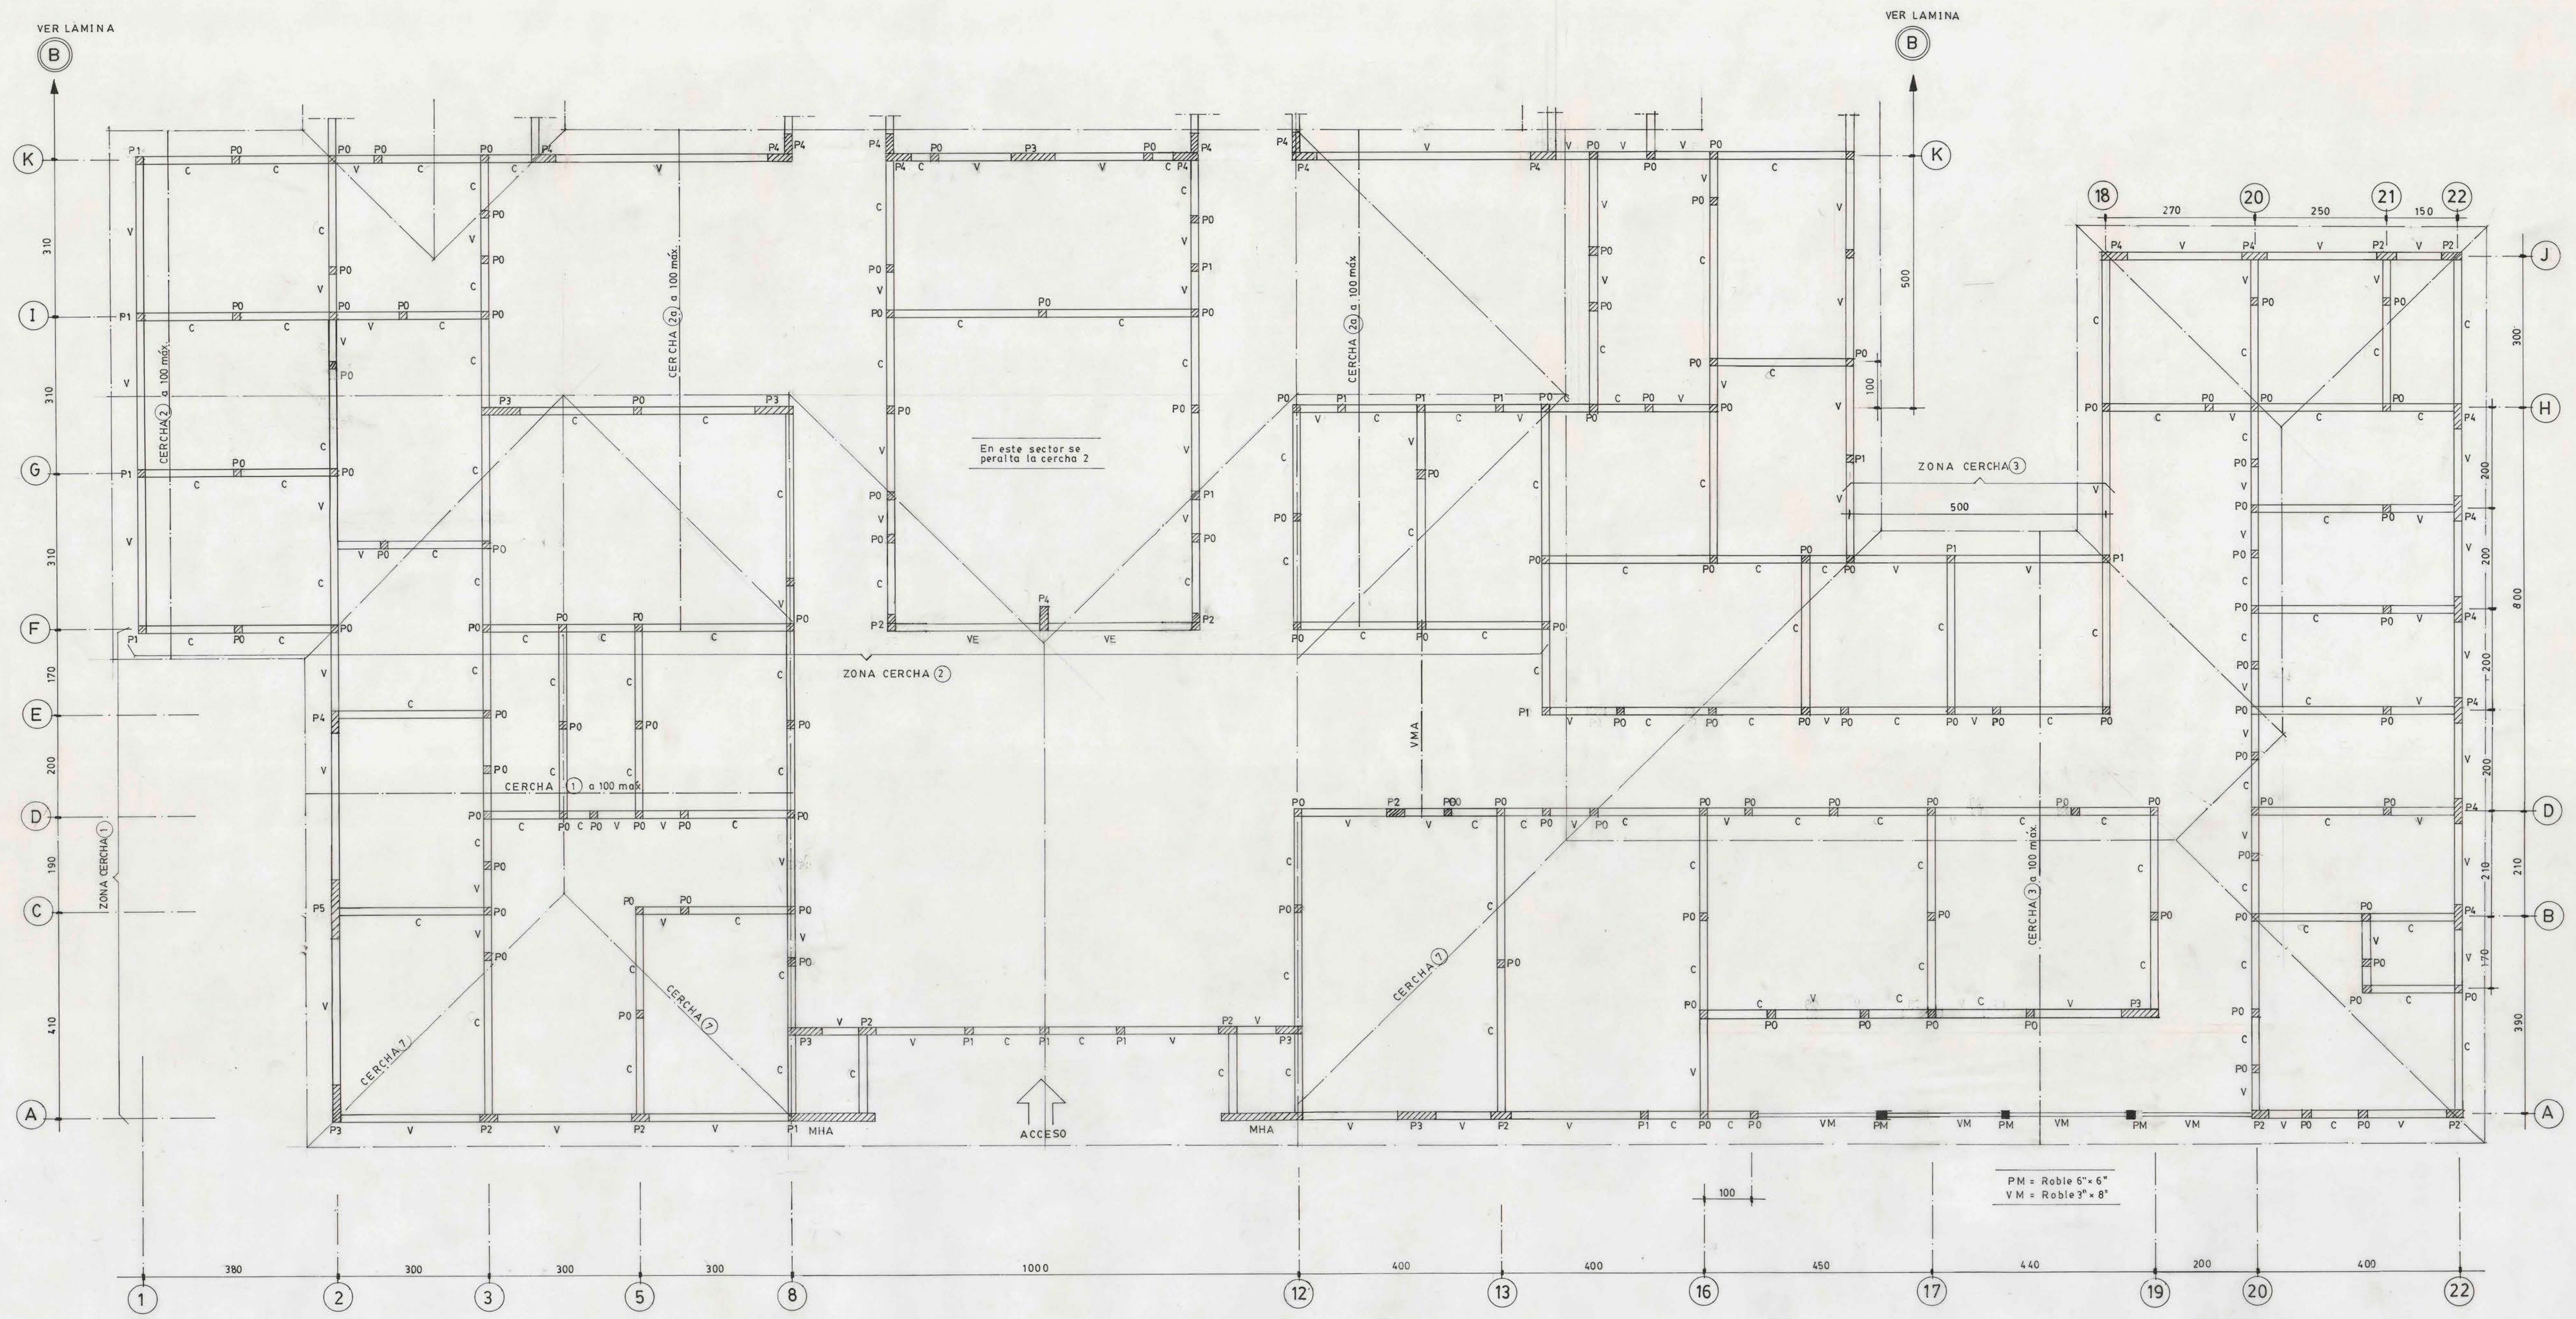

PLANTA ESTRUCTURA
1:50

FBI Ingenieros		Obras: CONSULTORIO VILLA ALEMANA Cont.: ESTRUCTURA	
Dib.: ECA Fecha: MAYO '93 Esc.: 1:50	Calculo: Rev.: FSI	Francisco Silva Ite Ingeniero Civil	Laminas: (A) 1 / 5