



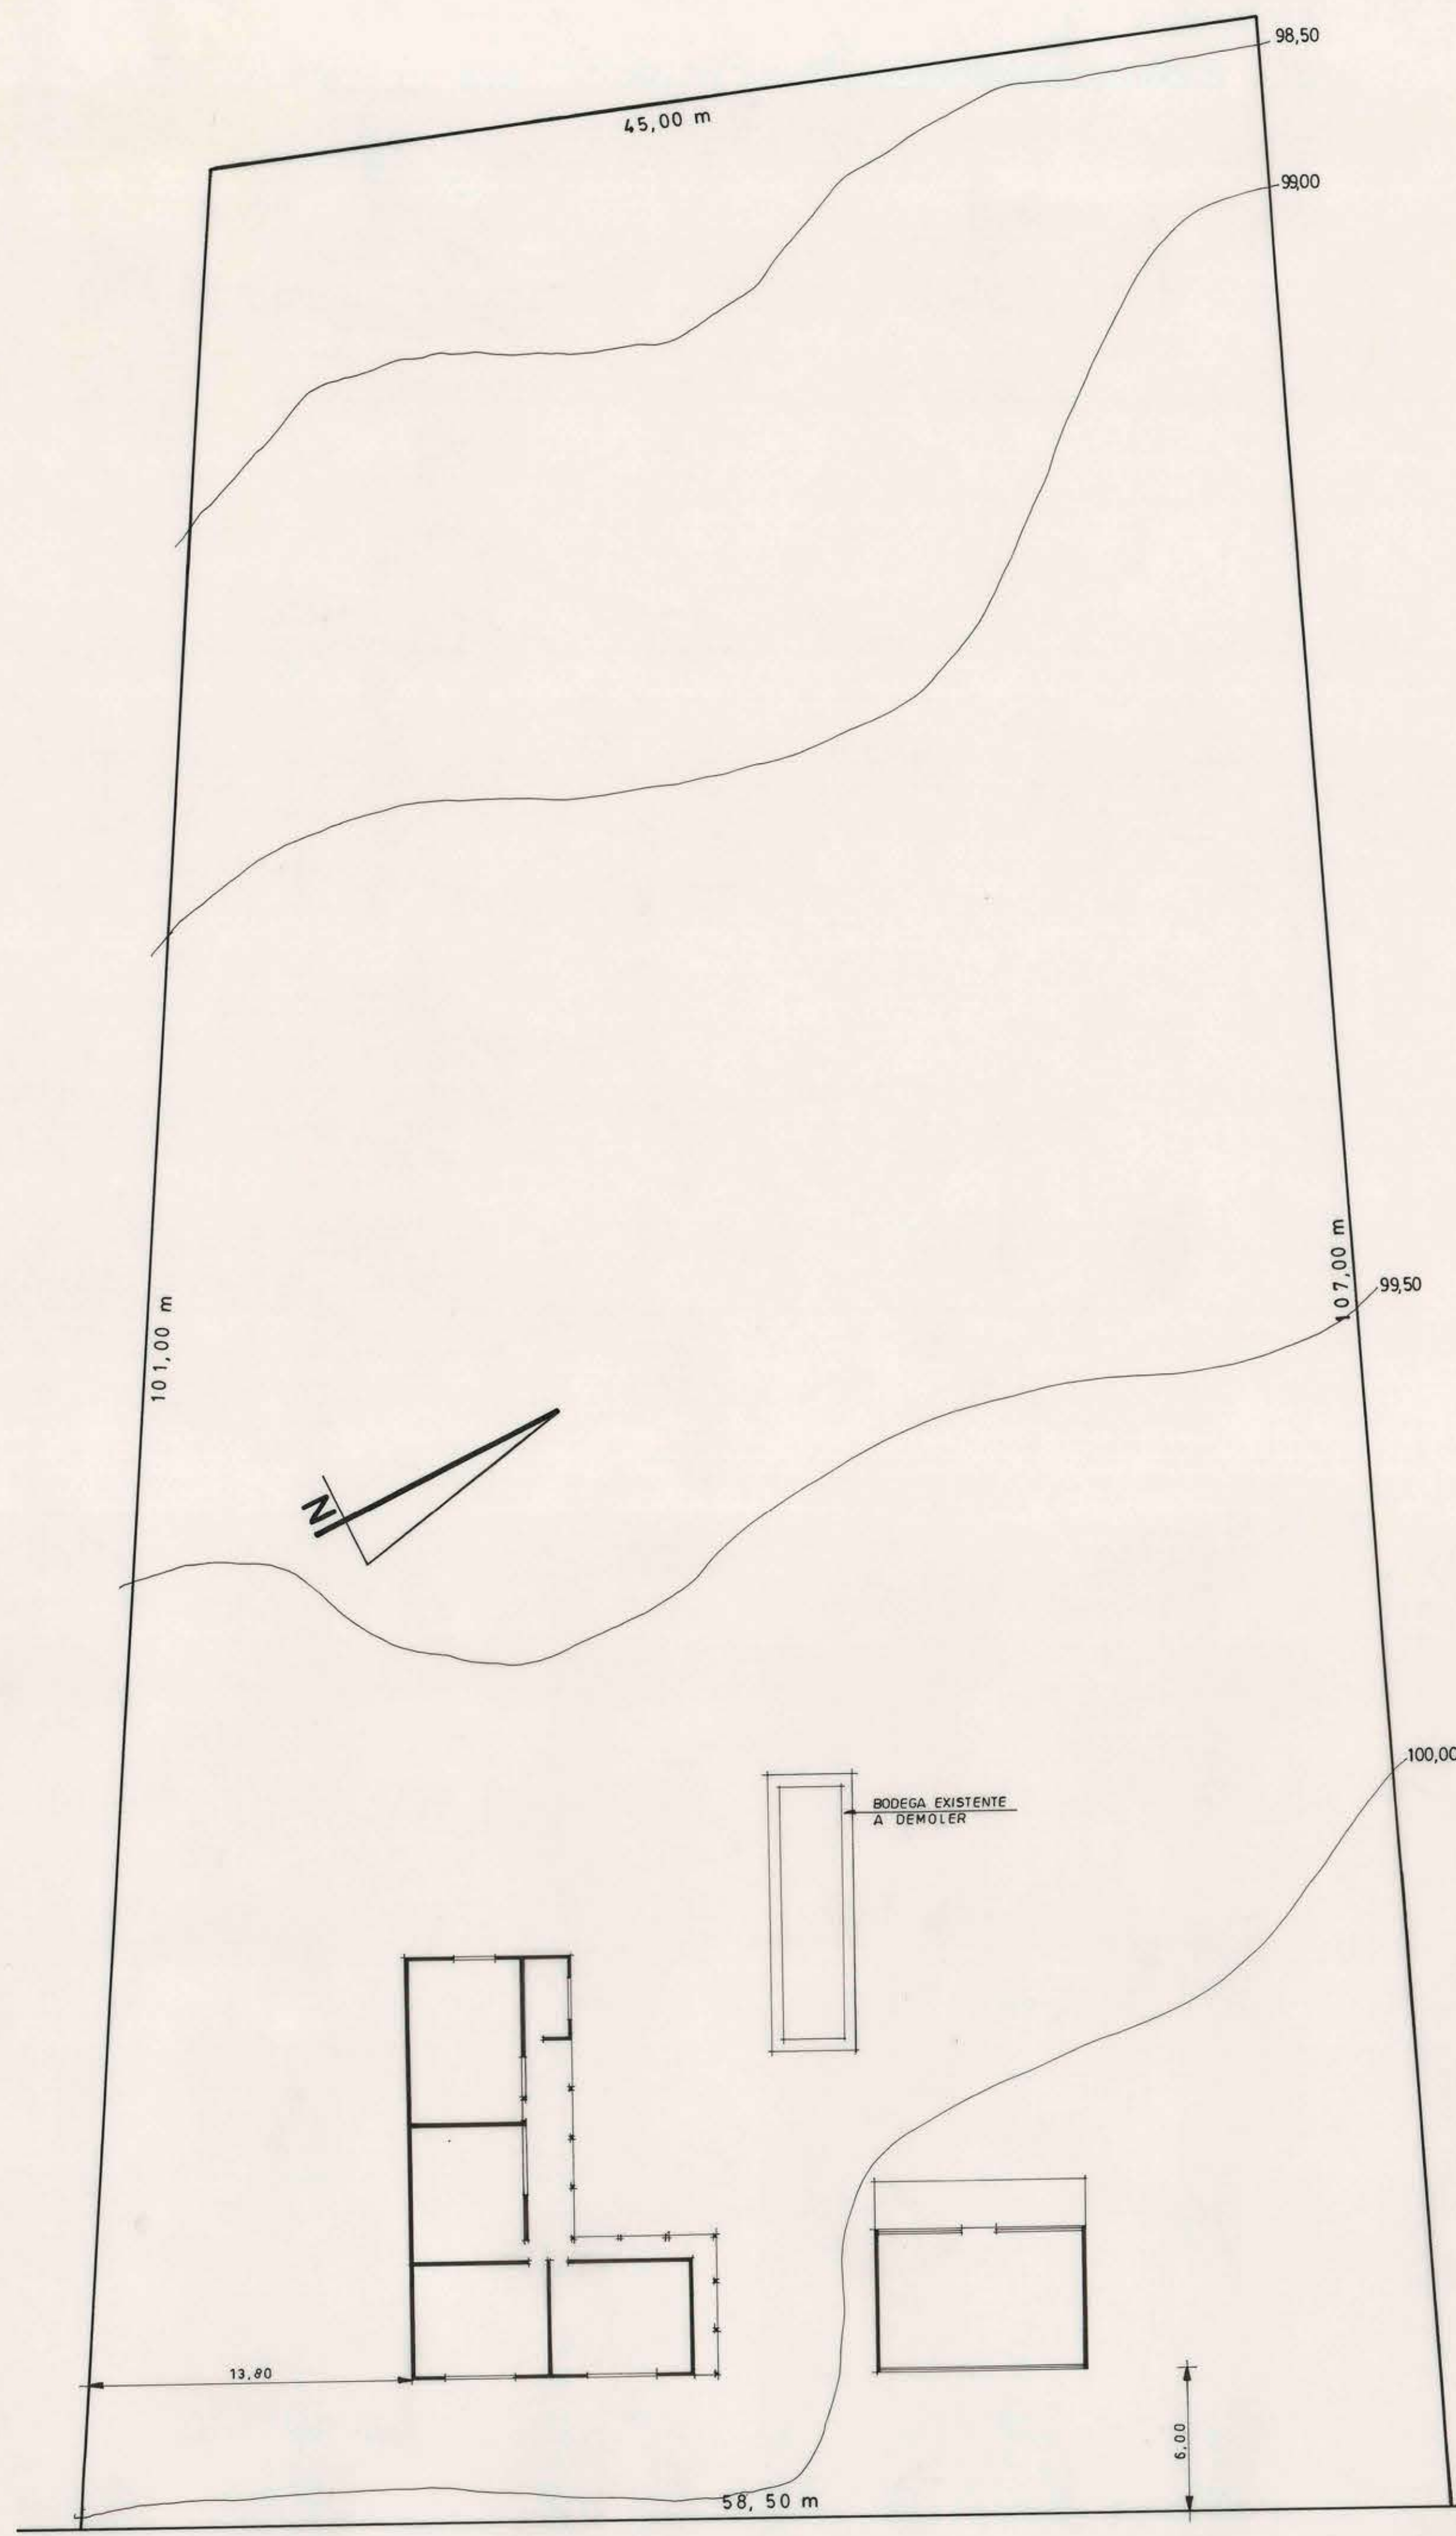


PLANO EMPLAZAMIENTO SITUACION SIN PROYECTO
ESC. 1 : 200

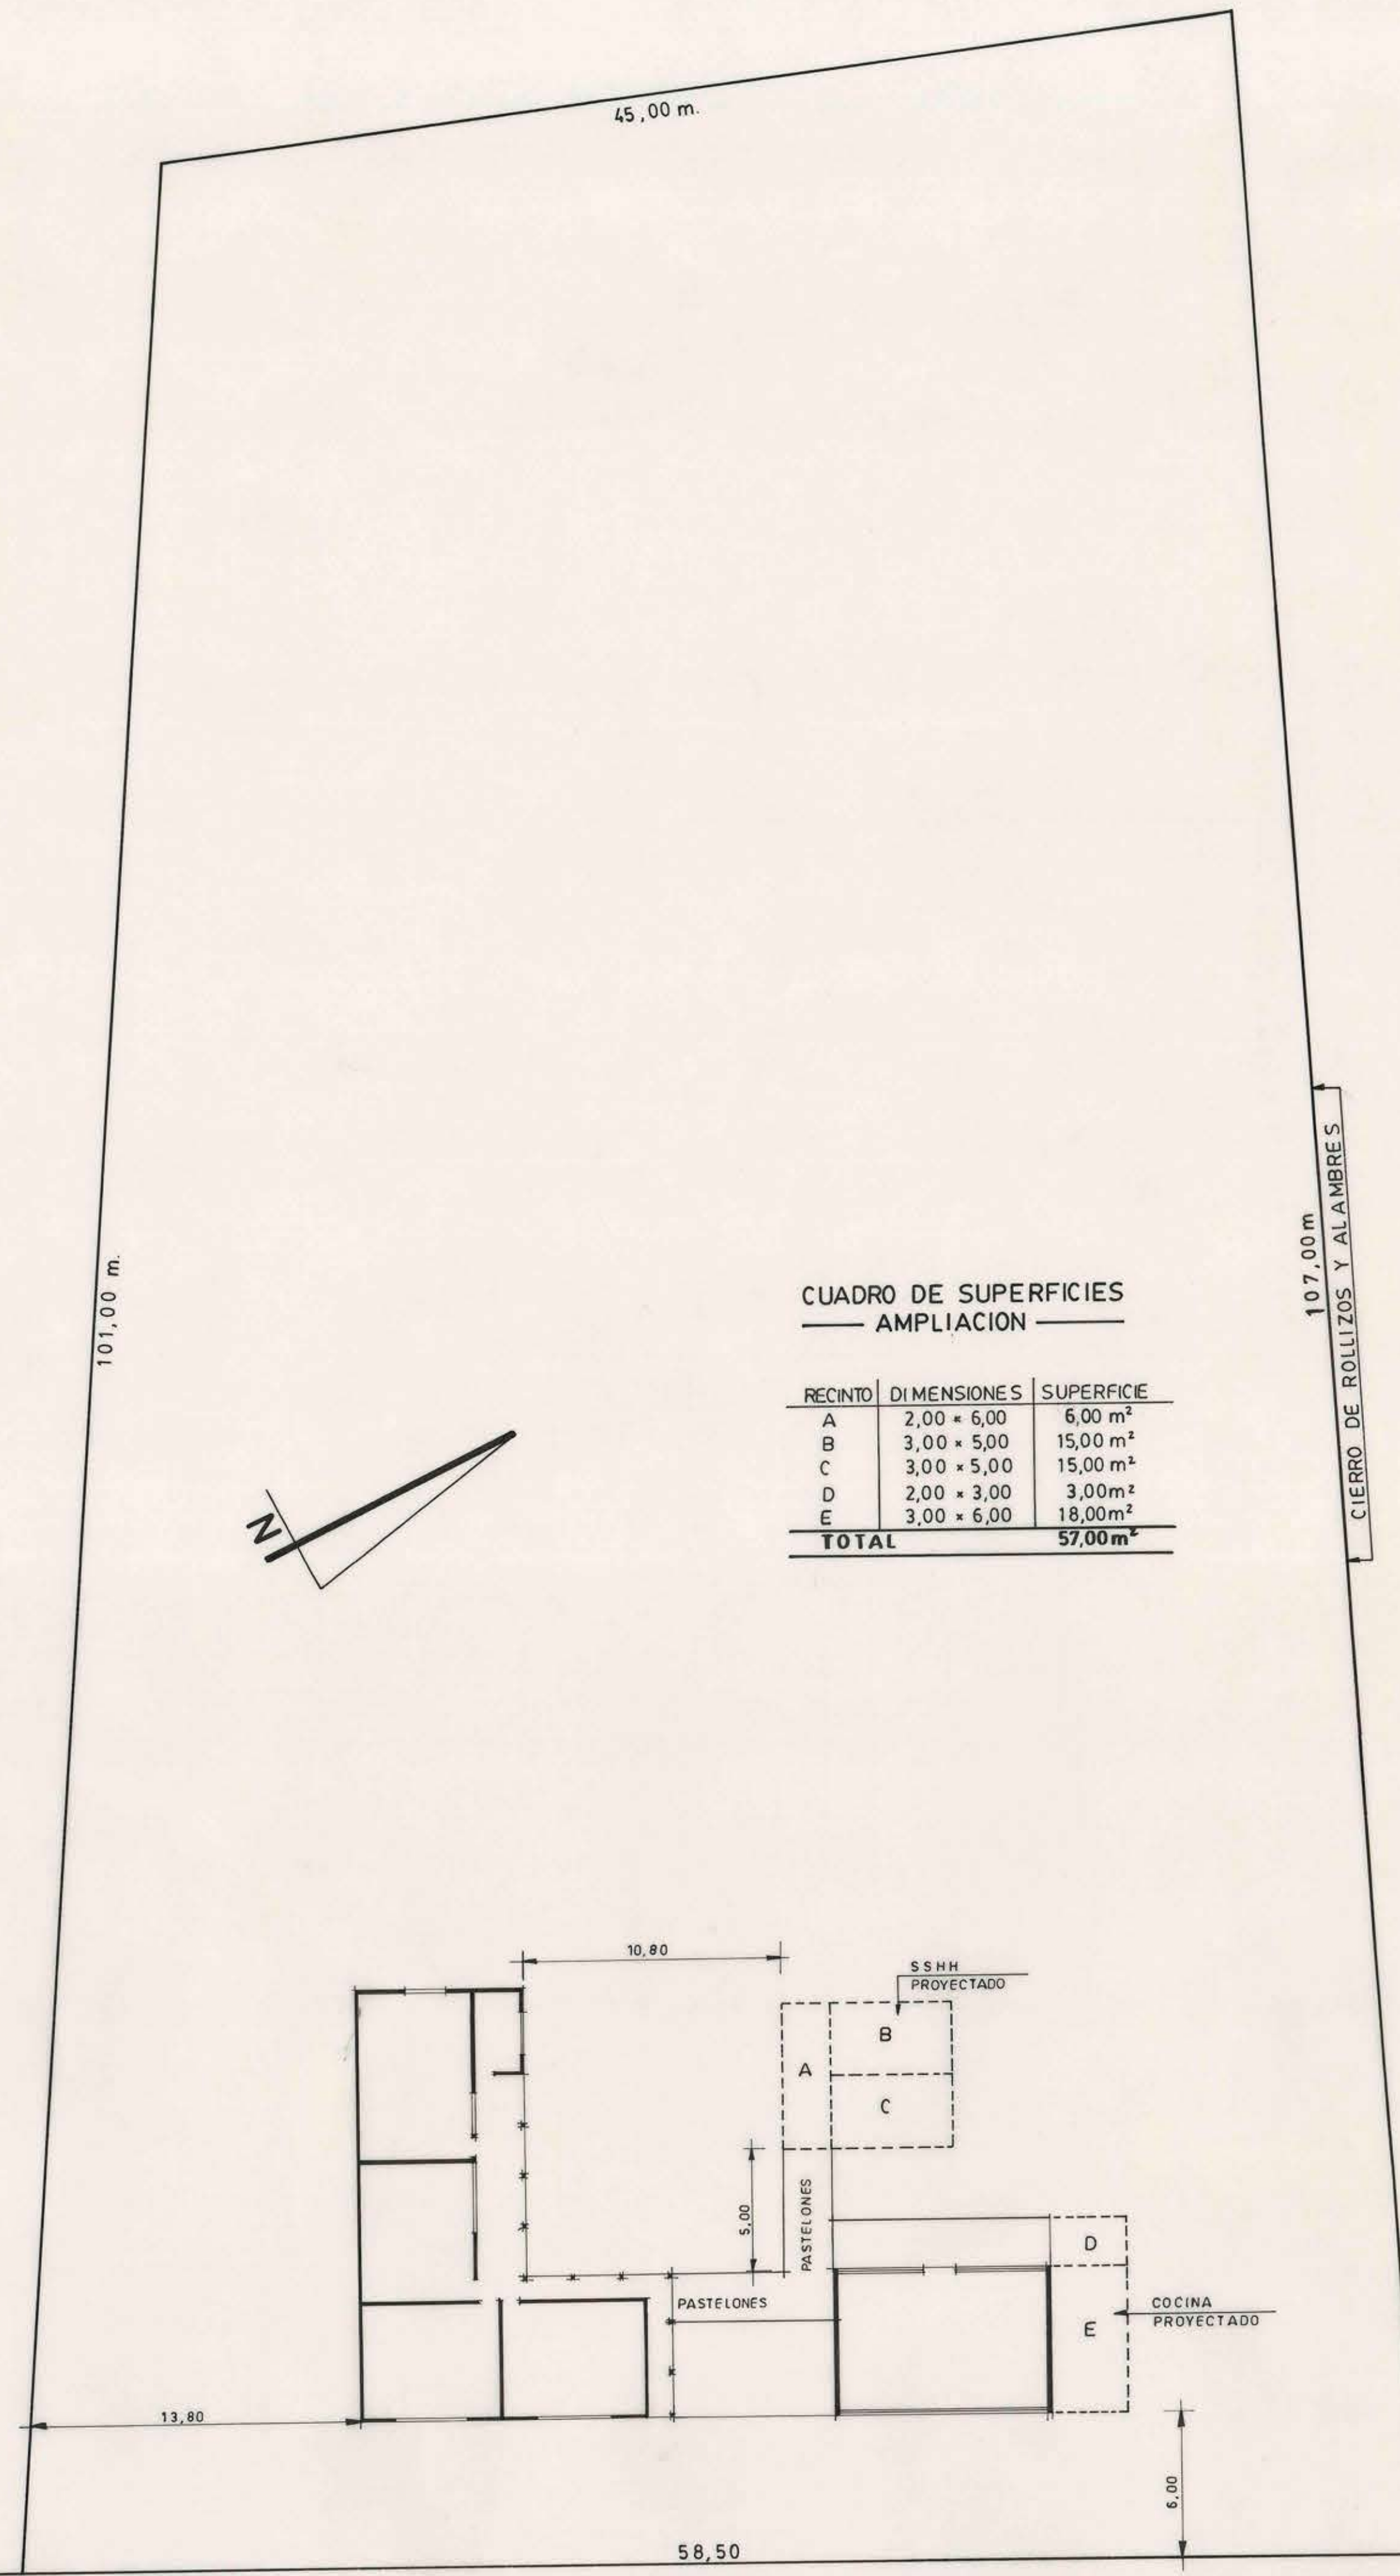

PLANO EMPLAZAMIENTO SITUACION CON PROYECTO
ESC. 1 : 200

CUADRO DE SUPERFICIES
AMPLIACION

RECINTO	DIMENSIONES	SUPERFICIE
A	2,00 x 6,00	6,00 m ²
B	3,00 x 5,00	15,00 m ²
C	3,00 x 5,00	15,00 m ²
D	2,00 x 3,00	3,00 m ²
E	3,00 x 6,00	18,00 m ²
TOTAL		57,00 m²

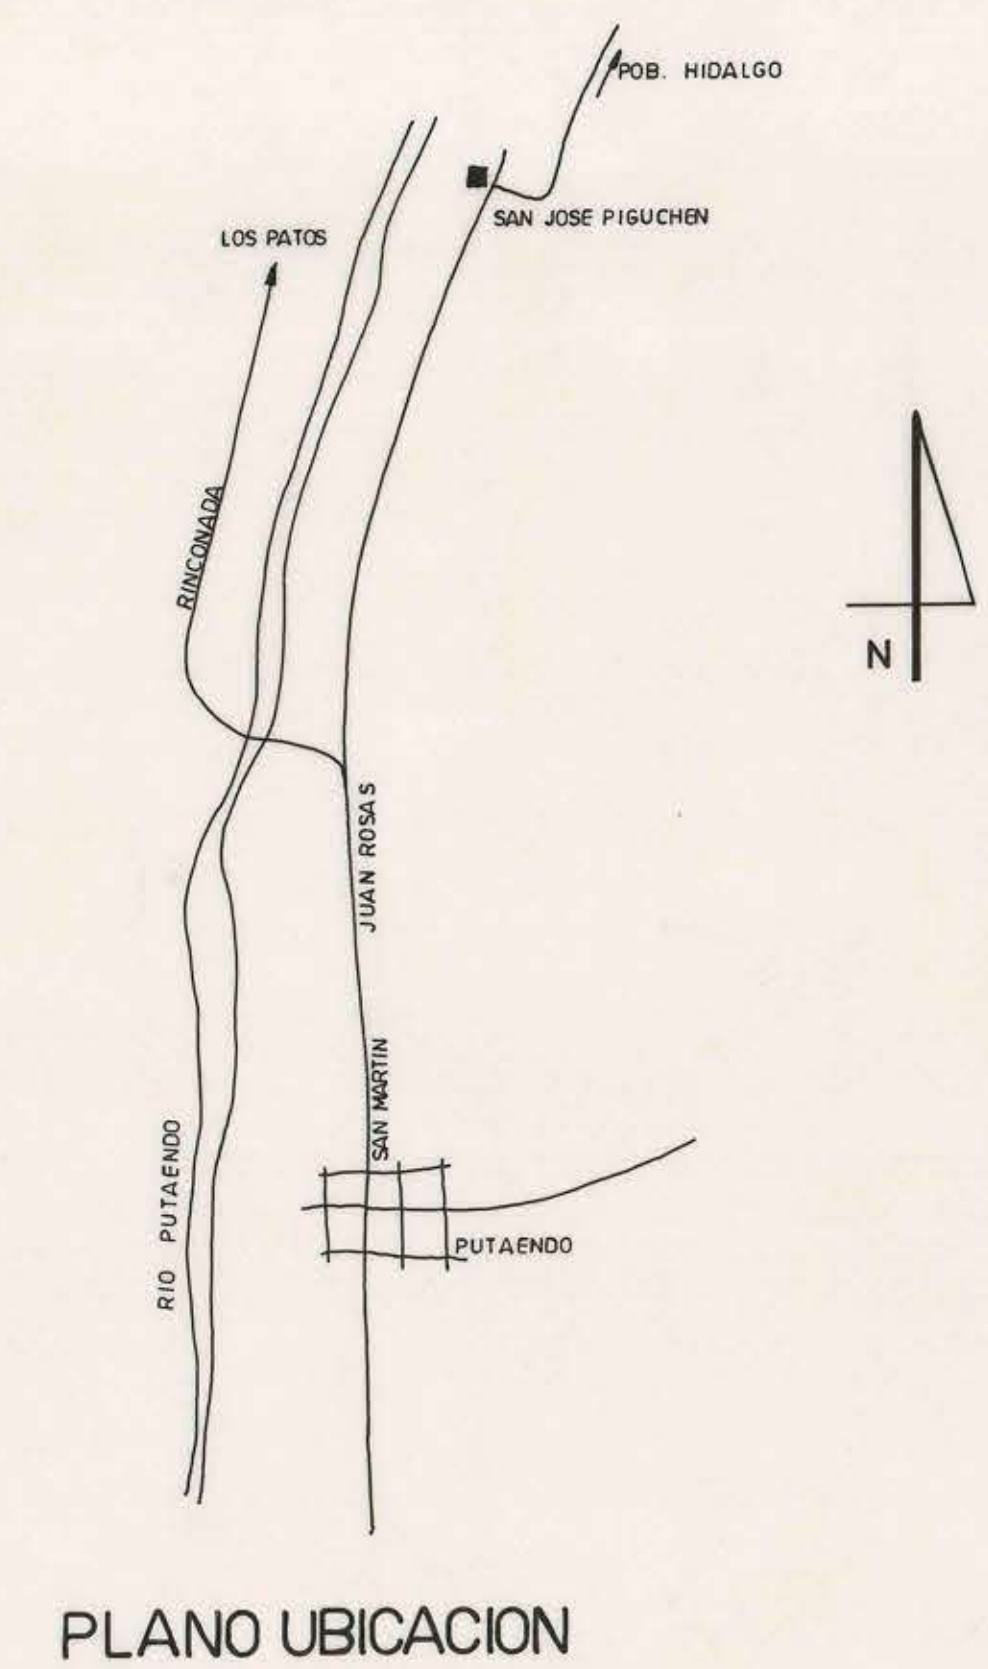

PLANO UBICACION

PROGRAMA DISEÑOS DE INGENIERIA CREDITO BID / 1993			
UNIDAD TECNICA SERPLAC SECRETARIA REGIONAL DE PLANIFICACION Y COORDINACION	ORGANISMO REVISOR M. O. P. DIRECCION GENERAL DE OBRAS PUBLICAS DIRECCION DE ARQUITECTURA OF. REG. VALPISO	PROYECTO AMPLIACION Y MANTENCION ESCUELA G-104 PIGUCHEN PUTAENDO	
PATRICIO VALENZUELA H. DIRECTOR REGIONAL		PLANO: PREDIO Y EDIFICACION EXISTENTE EMPLAZAMIENTO LO NUEVO	LAMINA N°
JEFE UNIDAD DE PROYECTOS ARQUITECTO DAVID GREEN D. ARQUITECTO LAUTARO SARMENTO B. ARQUITECTO CARLOS RODRIGUEZ O.		ESCALA INDICADAS	NOVIEMBRE DE 1993
WALTER FRASER M. SECRETARIO REGIONAL		ARQUITECTO	DANIEL DODMAN NAVONE
		DANIEL DODMAN NAVONE ARQUITECTO	