


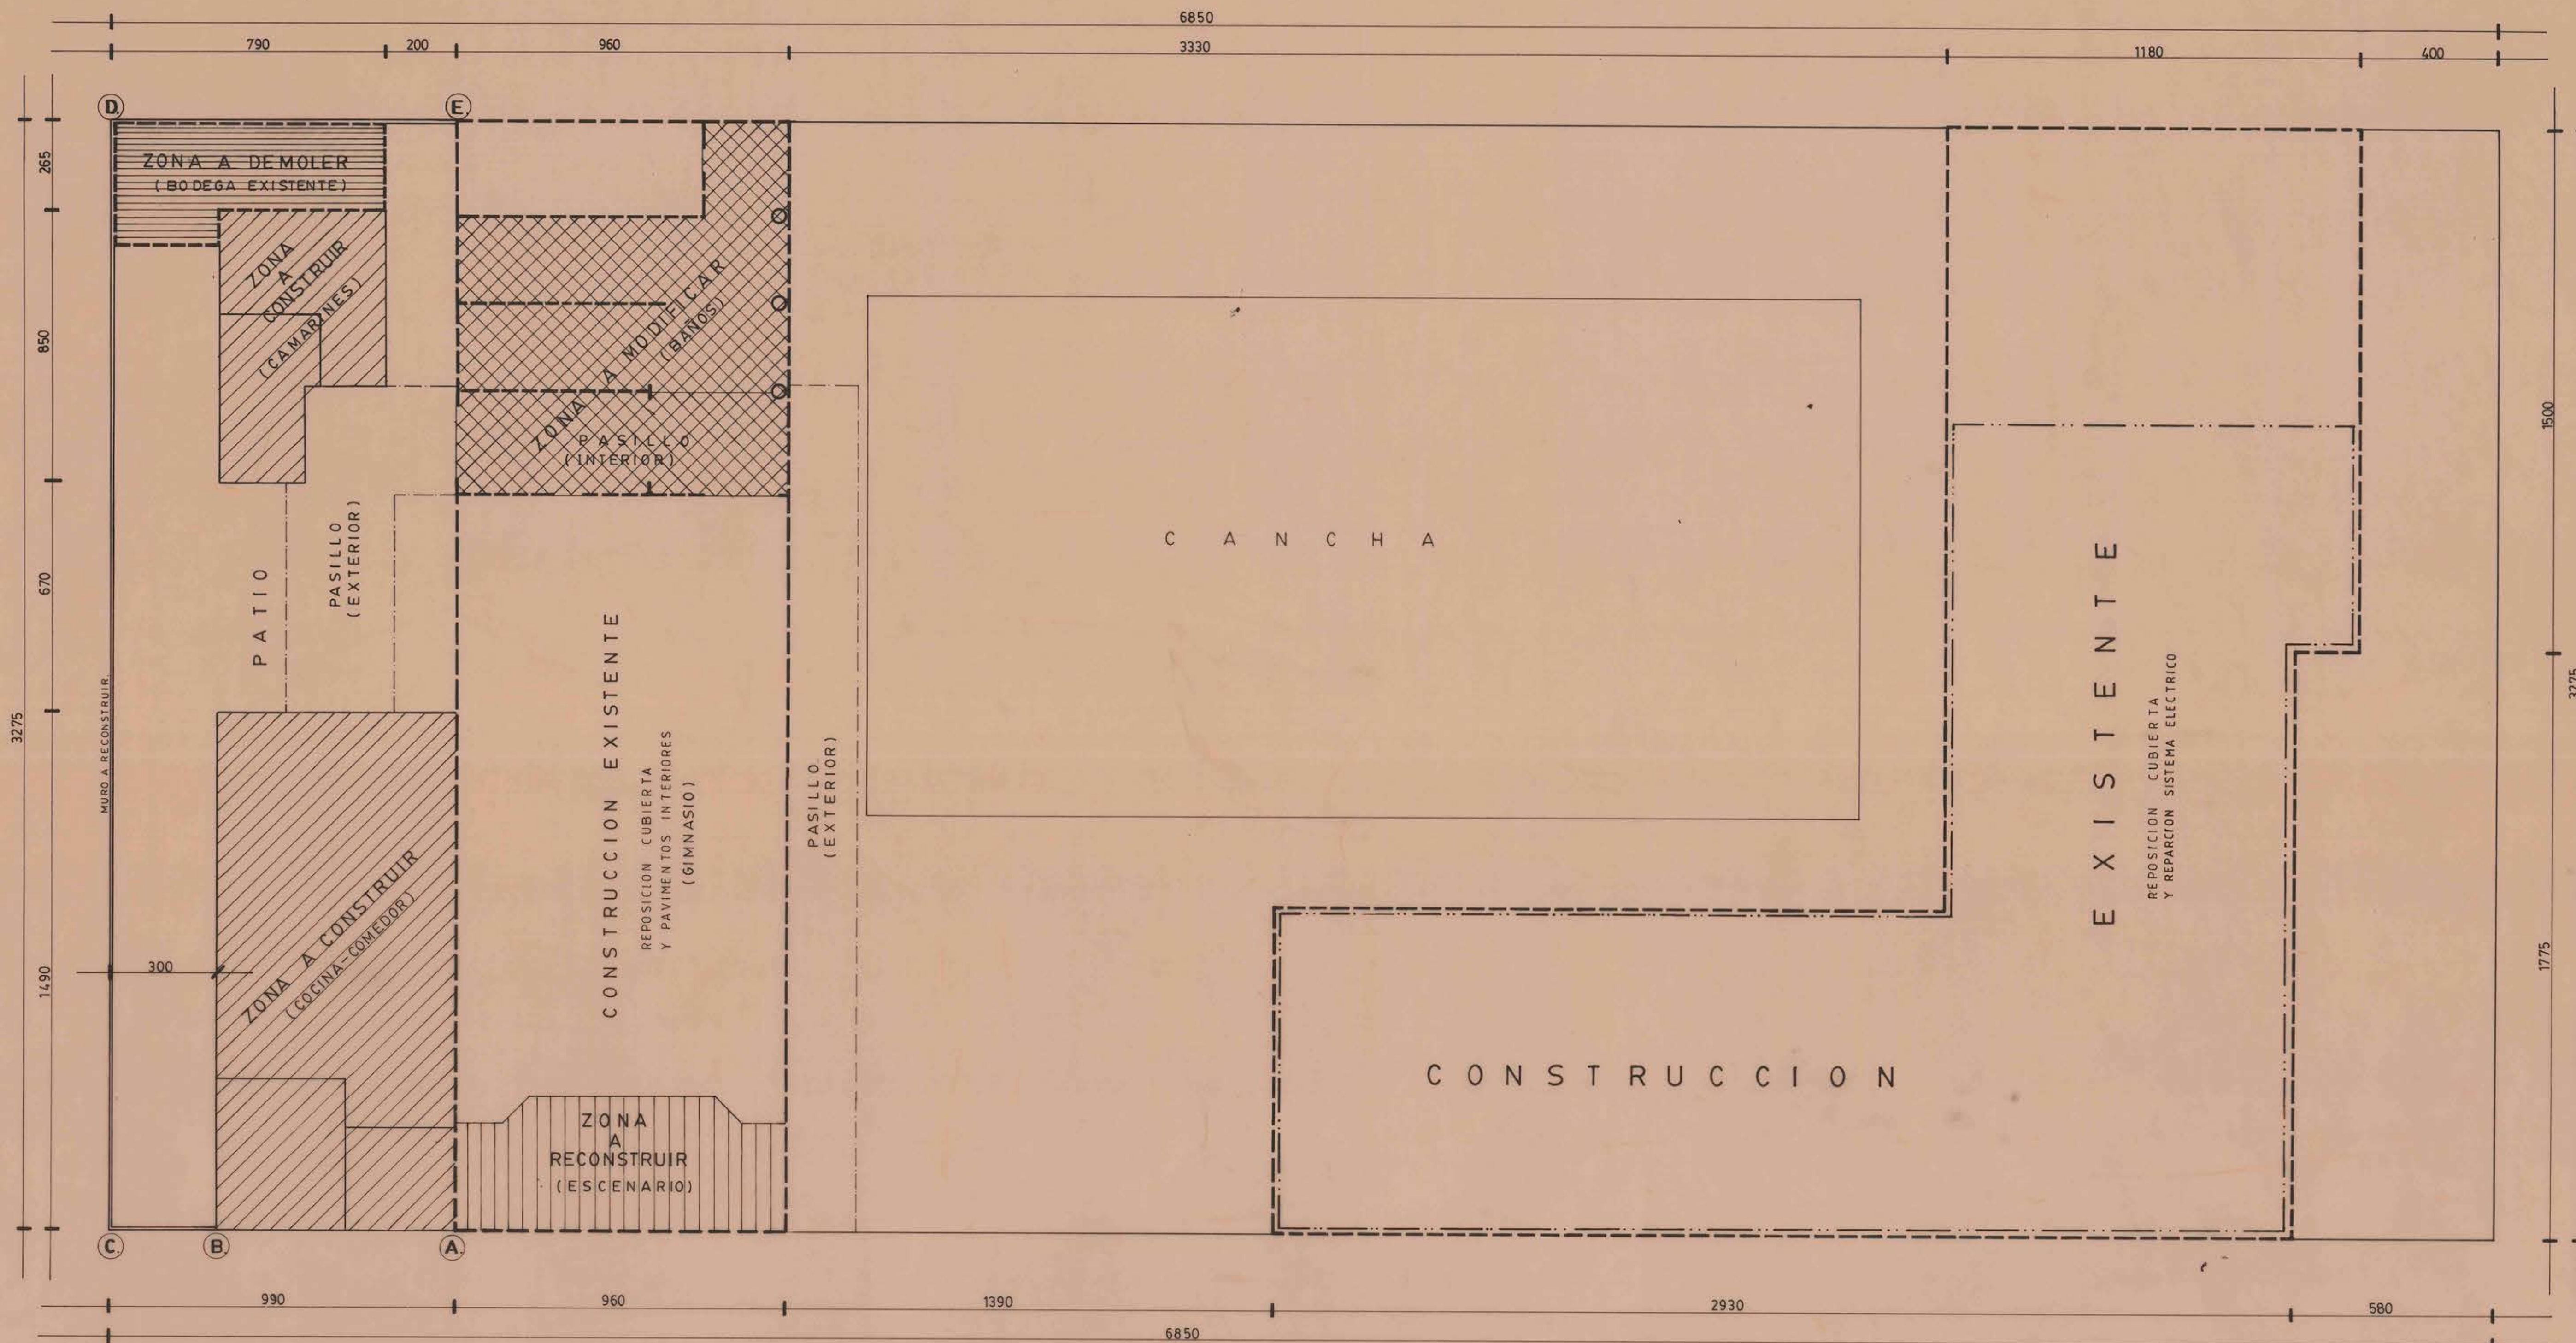

CALLE SANTIAGO BUERAS



ACCESO

CALLE EDWARDS

SIMBOLOGIA

- CONSTRUCCION EXISTENTE
- ▨ ZONA A MODIFICAR
- ▧ ZONA A CONSTRUIR
- ▩ ZONA A RECONSTRUIR
- - - PASILLO EXTERIOR
- REPOSICION CUBIERTA
- ▨ ZONA A DEMOLER
- A-B-C-D-E MURO A DEMOLER
- B-C-D-E MURO A RECONSTRUIR

CROQUIS EMPLAZAMIENTO ESCUELA F-221 PROYECTO

ESCALA 1:50

PROGRAMA DISEÑOS DE INGENIERIA CREDITO BID / 1992			
UNIDAD TECNICA	ORGANISMO REVISOR	MEJORAMIENTO ESCUELA F-221 COMUNA DE LLAY-LLAY BIP. N° 20065625	
SERPLAC SECRETARIA REGIONAL MINISTERIO DE PLANIFICACION Y COORDINACION	M.O.P. DIRECCION GENERAL DE OBRAS PUBLICAS DIRECCION ARQUITECTURA OF. REGIONAL DE VALPARAISO	CONTENIDO LAMINA. CROQUIS EMPLAZAMIENTO PROYECTO	N° LAMINA
WALTER FRASER M. SECRETARIO REGIONAL	PATRICIO VALENZUELA M. DIRECTOR REGIONAL	ESCALA 1:50 /	FECHA: DICIEMBRE 1992
F. REUTORDO ARQUITECTO SERPLAC	JEFE UNIDAD DE PROYECTO ARQUITECTO DAVID GREEN D. ARQUITECTO LAUTARO SARMIENTO ARQUITECTO CARLOS RODRIGUEZ	FRANCISCO MANZO BAEZA ING. CIVIL ICL 15.289 CONSULTOR	JUAN ZORRILLA PIZARRO ARQ. ICL 4343 ARQUITECTO

1